


ÚPLNÉ ZNĚNÍ ÚP RADEŠÍNSKÁ SVRATKA PO ZMĚNĚ Č.2

KOORDINAČNÍ VÝKRES

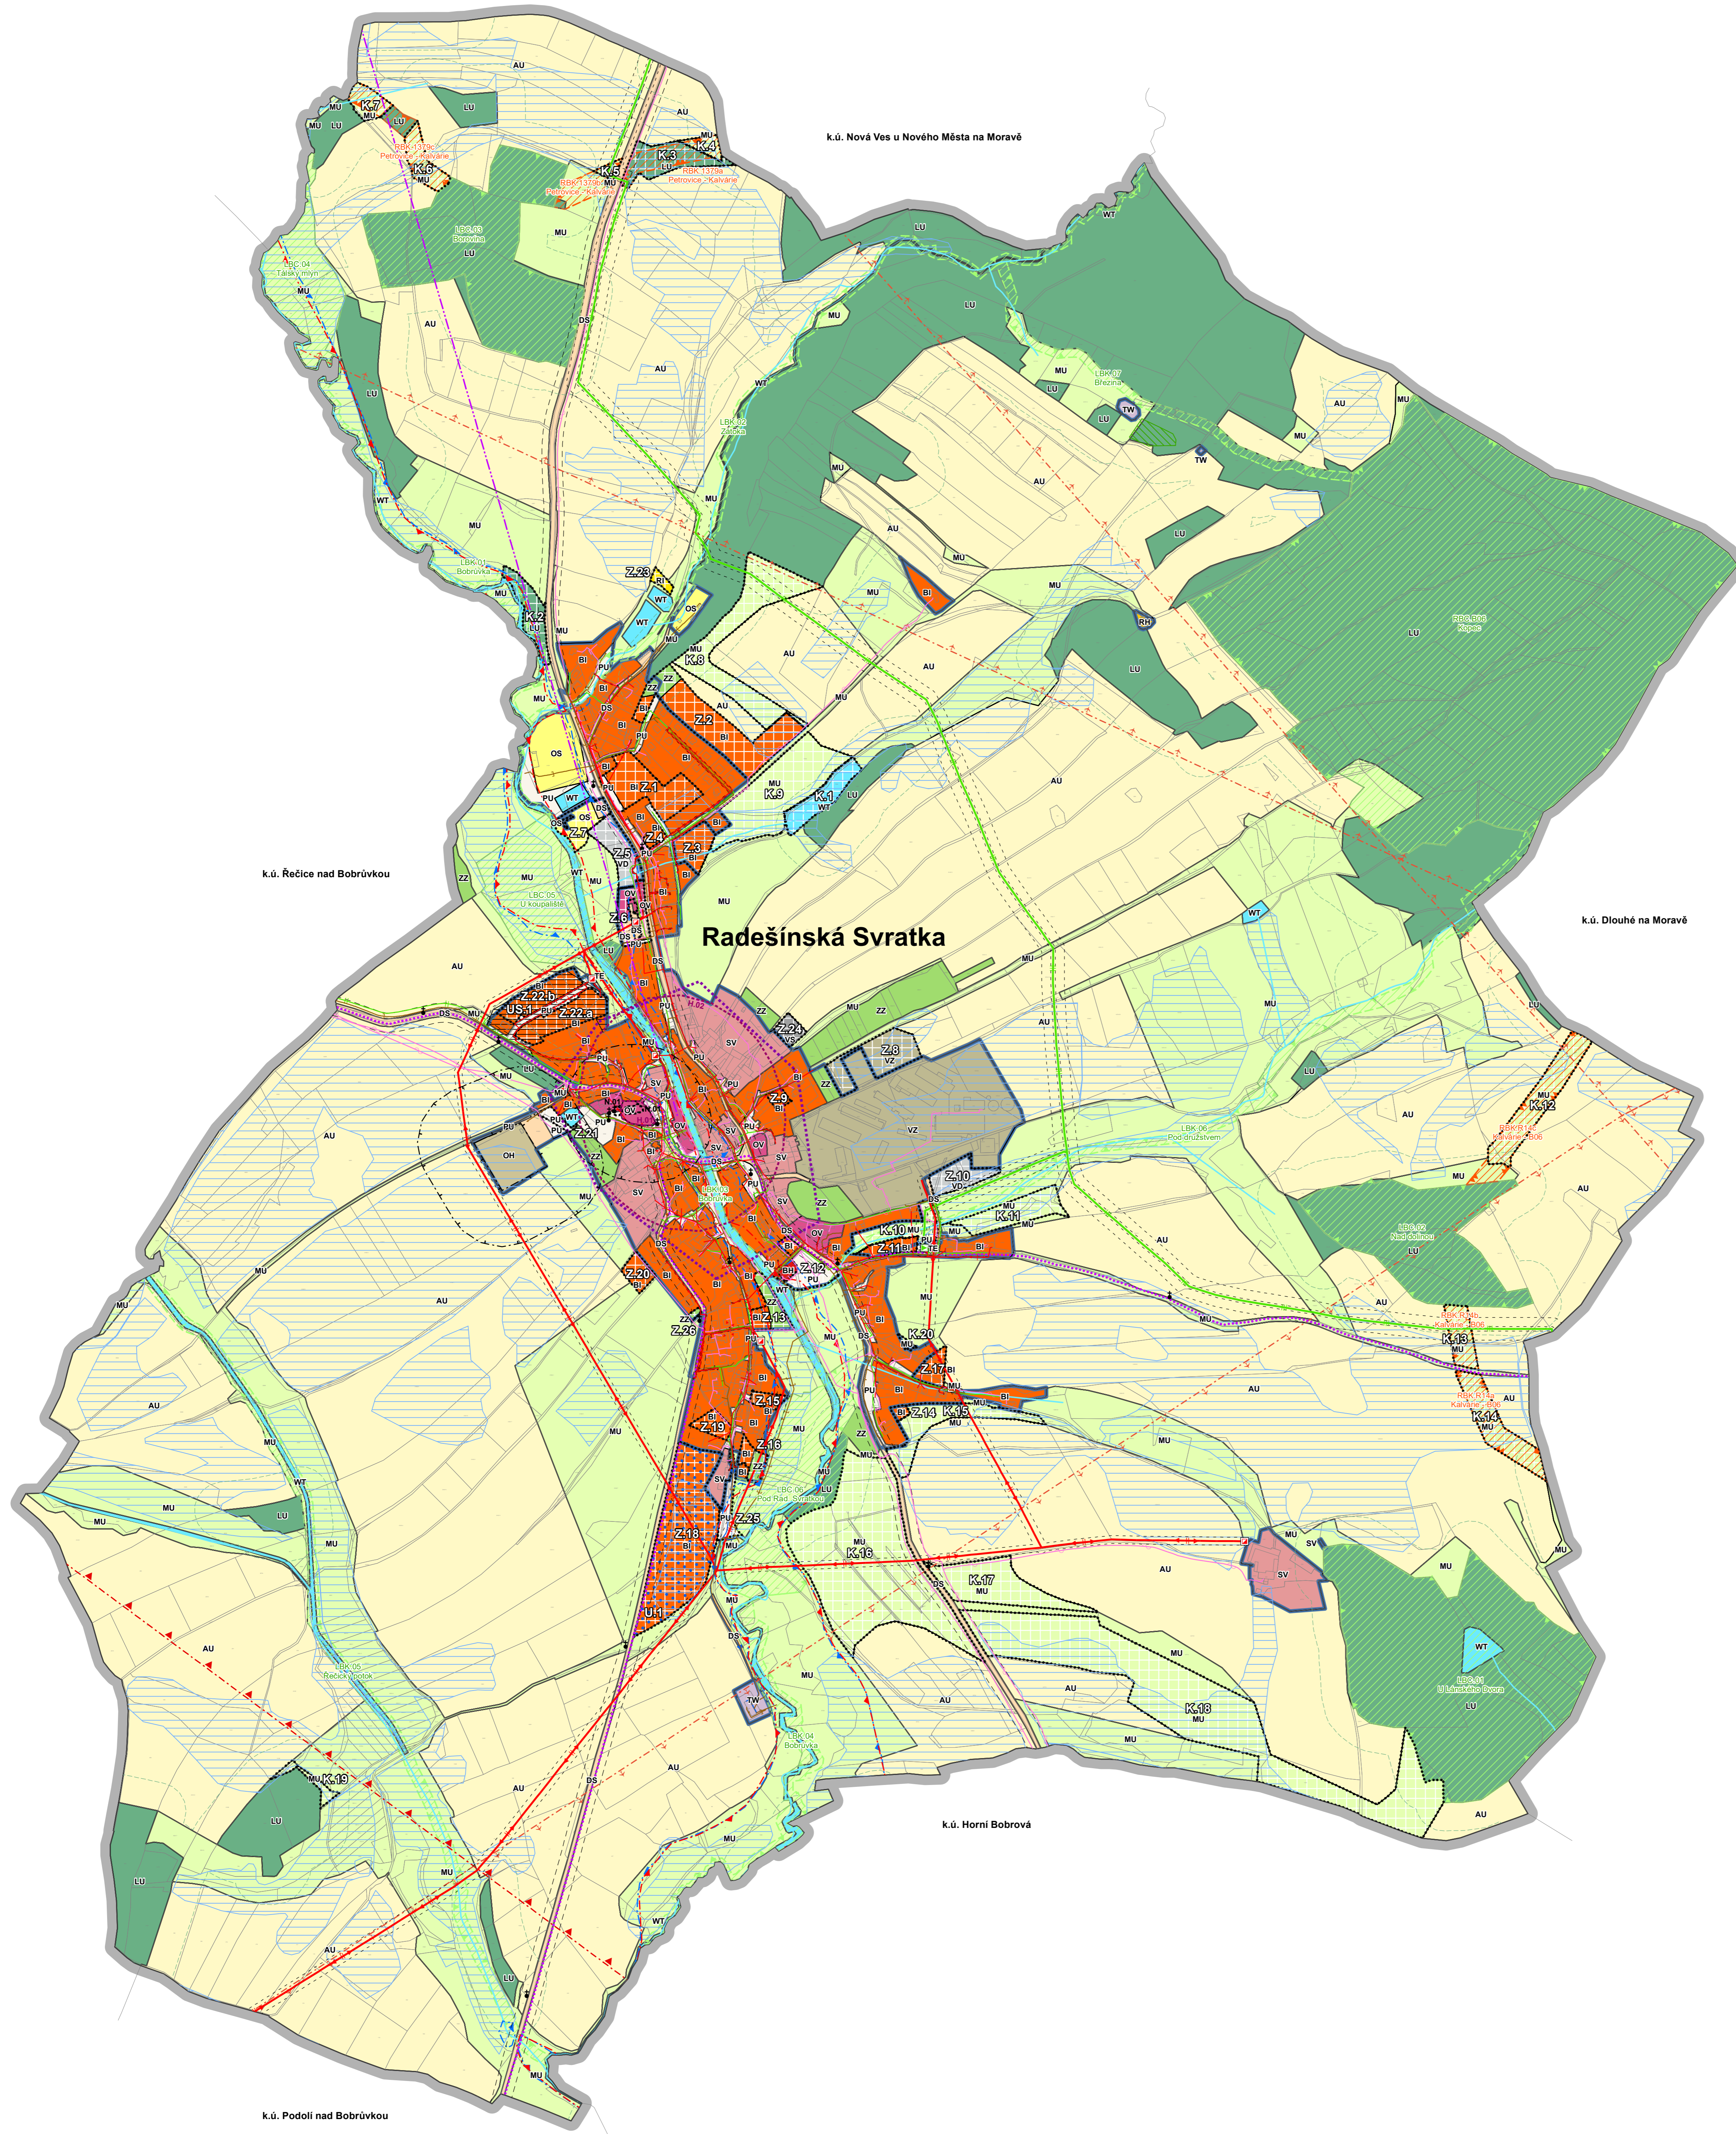

LEGENDA - KOORDINAČNÍ VÝKRES

	HRANICE ŘEŠENÉHO ÚZEMÍ (k.ú. Radešínská Svratka)
	HRANICE ZASTAVĚNÉHO ÚZEMÍ K DATU 30.11.2023
	ZASTAVITELNÉ PLOCHY
	PLOCHY ZMĚN V KRAJINĚ
	PLOCHY, VE KTERÝCH JE ROZHODOVÁNÍ O ZMĚNÁCH V ÚZEMÍ PODMÍNĚNO ZPRACOVÁNÍM ÚZEMNÍ STUDIE
	ČÁSTI ÚZEMNÍHO PLÁNU S PRVKY REGULAČNÍHO PLÁNU

OCHRANA KULTURNÍCH A PŘÍRODNÍCH HODNOT ÚZEMÍ

	PAMÁTKY MÍSTNÍHO VÝZNAMU (KŘÍŽE, POMNÍKY, SOCHY APOD.)
	DOMINANTA POZITIVNÍ - KOSTEL SV. VÁCLAVA
	URBANISTICKÁ HODNOTA - HISTORICKÁ ZÁSTAVBA V SÍDLĚ
	NEMOVITÁ KULTURNÍ PAMÁTKA - KOSTEL SV. VÁCLAVA SE SOCHOU SV. VÁCLAVA

ÚZEMNÍ SYSTÉM EKOLOGICKÉ STABILITY

FUNKČNÍ	K ZALOŽENÍ	
	LBC 01	LOKÁLNÍ BIOCENTRUM
	LBC 01	LOKÁLNÍ BIOKORIDOR
	RBC 06	REGIONÁLNÍ BIOCENTRUM
	RBC 06	REGIONÁLNÍ BIOKORIDOR

PLOCHY S ROZDILNÝM ZPŮSOBEM VYUŽITÍ (RZV)

STAV	NÁVRH	ÚZEMNÍ REZERVA
	BI	BYDLENÍ HROMADNÉ
	BI	BYDLENÍ INDIVIDUÁLNÍ
	SV	SMÍŠENÉ OBYTNÉ VENKOVSKÉ
	RI	REKREACE INDIVIDUÁLNÍ
	RH	REKREACE HROMADNÁ - REKREAČNÍ AREÁLY
	OV	OBČANSKÉ VYBAVENÍ VEŘEJNÉ
	OS	OBČANSKÉ VYBAVENÍ - SPORT
	OH	OBČANSKÉ VYBAVENÍ - HRBITOVY
	PU	VEŘEJNÁ PROSTRANSTVÍ VŠEOBECNÁ
	ZZ	ZELEŇ - ZAHRADY A SADY
	DS	DOPRAVA SILNIČNÍ
	TW	VODNÍ HOSPODÁŘSTVÍ
	TE	ENERGETIKA
	VD	VÝROBA DROBNÁ A SLUŽBY
	VZ	VÝROBA ZEMĚDĚLSKÁ A LESNICKÁ
	VS	SKLADOVÉ AREÁLY
	WT	VODNÍ A VODNÍCH TOKŮ
	AU	ZEMĚDĚLSKÉ VŠEOBECNÉ
	LU	LESNÍ VŠEOBECNÉ
	MU	SMÍŠENÉ NEZASTAVĚNÉHO ÚZEMÍ VŠEOBECNÉ

LIMITY A HODNOTY

	ÚZEMÍ S ARCHEOLOGICKÝMI NÁLEZY KATEGORIE II (PŘEDPOKLÁDANÁ ÚZEMÍ)
	VZDÁLENOST 50 M OD OKRAJE PUPFL
	MELIORACE PLOŠNÉ
	VODOVOD
	KANALIZACE SPLAŠKOVÁ
	VEDENÍ VN ELEKTRICKÉ ENERGIE
	VEDENÍ MN ELEKTRICKÉ ENERGIE
	TRAFOSTANICE
	VTL PLYNOVOD
	STL PLYNOVOD
	REGULAČNÍ / MĚŘICÍ STANICE
	RADIOTELEOVÁ TRASA
	SÍŤOVACÍ SÍŤ
	OCHRANNÁ PÁSMO TRAS DOPRAVNÍ INFRASTRUKTURY
	OCHRANNÁ A BEZPEČNOSTNÍ PÁSMO TRAS TECHNICKÉ INFRASTRUKTURY
	PIETNÍ PÁSMO
	CYKLOTRASY
	KORIDORY VZDUŠNÉHO PROSTORU PRO LÉTÁNÍ V MALÝCH A PRÍZEMNÍCH VÝŠKÁCH
	OCHRANNÉ PÁSMO RADIOLOKAČNÍHO ZAŘÍZENÍ
	ZÁPLAVOVÉ ÚZEMÍ S PERIODICITOU 100 LET
	AKTIVNÍ ZÓNA ZÁPLAVOVÉHO ÚZEMÍ
	LOKALITY VYSKYTU ZVLÁŠTĚ CHRÁNĚNÝCH DRUHŮ ROSTLIN A ŽIVOČICHŮ S NÁRODNÍM VÝZNAMEM
	VODNÍ TOKY

CELÉ SPRÁVNÍ ÚZEMÍ OBCE JE ZAJÍMOVÝM ÚZEMÍM MINISTERSTVA OBRANY Z HLEDISKA POVOLOVÁNÍ VYJMENOVANÝCH DRUHŮ STAVEB.

ODŮVODNĚNÍ ÚZEMNÍHO PLÁNU

	DISprojekt s.r.o. HAVLČKOVO NÁBR. 131/37, 674 01 TŘEBÍČ IČO 60715227 DIČ CZ60715227 E-MAIL: DISPROJEKT@GMAIL.CZ TEL: +420 603 922 531	
VED. PROJ. Ing. arch. Milan Grygar	STUPEŇ: NÁVRH K VP	
ZODP. PROJ. Ing. Lukáš Petr	DATUM: 01/2024	
KRESLIL: Ing. Lukáš Petr, Bc. Jan Grygar, Magdaléna Křivánková	Č. ZAK. 02/2023	
OBJEDNATEL: Obec Radešínská Svratka	MĚŘÍTKO: 1:5000	
PORIZOVATEL: Městský úřad Nové Město na Moravě, OSŽP		
AKCE: Úplné znění Územního plánu Radešínská Svratka po Změně č.2		
VÝKRES: Koordinační výkres	Č. VÝKRESU: 4	