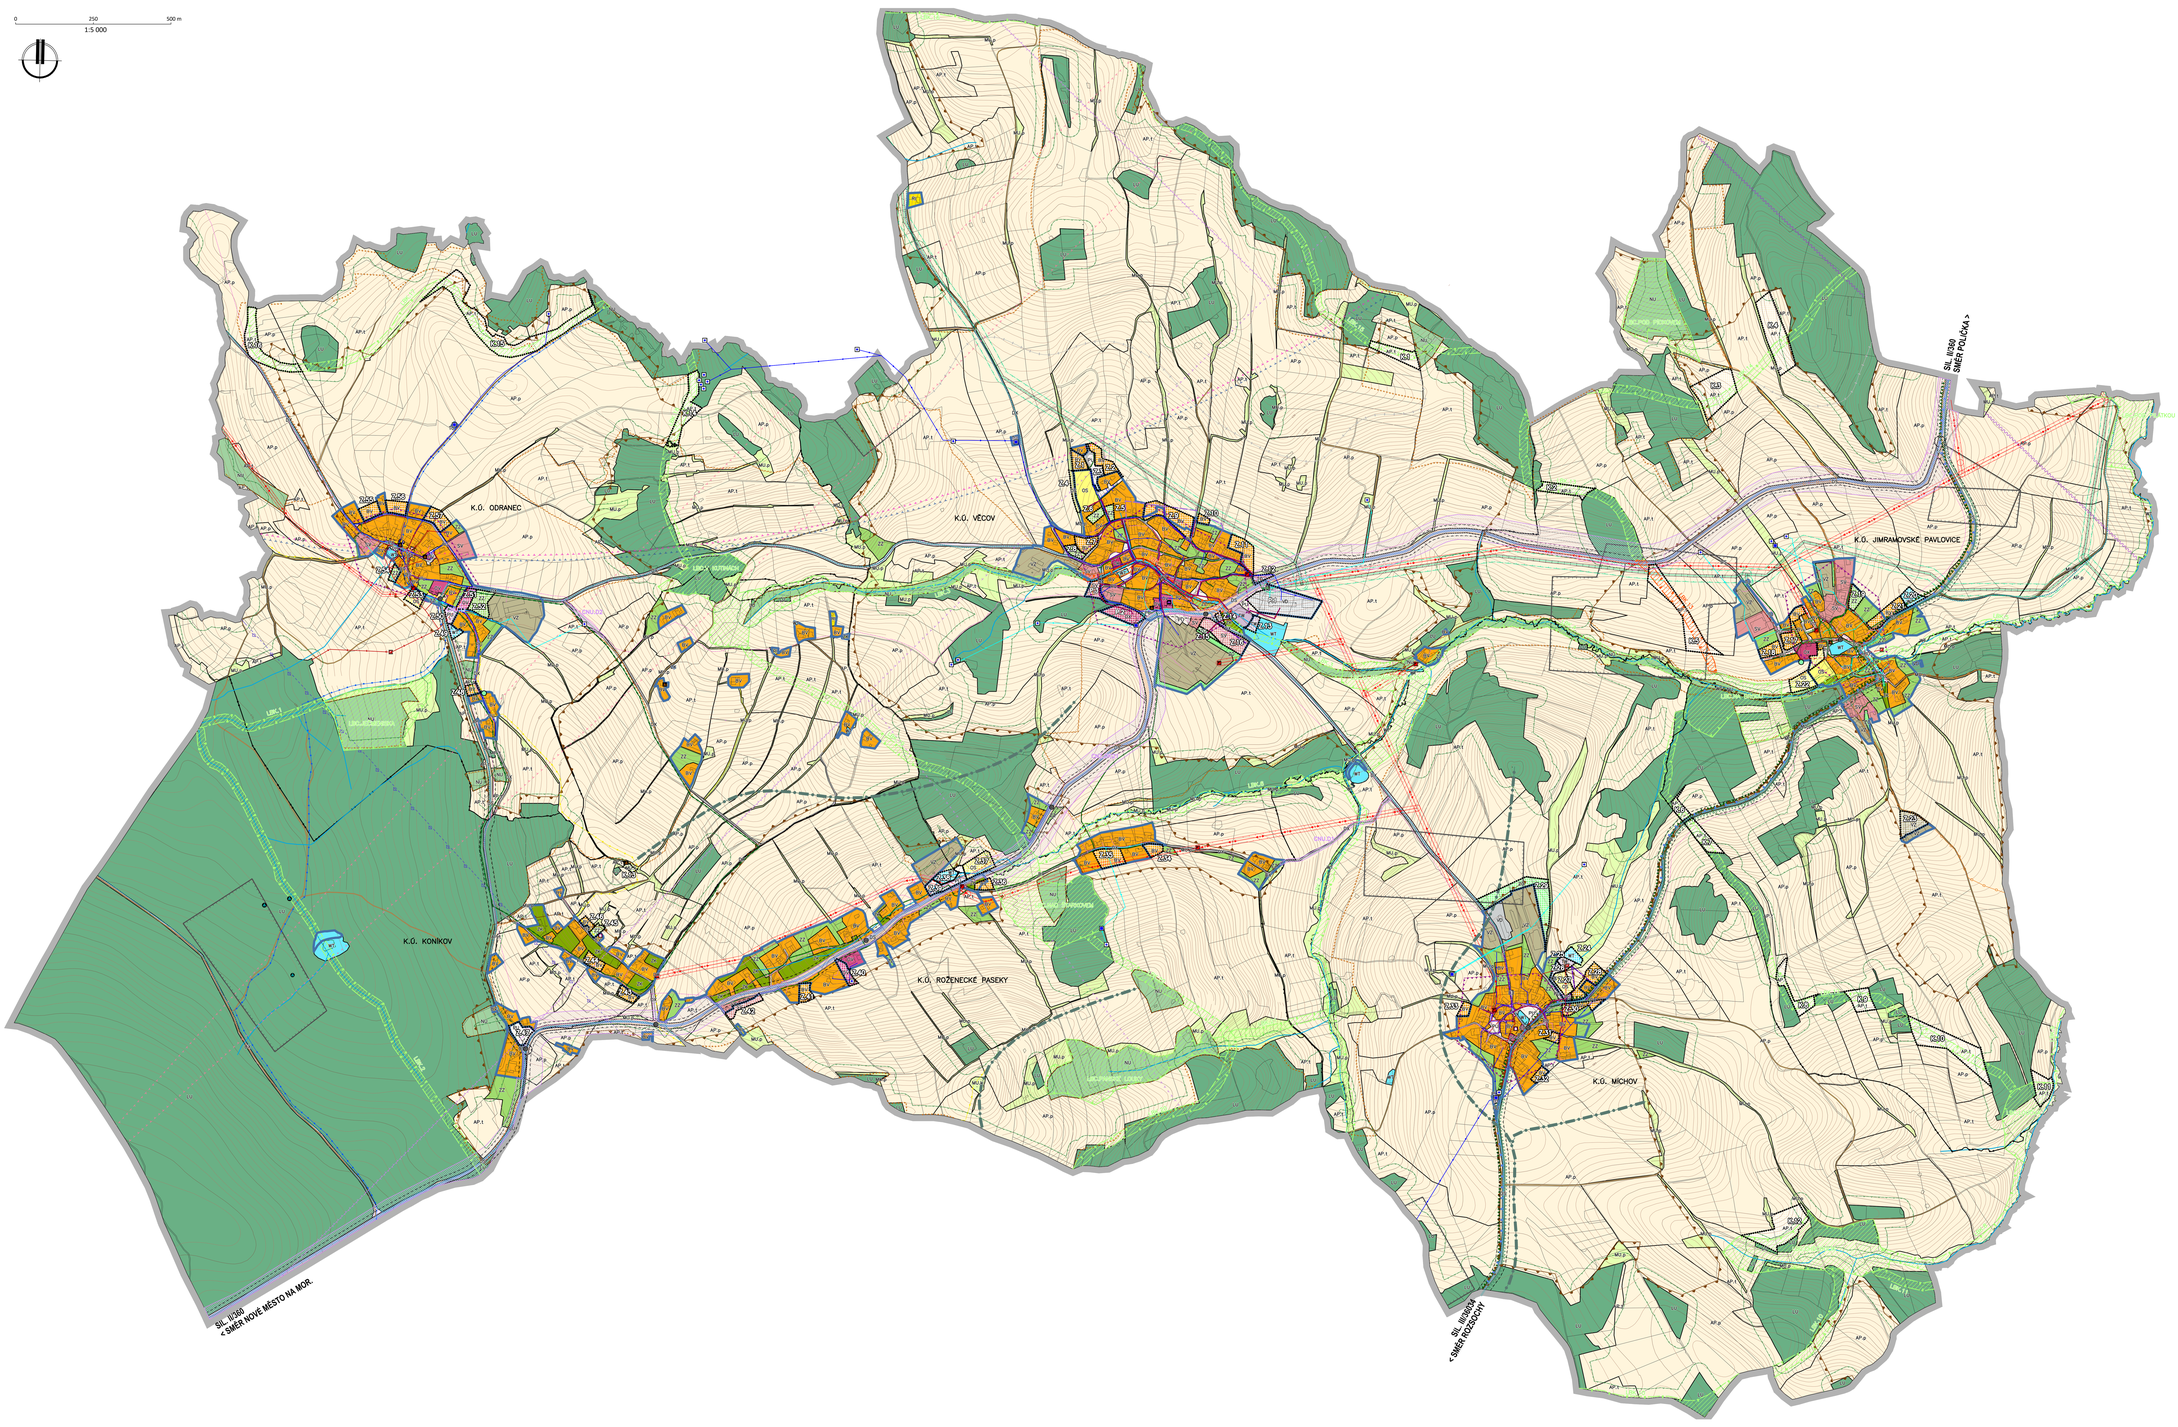

PLOCHY S ROZDÍLNÝM ZPŮSOBEM VYUŽITÍ

OKRUH ZNAČENÍ			
ČSV	MSPH	BCEVA	
			Plochy bydlení
BV	BV*		bydlení venkovské
			Plochy rekreace
RI			rekreace individuální
			Plochy občanského vybavení
OV	OV*		občanské vybavení veřejné
OC			občanské vybavení komerční
OS	OS		občanské vybavení - sport
OJ	OJ*		občanské vybavení jiné
			Plochy veřejných prostranství
PU	PU		veřejná prostranství všeobecná
			Plochy zeleně
ZZ	ZZ*		zeleň - zahrady a sady
ZO	ZO*		zeleň ochranná a izolační
ZK			zeleň krajinná
			Plochy smíšené obytné
SV	SV*		smíšené obytné venkovské
			Plochy dopravní infrastruktury
DS			doprava silniční
DK			doprava jiná
			Plochy technické infrastruktury
TJ			technická infrastruktura všeobecná
TW	TW		vodní hospodářství
	TO		nakládání s odpady
			Plochy výroby a skladování
VD	VD		výroba drobná a služby
VZ	VZ		výroba zemědělská a lesnická
			Plochy vodní a vodohospodářské
WT	WT		vodní a vodních toků
			Plochy zemědělské
AP.p			- pole a trvalé travní porosty
			pole
AP.1	AP.t		trvalé travní porosty
			Plochy lesní
LE			lesní všeobecné
			Plochy přírodní
NU			přírodní všeobecné
			Plochy smíšené nezastavěného území
MU.k	MU.k		- smíšené nezastavěného území všeobecné
			kulturně-historické zájmy
MU.p			přírodní priority

HRANICE A KORIDORY

- Řešené území
- Hranice katastrálního území
- Zastavěné území k 11.01.2024
- Zastavitelná plocha
- Plocha přestavby
- Plocha změny v krajině
- Koridor nad plochami s rozdílným způsobem využití vymezený územním plánem
- Koridor nad plochami s rozdílným způsobem využití z nadřazené dokumentace

VRSTEVNICE

- Interval vrstevnic po 2 m

PŘÍRODNÍ A KULTURNÍ HODNOTY

- Hranice CHKO Žďárské vrchy
- Hranice 1., 2. a 3. zóny CHKO
- Hranice přírodního parku Svratecká hornatina
- Biotop vybraných zvláště chráněnýc druhů velkých savců
- Památný strom
- Chráněná oblast přirozené akumulace vod
- Vodní toky
- Vzdálenost 30 m od okraje lesa
- Nemovitá kulturní památka
- Území s archeologickými nálezy
- Válečný hrob, pietní místo
- Významný pohledový horizont

ÚZEMNÍ SYSTÉM EKOLOGICKÉ STABILITY

- Lokální biocentrum - stav
- Lokální biokoridor - stav
- Lokální biokoridor - návrh

OSTATNÍ HODNOTY A LIMITY

- Poddolované území
- Uzavřená a opuštěná místa tělesného odpadu

TECHNICKÁ INFRASTRUKTURA

- Elektrické vedení VN 22 kV
- Trafostanice
- Ochranné pásmo el. vedení VN
- Vysokotlaký plynovod VTL
- Středotlaký plynovod STL
- Regulační stanice VTL/STL
- Ochranné pásmo plynovodu
- Bezpečnostní pásmo plynovodu
- Telekomunikační vedení
- Telekomunikační zařízení
- Radioreléová trasa
- Ochranné pásmo komunikačního zařízení
- Zájmové území vojenského komunikačního zařízení
- Ochranné pásmo komunikačního vedení
- Vodovod veřejný
- Vodovod soukromý
- Vodojem
- Vodní zdroj
- Kanalizace jednotná
- Kanalizace jednotná, v návrhu dešťová
- Kanalizace splašková NÁVRH
- Kanalizace dešťová
- Čistírna odpadních vod STAV | NÁVRH

DOPRAVNÍ INFRASTRUKTURA

- Silnice II. třídy - stav
- Silnice III. třídy - stav
- Ochranné pásmo silnic II. a III. třídy
- Místní komunikace -stav
- Účelové komunikace STAV | NÁVRH
- Autobusová zastávka
- Koridor pro lety v nízkých a přízemních výškách
- Ochranné pásmo stavby zajišťující letecký provoz
- Značená cyklotrasa
- Značená pěší turistická trasa
- Hipostezka
- Lyžařská trasa
- Naučná stezka

P O Z N Á M K A :
- Celé správní území obce je situováno ve vzdušeném prostoru pro létání v malých a přízemních výškách Ministerstva obrany.
- Celé správní území je situováno v ochranném pásmu leteckých zabezpečovacích zařízení Ministerstva obrany.
- Celé správní území je zájmovým územím Ministerstva obrany z hlediska povolování vyjmenovaných druhů staveb.

NÁVRH PRO SPOLEČNÉ JEDNÁNÍ

ÚZEMNÍ PLÁN VĚCOV

ODŮVODNĚNÍ

ZPRACOVATEL: PAVEL ONDRÁČEK, STUDIO-P, NÁDRAŽNÍ 2186/52, ŽĎÁR NAD SÁZAVOU, IČ: 70401977
ZPRACOVATELSKÝ KOLEKTIV : ING. ARCH. JAN PSOTA, PAVEL ONDRÁČEK, KLÁRA ONDRÁČKOVÁ, SAMUEL ČIERNIK
POŘIZOVATEL : MAĚ NOVÉ MĚSTO NA MOR., ODBOR STAVEBNÍ A ŽP, ÚŘAD ÚZEMNÍHO PLÁNOVÁNÍ

ZAKÁZKOVÉ ČÍSLO : 1/11/22 MĚŘÍTKO : 1: 5000 DATUM : KVĚTEN 2024

KOORDINAČNÍ VÝKRES VÝKRES ČÍSLO: 01