

POTŘEBY PARKOVIŠŤ DLE ČSN 736110

druh objektu	účelová jednotka	1. parkovací místo přípoje na	pořeba park. míst celkem	z celkového počtu stání		poznámka
				krátkodobé % obs.	dlouhodobé % obs.	
obecní úřad	45 m ² pl. pro veřejnost	25	2	80	20	P3, MK
společenský sál	60 osobní	8	8	95	5	P1, P3, MK
prodejna	48 m ² prodejní plochy	50	1	90	10	P1
Hřiště U Jaražky	40 m ² plochy pro hoaty	10	4	60	40	P1
Restaurace Kokočič	60 m ² plochy pro hoaty	6	10	70	30	P2, MK
Penzion Kokočič	18 lůžek	2	9	-	-	P2, M.poz.

P1 - P3 označení parkovišť
 MK místní komunikace
 vl. poz. vlastní pozemek

KAPACITA PARKOVIŠŤ

označení	určení	počet míst	stev	poznámka
P1	náves	8	stojící	upravit
P2	Penzion Kokočič	8	stojící	pořeba rozšíření
P3	U Dvora	20	navržené	

Poznámka :
 - Celé správní území obce je situováno ve vzdušném prostoru pro létání v malých a přízemních výškách Ministerstva obrany ČR.

HRANICE A KORIDORY

	Hranice řešeného území
	Hranice zastavěného území k 10.11.2023
	Hranice zastavitelné plochy
	Hranice plochy přestavby
	Hranice plochy změn v krajině

VRSTEVNICE


	Interval vrstevnic po 2 m
--	---------------------------

VYBRANÉ PLOCHY S ROZDÍLNÝM ZPŮSOBEM VYUŽITÍ

STAV	NÁVRH
	Plochy dopravní infrastruktury
	doprava silniční
	doprava jiná

DOPRavní INFRASTRUKTURA

STAV	NÁVRH
	Silnice II. třídy
	Silnice III. třídy
	Místní komunikace
	Účelové komunikace
	Značená turistická trasa
	Značená cyklotrasa
	Letový koridor
	Autobusová zastávka
	Izochrona dostupnosti 5 a 8 minut zastávek veřejné dopravy
	Parkoviště
	Funkční skupina komunikace
	Označení účelové komunikace
	Směry možných turistických propojení
	Ochranné pásmo stavby zajišťující letecký provoz
	Ochranné pásmo silnic II. a III. třídy

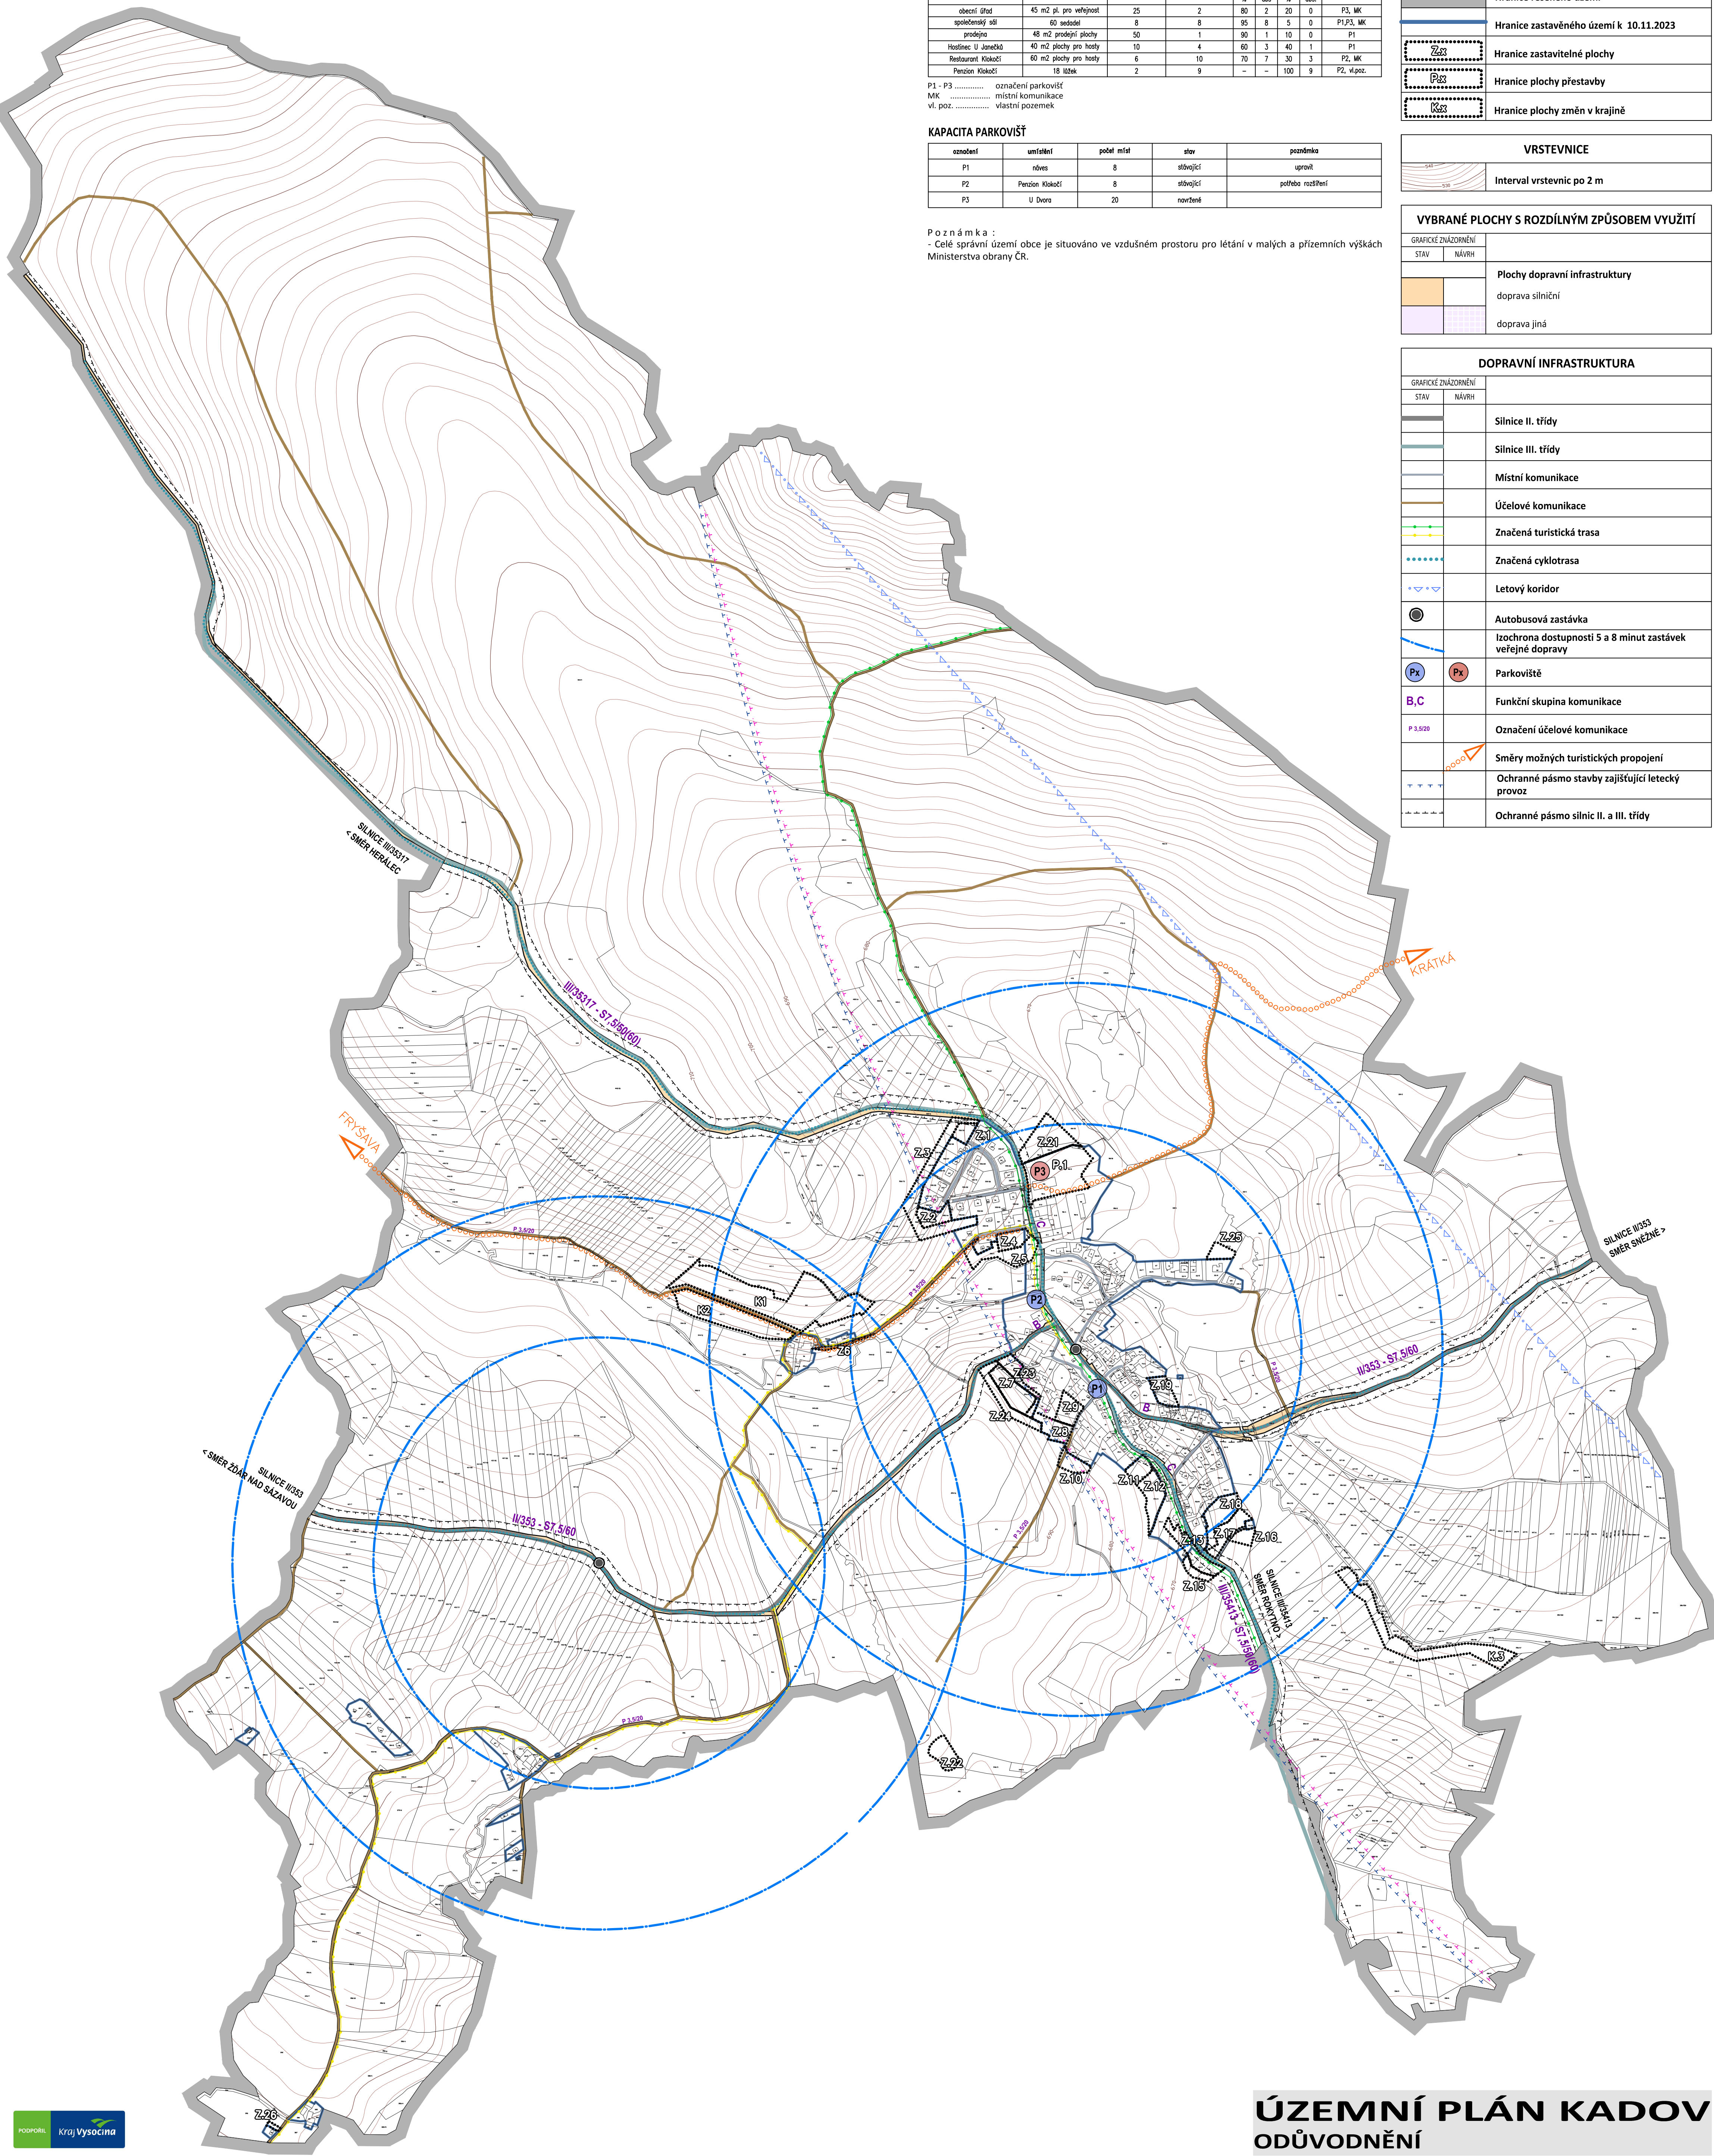

ÚZEMNÍ PLÁN KADOV
 ODŮVODNĚNÍ

ZPRACOVATEL : STUDIO-P s.r.o., NÁDRAŽNÍ 2186/52, 591 01 ŽĎÁR NAD SÁZ., IČ: 099 60 953
 ZPRACOVATELSKÝ KOLEKTIV : PAVEL ONDRÁČEK, ING. ARCH. JAN PSOTA
 POŘIZOVATEL: MĚÚ NOVÉ MĚSTO NA MOR., ODBOR STAVEBNÍ A ŽP, ÚŘAD ÚZEMNÍHO PLÁNOVÁNÍ
 ZAKÁZKOVÉ ČÍSLO: 2022A01 MĚŘÍTKO: 1: 5000 DATUM: 09/2024

DOPLŇUJÍCÍ VÝKRES
 DOPRavní INFRASTRUKTURA

