


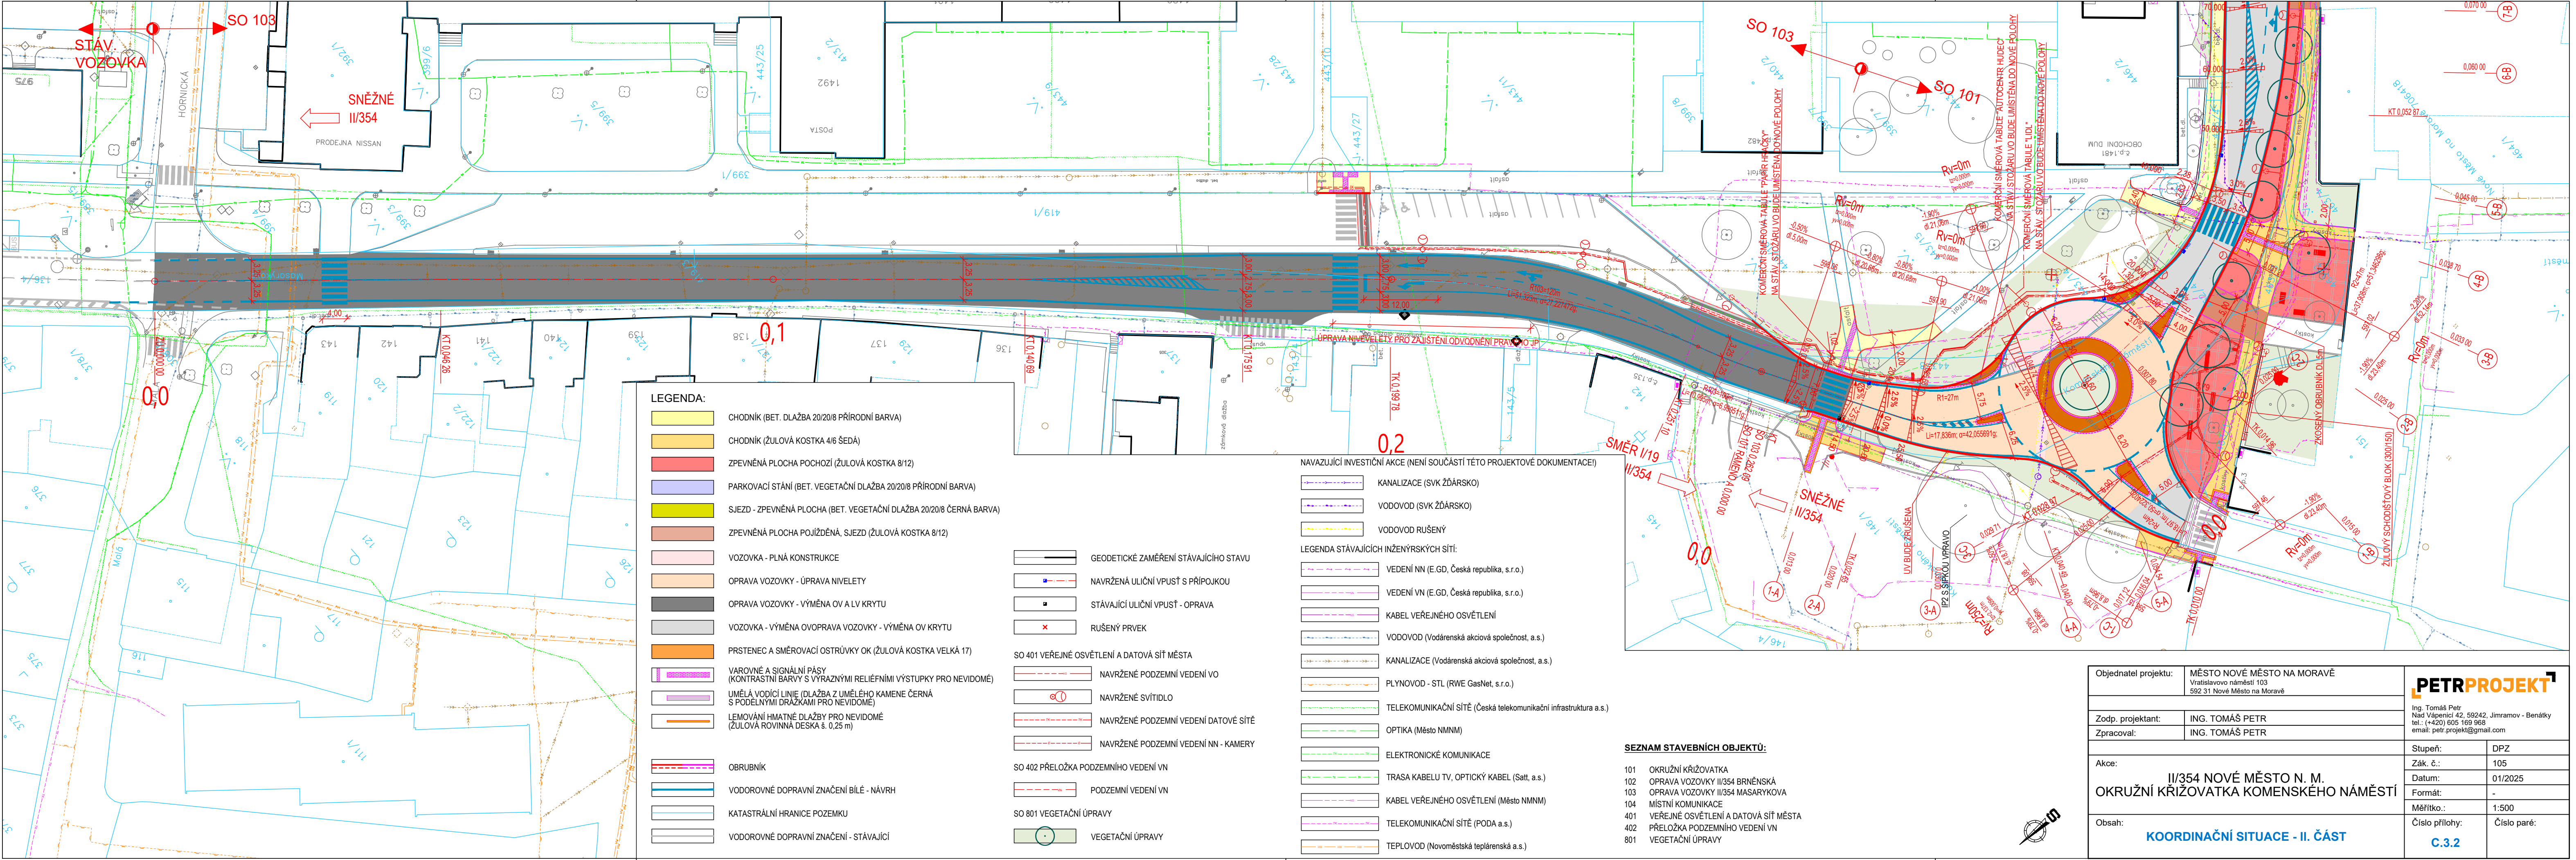

LEGENDA:

- CHODNÍK (BET. DLAŽBA 20/20/8 PŘÍRODNÍ BARVA)
- CHODNÍK (ŽULOVÁ KOSTKA 4/6 ŠEDÁ)
- ZPEVNĚNÁ PLOCHA POCHOŽÍ (ŽULOVÁ KOSTKA 8/12)
- PARKOVACÍ STÁNÍ (BET. VEGETAČNÍ DLAŽBA 20/20/8 PŘÍRODNÍ BARVA)
- SJEZD - ZPEVNĚNÁ PLOCHA (BET. VEGETAČNÍ DLAŽBA 20/20/8 ČERNÁ BARVA)
- ZPEVNĚNÁ PLOCHA POJÍŽDĚNÁ, SJEZD (ŽULOVÁ KOSTKA 8/12)
- VOZOVKA - PLNÁ KONSTRUKCE
- OPRAVA VOZOVKY - ÚPRAVA NIVELETY
- OPRAVA VOZOVKY - VÝMĚNA OV A LV KRYTU
- VOZOVKA - VÝMĚNA OVOPRAVA VOZOVKY - VÝMĚNA OV KRYTU
- PRSTENEC A SMĚROVACÍ OSTRŮVKY OK (ŽULOVÁ KOSTKA VELKÁ 17)
- VAROVNÉ A SIGNÁLNÍ PÁSY (KONTRASTNÍ BARVY S VÝRAZNÝMI RELIÉFNÍMI VÝSTUPKY PRO NEVIDOMÉ)
- UMĚLÁ VODÍČÍ LINIE (DLAŽBA Z UMĚLÉHO KAMENE ČERNÁ S PODELNÝMI DRAŽKAMI PRO NEVIDOMÉ)
- LEMOVÁNÍ HMATNÉ DLAŽBY PRO NEVIDOMÉ (ŽULOVÁ ROVINNÁ DESKA š. 0,25 m)

- OBROBNÍK
- VODOROVNÉ DOPRAVNÍ ZNAČENÍ BÍLÉ - NÁVRH
- KATASTRÁLNÍ HRANICE POZEMKU
- VODOROVNÉ DOPRAVNÍ ZNAČENÍ - STÁVAJÍCÍ

- GEODETICKÉ ZAMĚŘENÍ STÁVAJÍCÍHO STAVU
- NAVŘENÁ ULIČNÍ VPUSŤ S PŘÍPOJKOU
- STÁVAJÍCÍ ULIČNÍ VPUSŤ - OPRAVA
- RUŠENÝ PRVEK

SO 401 VEŘEJNÉ OSVĚTLENÍ A DATOVÁ SÍŤ MĚSTA

- NAVŘENÉ PODZEMNÍ VEDENÍ VO
- NAVŘENÉ SVÍTIDLO
- NAVŘENÉ PODZEMNÍ VEDENÍ DATOVÉ SÍŤE
- NAVŘENÉ PODZEMNÍ VEDENÍ NN - KAMERY

SO 402 PŘELOŽKA PODZEMNÍHO VEDENÍ VN

- PODZEMNÍ VEDENÍ VN

SO 801 VEGETAČNÍ ÚPRAVY

- VEGETAČNÍ ÚPRAVY

NAVAZUJÍCÍ INVESTIČNÍ AKCE (NENÍ SOUČÁSTÍ TĚTO PROJEKTOVÉ DOKUMENTACE!)

- KANALIZACE (SVK ŽDÁRSKO)
- VODOVOD (SVK ŽDÁRSKO)
- VODOVOD RUŠENÝ

LEGENDA STÁVAJÍCÍCH INŽENÝRSKÝCH SÍTÍ:

- VEDENÍ NN (E.GD, Česká republika, s.r.o.)
- VEDENÍ VN (E.GD, Česká republika, s.r.o.)
- KABEL VEŘEJNÉHO OSVĚTLENÍ
- VODOVOD (Vodárenská akciová společnost, a.s.)
- KANALIZACE (Vodárenská akciová společnost, a.s.)
- PLYNOVOD - STL (RWE GasNet, s.r.o.)
- TELEKOMUNIKAČNÍ SÍŤE (Česká telekomunikační infrastruktura a.s.)
- OPTIKA (Město MNM)
- ELEKTRONICKÉ KOMUNIKACE
- TRASA KABELU TV, OPTICKÝ KABEL (Satt, a.s.)
- KABEL VEŘEJNÉHO OSVĚTLENÍ (Město MNM)
- TELEKOMUNIKAČNÍ SÍŤE (PODA a.s.)
- TEPLOVOD (Novoměstská teplárenská a.s.)

SEZNAM STAVEBNÍCH OBJEKTŮ:

- 101 OKRUŽNÍ KŘÍŽOVATKA
- 102 OPRAVA VOZOVKY II/354 BRNĚNSKÁ
- 103 OPRAVA VOZOVKY II/354 MASARYKOVA
- 104 MÍSTNÍ KOMUNIKACE
- 401 VEŘEJNÉ OSVĚTLENÍ A DATOVÁ SÍŤ MĚSTA
- 402 PŘELOŽKA PODZEMNÍHO VEDENÍ VN
- 801 VEGETAČNÍ ÚPRAVY

Objednatel projektu:	MĚSTO NOVÉ MĚSTO NA MORAVĚ Vratislavovo náměstí 103 592 31 Nové Město na Moravě	PETRPROJEKT Ing. Tomáš Petr Nad Vápenicemi 42, 59242, Jmramrov - Benátky tel.: (+420) 605 169 968 email: petr.projekt@gmail.com	
Zodp. projektant:	ING. TOMÁŠ PETR	Stupeň:	DPZ
Zpracoval:	ING. TOMÁŠ PETR	Zák. č.:	105
Akce:		Datum:	01/2025
II/354 NOVÉ MĚSTO N. M. OKRUŽNÍ KŘÍŽOVATKA KOMENSKÉHO NÁMĚSTÍ		Formát:	-
Obsah:		Měřítko:	1:500
KOORDINAČNÍ SITUACE - II. ČÁST		Číslo přílohy:	Číslo paré:
		C.3.2	