


ZMĚNA Č.1 ÚP BOBRŮVKA

KOORDINAČNÍ VÝKRES

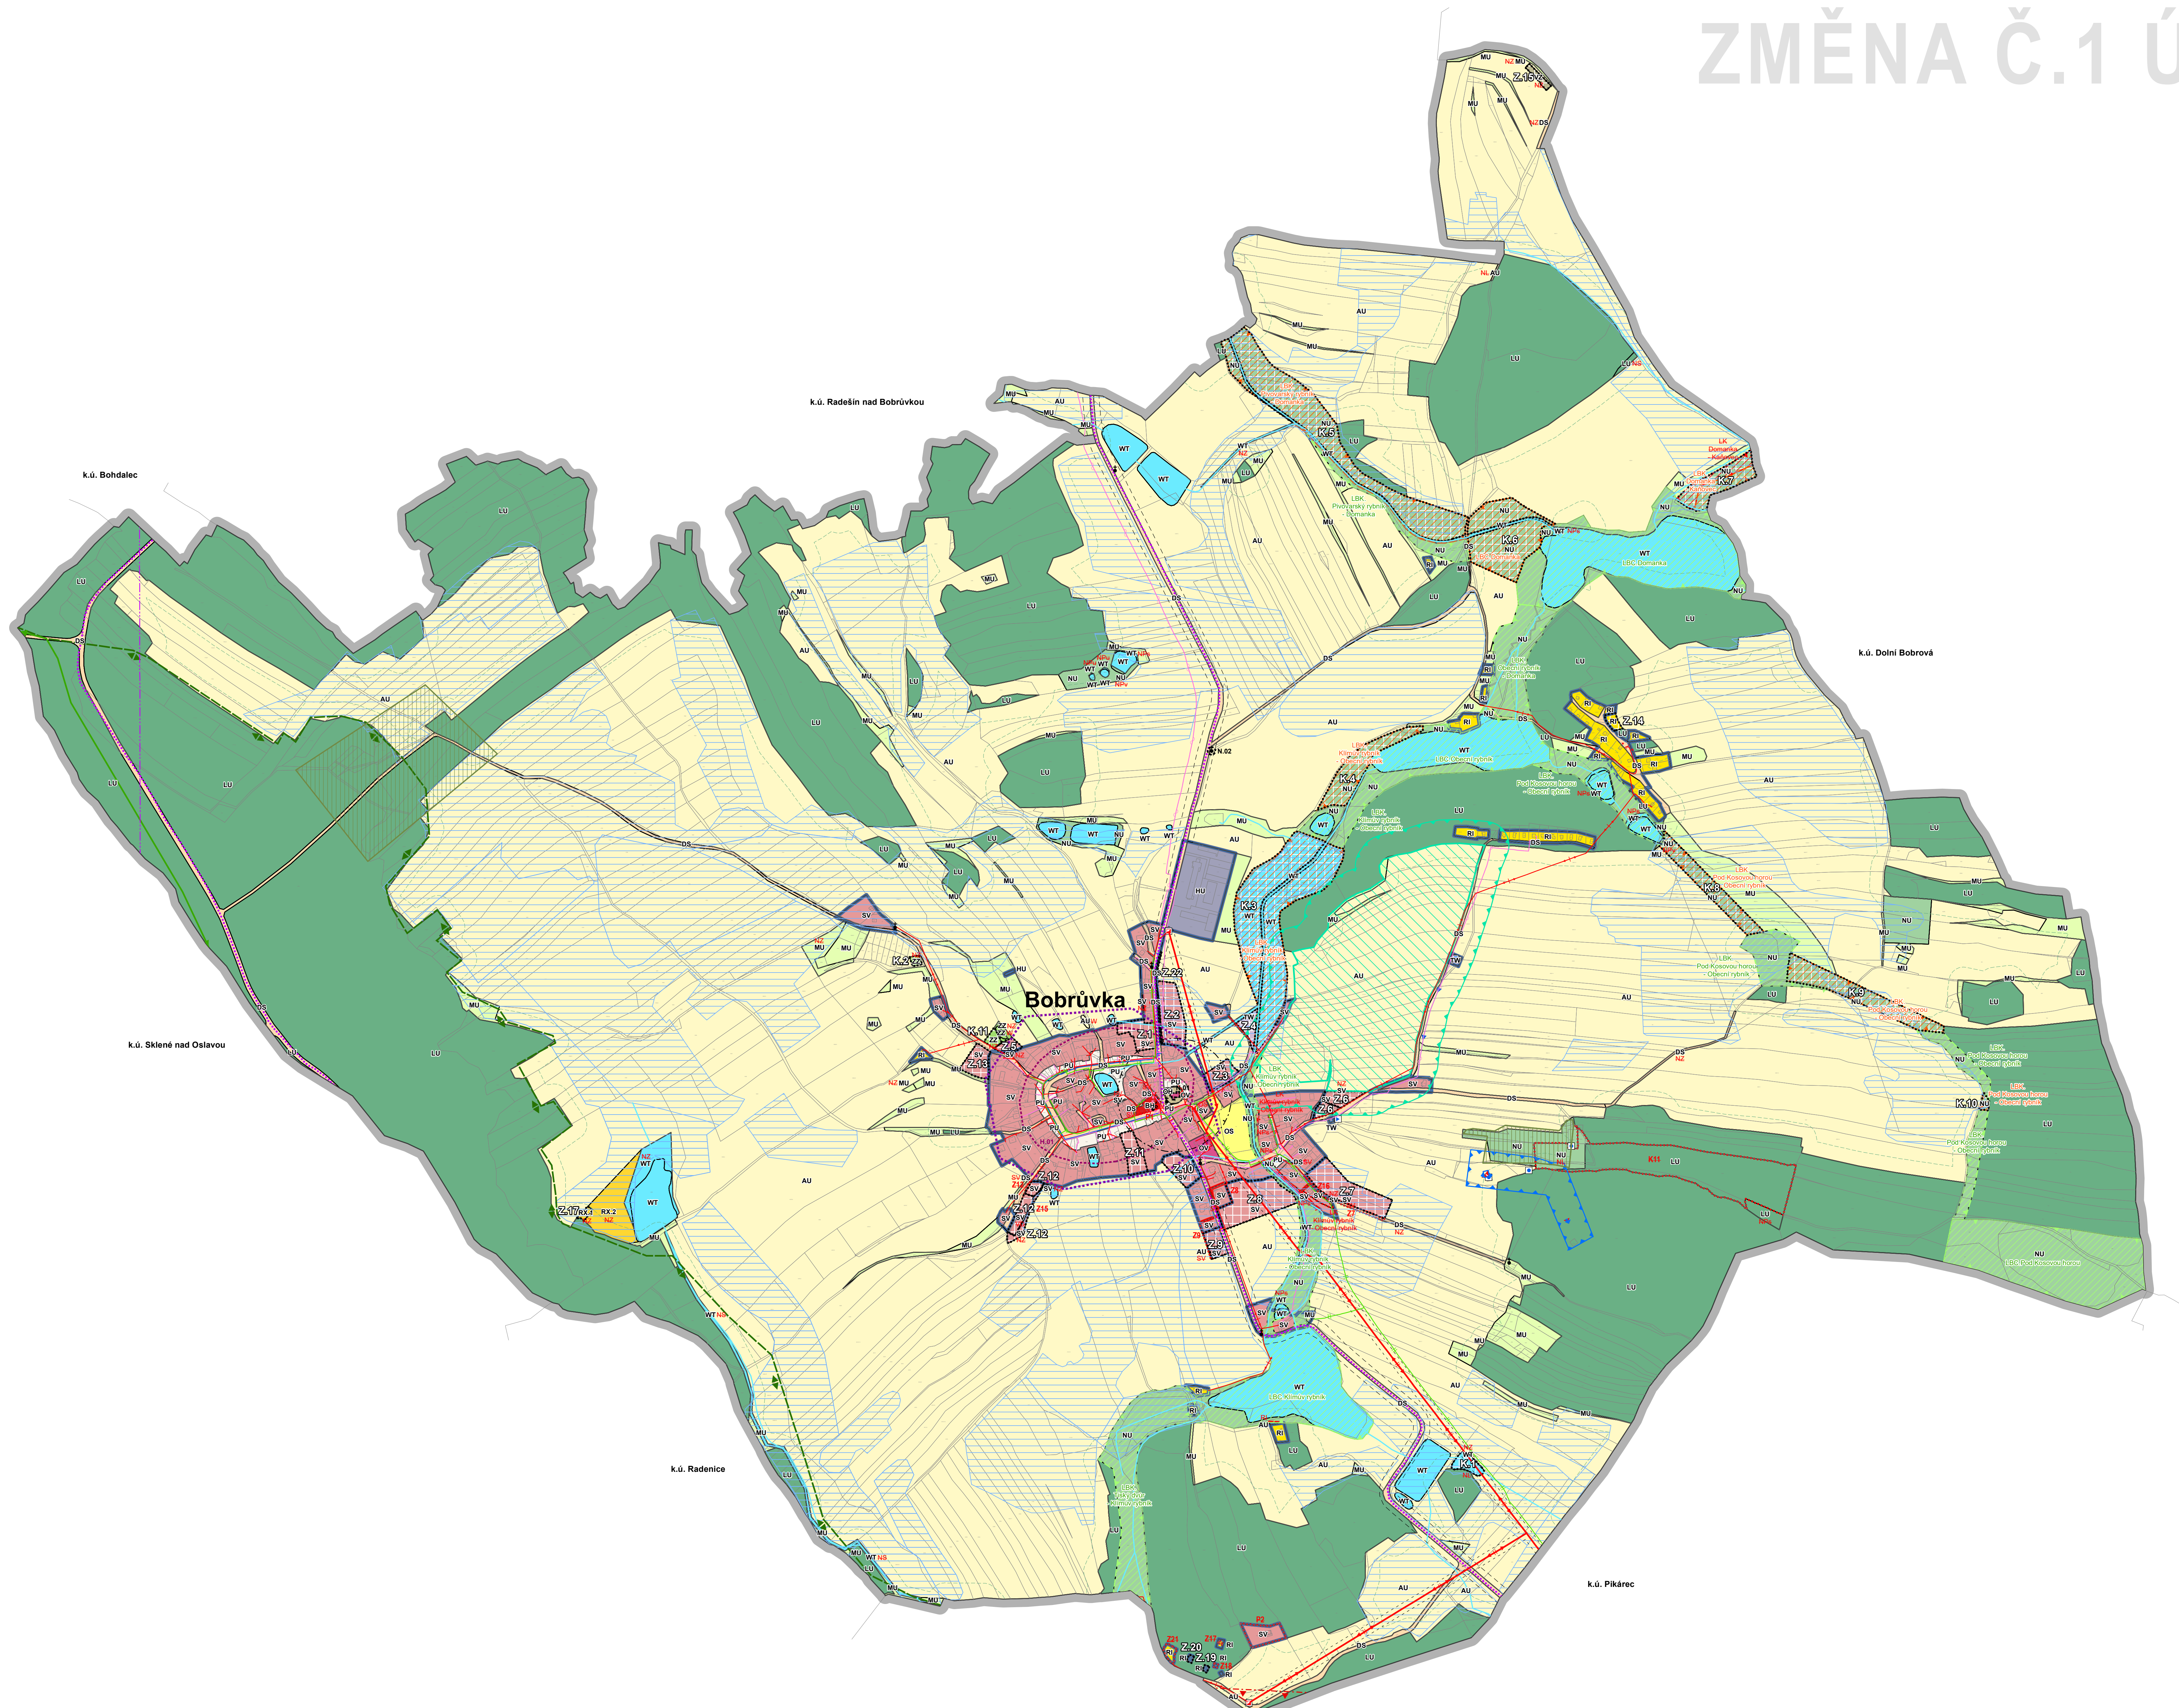

LEGENDA - KOORDINAČNÍ VÝKRES

ZMĚNA Č.1 STAVAJÍCÍ	ZMĚNA Č.1 NÁVRH	ZMĚNA Č.1 KE ZRUŠENÍ	
[Symbol]	[Symbol]	[Symbol]	HRANICE ŘEŠENÉHO ÚZEMÍ (k.ú. Bobruvka)
[Symbol]	[Symbol]	[Symbol]	HRANICE ZASTAVĚNÉHO ÚZEMÍ K DATU 30.11.2024
[Symbol]	[Symbol]	[Symbol]	ZASTAVITELNÉ PLOCHY
[Symbol]	[Symbol]	[Symbol]	PLOCHY ZMĚN V KRAJINĚ
[Symbol]	[Symbol]	[Symbol]	PLOCHY PŘESTAVBY

OCHRANA KULTURNÍCH A PŘÍRODNÍCH HODNOT ÚZEMÍ

ZMĚNA Č.1 STAVAJÍCÍ	ZMĚNA Č.1 NÁVRH	ZMĚNA Č.1 KE ZRUŠENÍ	
[Symbol]	[Symbol]	[Symbol]	PAMÁTKY MÍSTNÍHO VÝZNAMU (KŘÍŽE, BOŽÍ MUKA, POMNÍKY APOD.)
[Symbol]	[Symbol]	[Symbol]	URBANISTICKÁ HODNOTA - HISTORICKÉ JÁDRO
[Symbol]	[Symbol]	[Symbol]	NEMOVITÁ KULTURNÍ PAMÁTKA - KOSTEL SV. BARTOLOMJEJE
[Symbol]	[Symbol]	[Symbol]	NEMOVITÁ KULTURNÍ PAMÁTKA - BOŽÍ MUKA

ÚZEMNÍ SYSTÉM EKOLOGICKÉ STABILITY

ZMĚNA Č.1 STAVAJÍCÍ	ZMĚNA Č.1 NÁVRH	ZMĚNA Č.1 KE ZRUŠENÍ	
[Symbol]	[Symbol]	[Symbol]	LOKÁLNÍ BIOCENTRUM - funkční
[Symbol]	[Symbol]	[Symbol]	LOKÁLNÍ BIOKORIDOR - funkční
[Symbol]	[Symbol]	[Symbol]	LOKÁLNÍ BIOCENTRUM - k založení
[Symbol]	[Symbol]	[Symbol]	LOKÁLNÍ BIOKORIDOR - k založení

PLOCHY S ROZDÍLNÝM ZPŮSOBEM VYUŽITÍ (RZV)

STAV	NÁVRH	ÚZEMNÍ REZERVA	
[Symbol]	[Symbol]	[Symbol]	BYDLENÍ HROMADNÉ
[Symbol]	[Symbol]	[Symbol]	SMÍŠENÉ OBYTNÉ VENKOVSKÉ
[Symbol]	[Symbol]	[Symbol]	REKREACE INDIVIDUÁLNÍ
[Symbol]	[Symbol]	[Symbol]	REKREACE JINÁ - ZASTAVITELNÁ
[Symbol]	[Symbol]	[Symbol]	REKREACE JINÁ - NEZASTAVITELNÁ
[Symbol]	[Symbol]	[Symbol]	OBČANSKÉ VYBAVENÍ VEŘEJNÉ
[Symbol]	[Symbol]	[Symbol]	OBČANSKÉ VYBAVENÍ - SPORT
[Symbol]	[Symbol]	[Symbol]	OBČANSKÉ VYBAVENÍ - HRBITOVY
[Symbol]	[Symbol]	[Symbol]	VEŘEJNÁ PROSTRANÍ VŠEOBECNÁ
[Symbol]	[Symbol]	[Symbol]	ZELEŇ ZAHRADNÍ A SADOVÁ
[Symbol]	[Symbol]	[Symbol]	DOPRAVA SILNIČNÍ
[Symbol]	[Symbol]	[Symbol]	VOVNÍ HOSPODÁŘSTVÍ
[Symbol]	[Symbol]	[Symbol]	VÝROBA ZEMĚDĚLSKÁ A LESNICKÁ
[Symbol]	[Symbol]	[Symbol]	SMÍŠENÉ VÝROBNÍ VŠEOBECNÉ
[Symbol]	[Symbol]	[Symbol]	VOVNÍ A VOVNÍCH TOKŮ
[Symbol]	[Symbol]	[Symbol]	ZEMĚDĚLSKÉ VŠEOBECNÉ
[Symbol]	[Symbol]	[Symbol]	LESNÍ VŠEOBECNÉ
[Symbol]	[Symbol]	[Symbol]	SMÍŠENÉ NEZASTAVĚNÉHO ÚZEMÍ VŠEOBECNÉ
[Symbol]	[Symbol]	[Symbol]	PŘÍRODNÍ VŠEOBECNÉ

LIMITY A HODNOTY

[Symbol]	ÚZEMÍ S ARCHEOLOGICKÝMI NÁLEZY KATEGORIE I (PROKÁZANÁ ÚZEMÍ)
[Symbol]	ÚZEMÍ S ARCHEOLOGICKÝMI NÁLEZY KATEGORIE II (PŘEDPOKLÁDANÁ ÚZEMÍ)
[Symbol]	VZDÁLENOST 30 M OD OKRAJE PUPFL
[Symbol]	MELIORACE PLOŠNĚ
[Symbol]	VODOVOD
[Symbol]	VODOJEM ZEMNÍ
[Symbol]	ČERPAČÍ STANICE NA VODOVODNÍM ŘÁDU
[Symbol]	VEDENÍ VN ELEKTRICKÉ ENERGIE
[Symbol]	VEDENÍ VN ELEKTRICKÉ ENERGIE
[Symbol]	TRAFOSTANICE
[Symbol]	STL PLYNOVOD
[Symbol]	RADIOTELEOVÁ TRASA
[Symbol]	SÍŤ SÍŤ
[Symbol]	OCHRANNÁ PÁSKA TRAS TECHNICKÉ INFRASTRUKTURY
[Symbol]	OCHRANNÁ PÁSKA TRAS DOPRAVNÍ INFRASTRUKTURY
[Symbol]	CYKLOTRASY
[Symbol]	OCHRANNÉ PÁSKO RADIOLOKAČNÍHO ZAŘÍZENÍ
[Symbol]	PIETNÍ PÁSKO
[Symbol]	OCHRANNÉ PÁSKO VODNÍHO ZDROJE I. STUPNĚ
[Symbol]	OCHRANNÉ PÁSKO VODNÍHO ZDROJE II. STUPNĚ
[Symbol]	VOVNÍ ZEROU
[Symbol]	BIOTOP VYBRANÝCH ZVLÁŠTĚ CHRÁNĚNÝCH DRUHŮ VELKÝCH SAVCŮ
[Symbol]	LOKALITY VÝSKYTU ZVLÁŠTĚ CHRÁNĚNÝCH DRUHŮ ROSTLIN A ŽIVOČICHŮ S NÁRODNÍM VÝZNAMEM
[Symbol]	PŘÍRODNÍ PAMÁTKA
[Symbol]	OCHRANNÉ PÁSKO PŘÍRODNÍ PAMÁTKY
[Symbol]	DÁLKOVÝ MIGRAČNÍ KORIDOR
[Symbol]	VOVNÍ TOKY

CELÉ SPRÁVNÍ ÚZEMÍ OBCE JE SITUOVÁNO VE VZDUŠNÉM PROSTORU PRO LÉTÁNÍ V MALÝCH A PRŮMĚRNÝCH VÝŠKÁCH MINISTERSTVA OBRANY.

CELÉ SPRÁVNÍ ÚZEMÍ JE ZÁJMŮVÝM ÚZEMÍM MINISTERSTVA OBRANY Z HLEDISKA POVOLOVÁNÍ VYJMENOVANÝCH DRUHŮ STAVBY.

ODPOVĚDNÍ ZMĚNY ÚZEMNÍHO PLÁNU

DISPROJEKT	DISPROJEKT s.r.o. HRA ŠKOPKOVA 13101 68141 TŘEBÍČ IČO: 68715227 DIČ: CZ68715227 E-MAIL: DISPROJEKT@DISPROJEKT.CZ TEL: +420 603 522 531	
-------------------	---	--

VED. PROJ.	Ing. arch. Milan Gygar	STUPEŇ: NÁVRH K ÚP
ZODP. PROJ.	Ing. Lukáš Petr	DATUM: 12/2024
KRESLIL:	Bc. Jan Gygar, Magdaléna Křivánková, Bc. Hana Radoborská	Č. ZÁK.: 09/2023
OBJEDNATEL:	Obec Bobruvka	MĚŘÍTKO: 1:5000
POŘIZOVATEL:	Městský úřad Nové Město na Moravě, OSŽP	

AKCE: **Změna č.1 Územního plánu Bobruvka**

VÝKRES: **Koordináční výkres** Č. VÝKRESU: 5