

ZM NA .1 ÚZEMNÍHO PLÁNU RADEŠÍN

KOORDINA NÍ VÝKRES


LEGENDA

- ešené území
- hranice zastavěného území aktualizovaná k 1.9.2024
- zastavitelné plochy
- transformační plochy
- plochy zmíněné v krajině
- koridor nad plochami s rozdílným způsobem využití
- koridor nad plochami s rozdílným způsobem využití (D5-X, D4-X) rušené
- územní rezerva rušená
- budovy dle katastru nemovitostí 09/2024
- parcely dle katastru nemovitostí 09/2024
- územní systém ekologické stability**
- RBK - regionální biokoridor
- LBC - lokální biocentrum
- LBK - lokální biokoridor
- nemovitá kulturní památka
- válečné hroby
- drobná sakrální stavba
- chráněný pohled
- pohledová osa
- území s archeologickými nálezy
- trafostanice
- vedení elektrické energie VN
- ochranné pásmo vedení elektrické energie
- vedení plynovodu STL
- komunikační vedení
- OV - stav
- OV - návrh
- erpací stanice na kanalizaci - stav
- erpací stanice na kanalizaci - návrh
- dešňová - stav
- splašková - stav
- splašková - návrh
- pásmo ochrany prostředí
- vodojem
- úpravna vody
- erpací stanice na vodovodu
- vodovod - stav
- vodovod - návrh
- vodní zdroj
- ochranné pásmo vodního zdroje
- vodní útvar povrchových vod tekoucích
- aktivní zóna záplavového území
- záplavové území Q100

plochy s rozdílným způsobem využití

- AL - trvalé travní porosty
- AP - orná půda
- DS - doprava silniční
- LU - lesní všeobecné
- MJ - smíšené krajinné všeobecné, k - kulturní historické zájmy
- OK - občanské vybavení komerční
- OX - občanské vybavení jiné
- PU - veřejná prostranství všeobecná
- PX - veřejná prostranství jiná
- SV - smíšené obytné venkovské
- SX - smíšené obytné jiné
- TU - technická infrastruktura všeobecná
- WU - vodní a vodohospodářské všeobecné
- ZO - zeleň ochranná a izolační
- ZS - zeleň sídelní ostatní
- ZZ - zeleň zahradní a sadová

- silnice II. třídy
- silnice III. třídy
- cyklistická stezka
- ochranné pásmo silnic II. a III. třídy
- pěší stezka
- stav
- návrh
- vzdálenost 30 m od okraje lesa

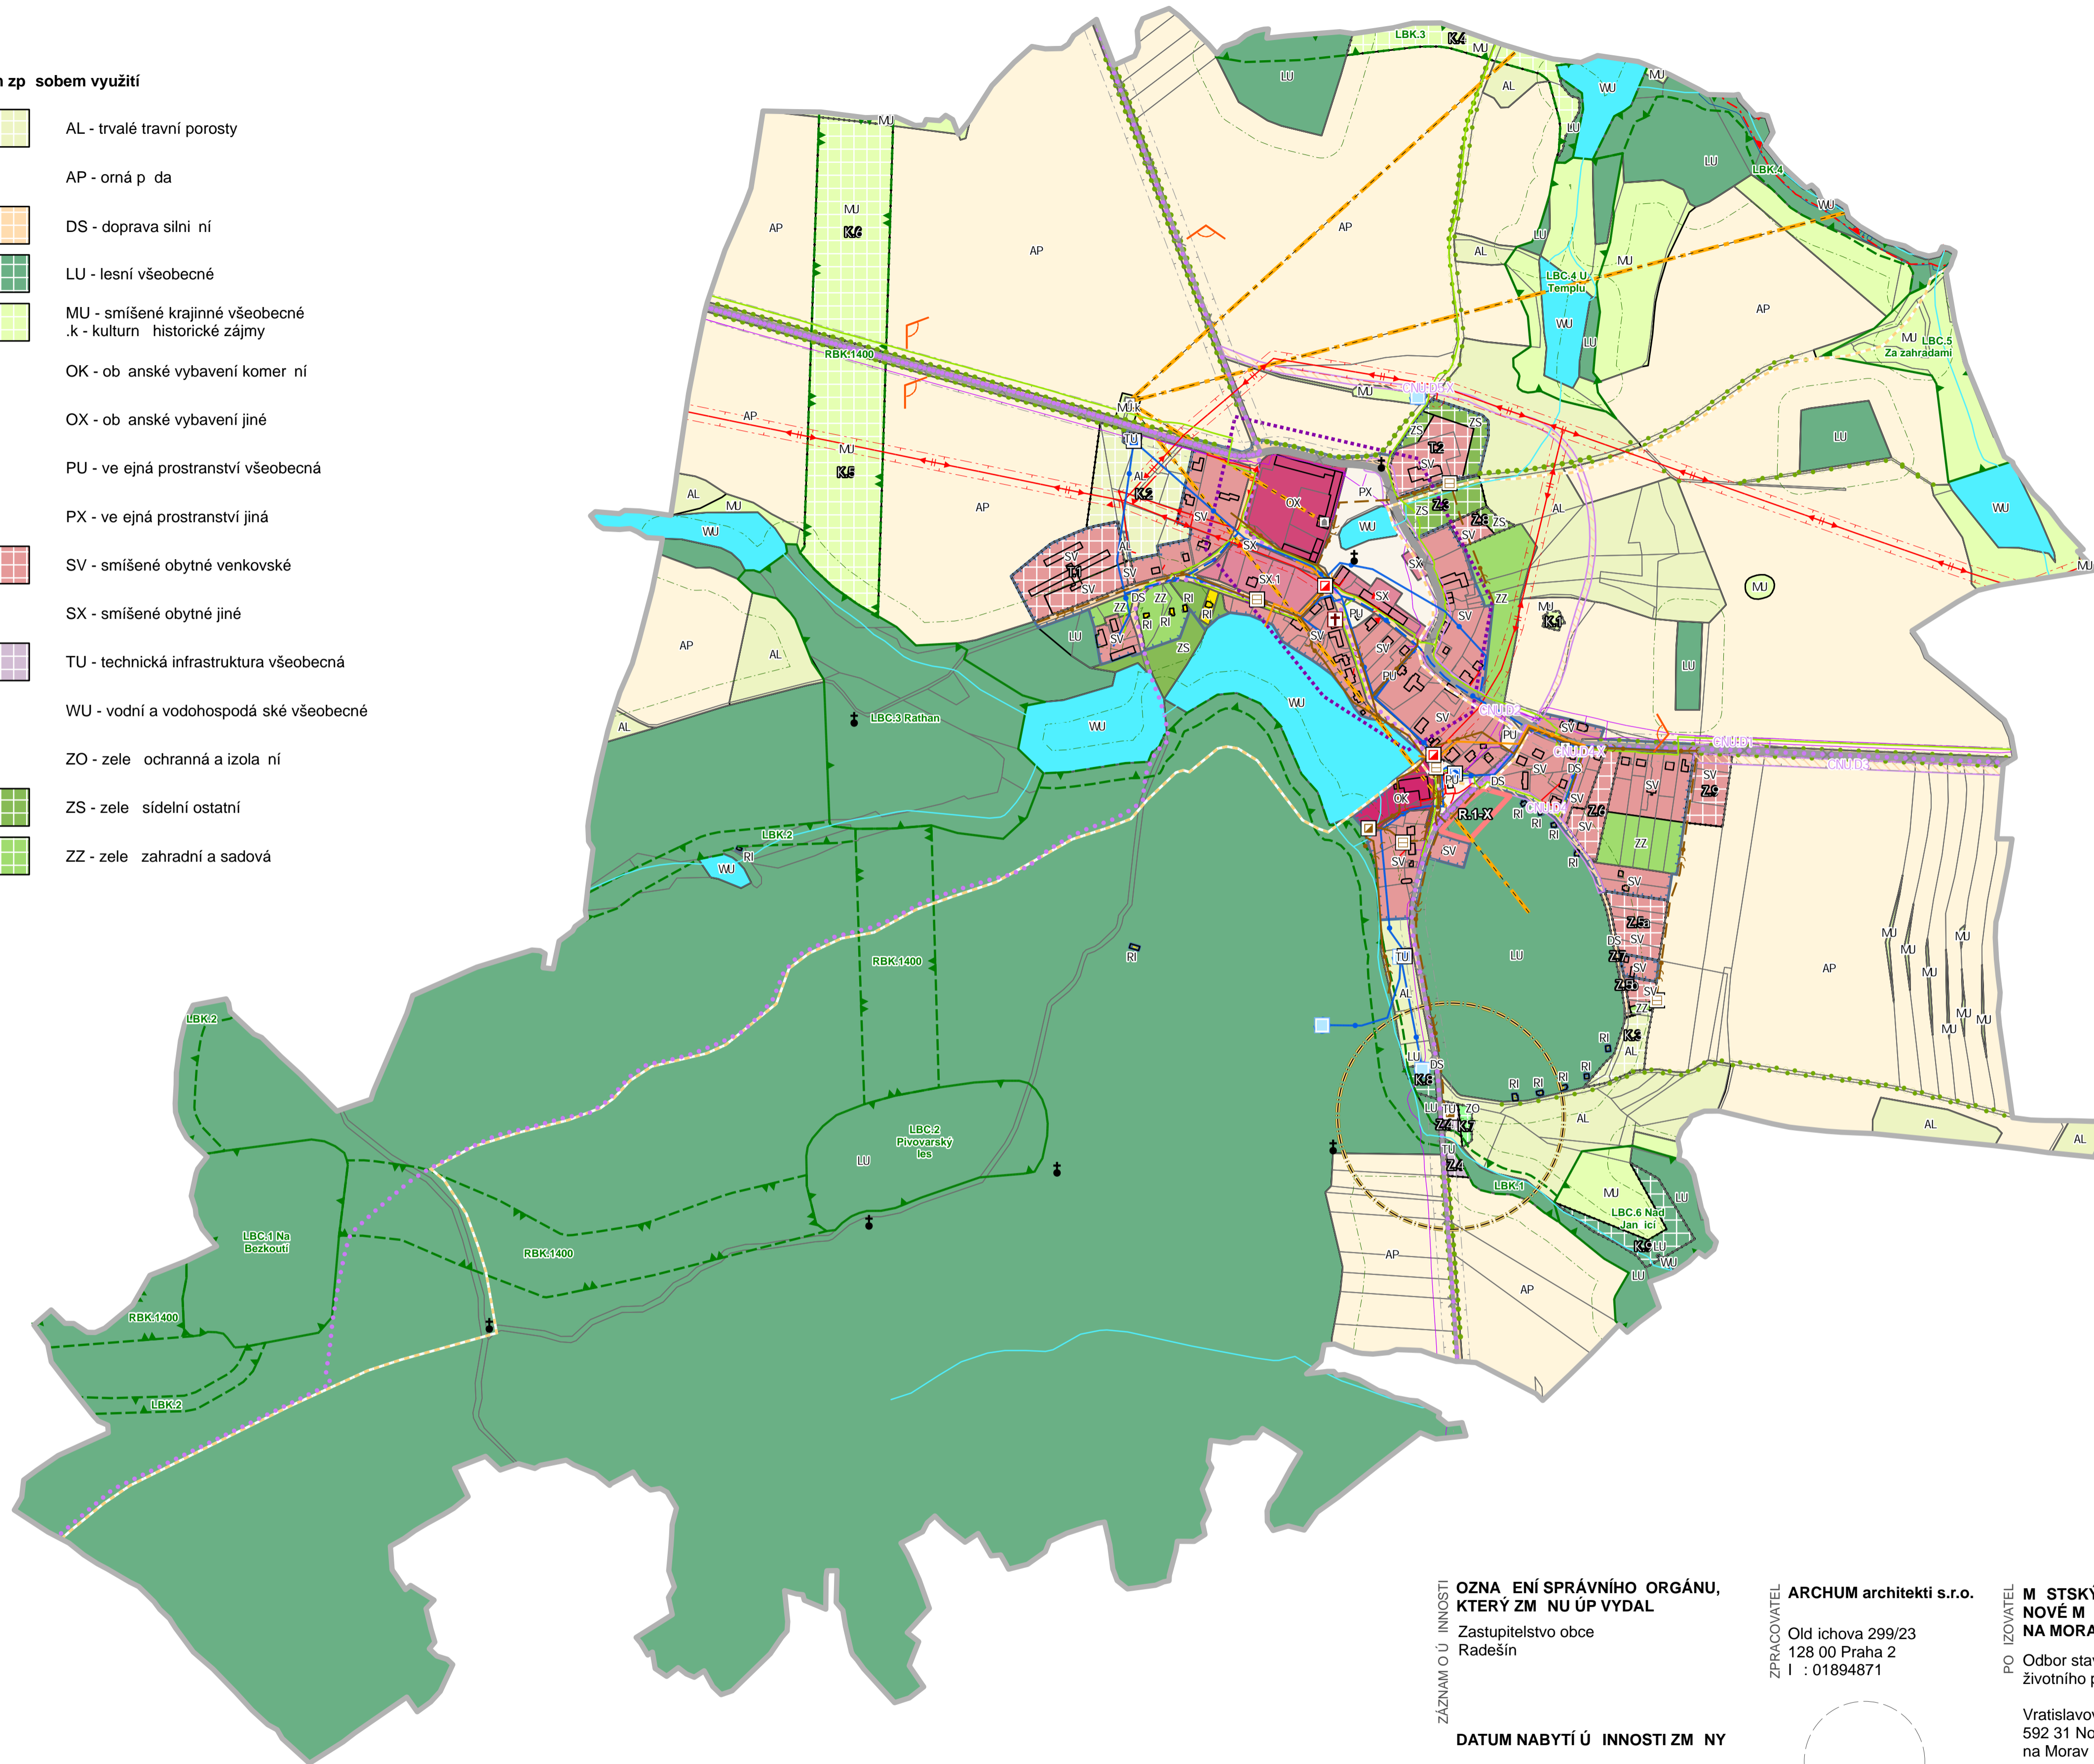

ZÁZNAM O Ú INNOSTI
**OZNA ENÍ SPRÁVNÍHO ORGÁNU,
 KTERÝ ZM N U P VYDAL**
 Zastupitelstvo obce
 Radešín

DATUM NABYTÍ Ú INNOSTI ZM NY

**OPRÁVN ĚNÁ Ú EDNÍ OSOBA
 PO IZOVATELE (razítko, podpis)**

Bc. Linda Nejedlá
 samostatný odborný referent
 M stského ú adu
 Nové M sto na Morav

ZPRACOVATEL **ARCHUM architekti s.r.o.**
 Old ichova 299/23
 128 00 Praha 2
 I : 01894871

ZODPOV DNÝ PROJEKTANT
 Ing. arch. Michal Petr
 KA 4516

PO IZOVATEL **M STSKÝ Ú AD
 NOVÉ M STO
 NA MORAV**
 Odbor stavební a
 životního prost edí

OPRÁVN ĚNÁ Ú EDNÍ
 OSOBA PO IZOVATELE
 Bc. Nejedlá Linda

OBJEDNATEL **OBEC RADEŠÍN**
 Obec Radešín
 Radešín 58
 592 55 Boborová

UR ĚNÝ ZASTUPITEL
 Ing. Miloslav Škorpík
 starosta obce

**ZM NA .1 ÚZEMNÍHO PLÁNU RADEŠÍN
 KOORDINA NÍ VÝKRES
 NÁVRH DLE § 93 STAVEBNÍHO ZÁKONA**

PRÁVE	FORMÁT	A1	SOU AŽNICE	S-JTSK	1 : 5 000	únor 2025	VÝKRESU	4
-------	--------	----	------------	--------	-----------	-----------	---------	----------