






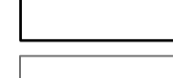























ZM NA . 1 ÚZEMNÍHO PLÁNU RADEŠÍN

KONCEPCE TECHNICKÉ INFRASTRUKTURY

LEGENDA

-  ešené území
-  hranice zastavěného území aktualizovaná k 1.9.2024
-  zastavitelné plochy
-  transformační plochy
-  plochy zmíněné v krajině
-  územní rezerva rušená
-  budovy dle katastru nemovitostí 09/2024
-  parcely dle katastru nemovitostí 09/2024
-  trafostanice
-  vedení elektrické energie VN
-  ochranné pásmo vedení elektrické energie
-  vedení plynovodu STL
-  komunikační vedení
-  OV - stav
-  OV - návrh
-  erpační stanice na kanalizaci - stav
-  erpační stanice na kanalizaci - návrh
-  dešňová - stav
-  splašková - stav
-  splašková - návrh
-  pásmo ochrany prostředí
-  vodojem
-  úpravná voda
-  erpační stanice na vodovodu
-  vodovod - stav
-  vodovod - návrh
-  vodní zdroj
-  ochranné pásmo vodního zdroje
-  vodní útvar povrchových vod tekoucích

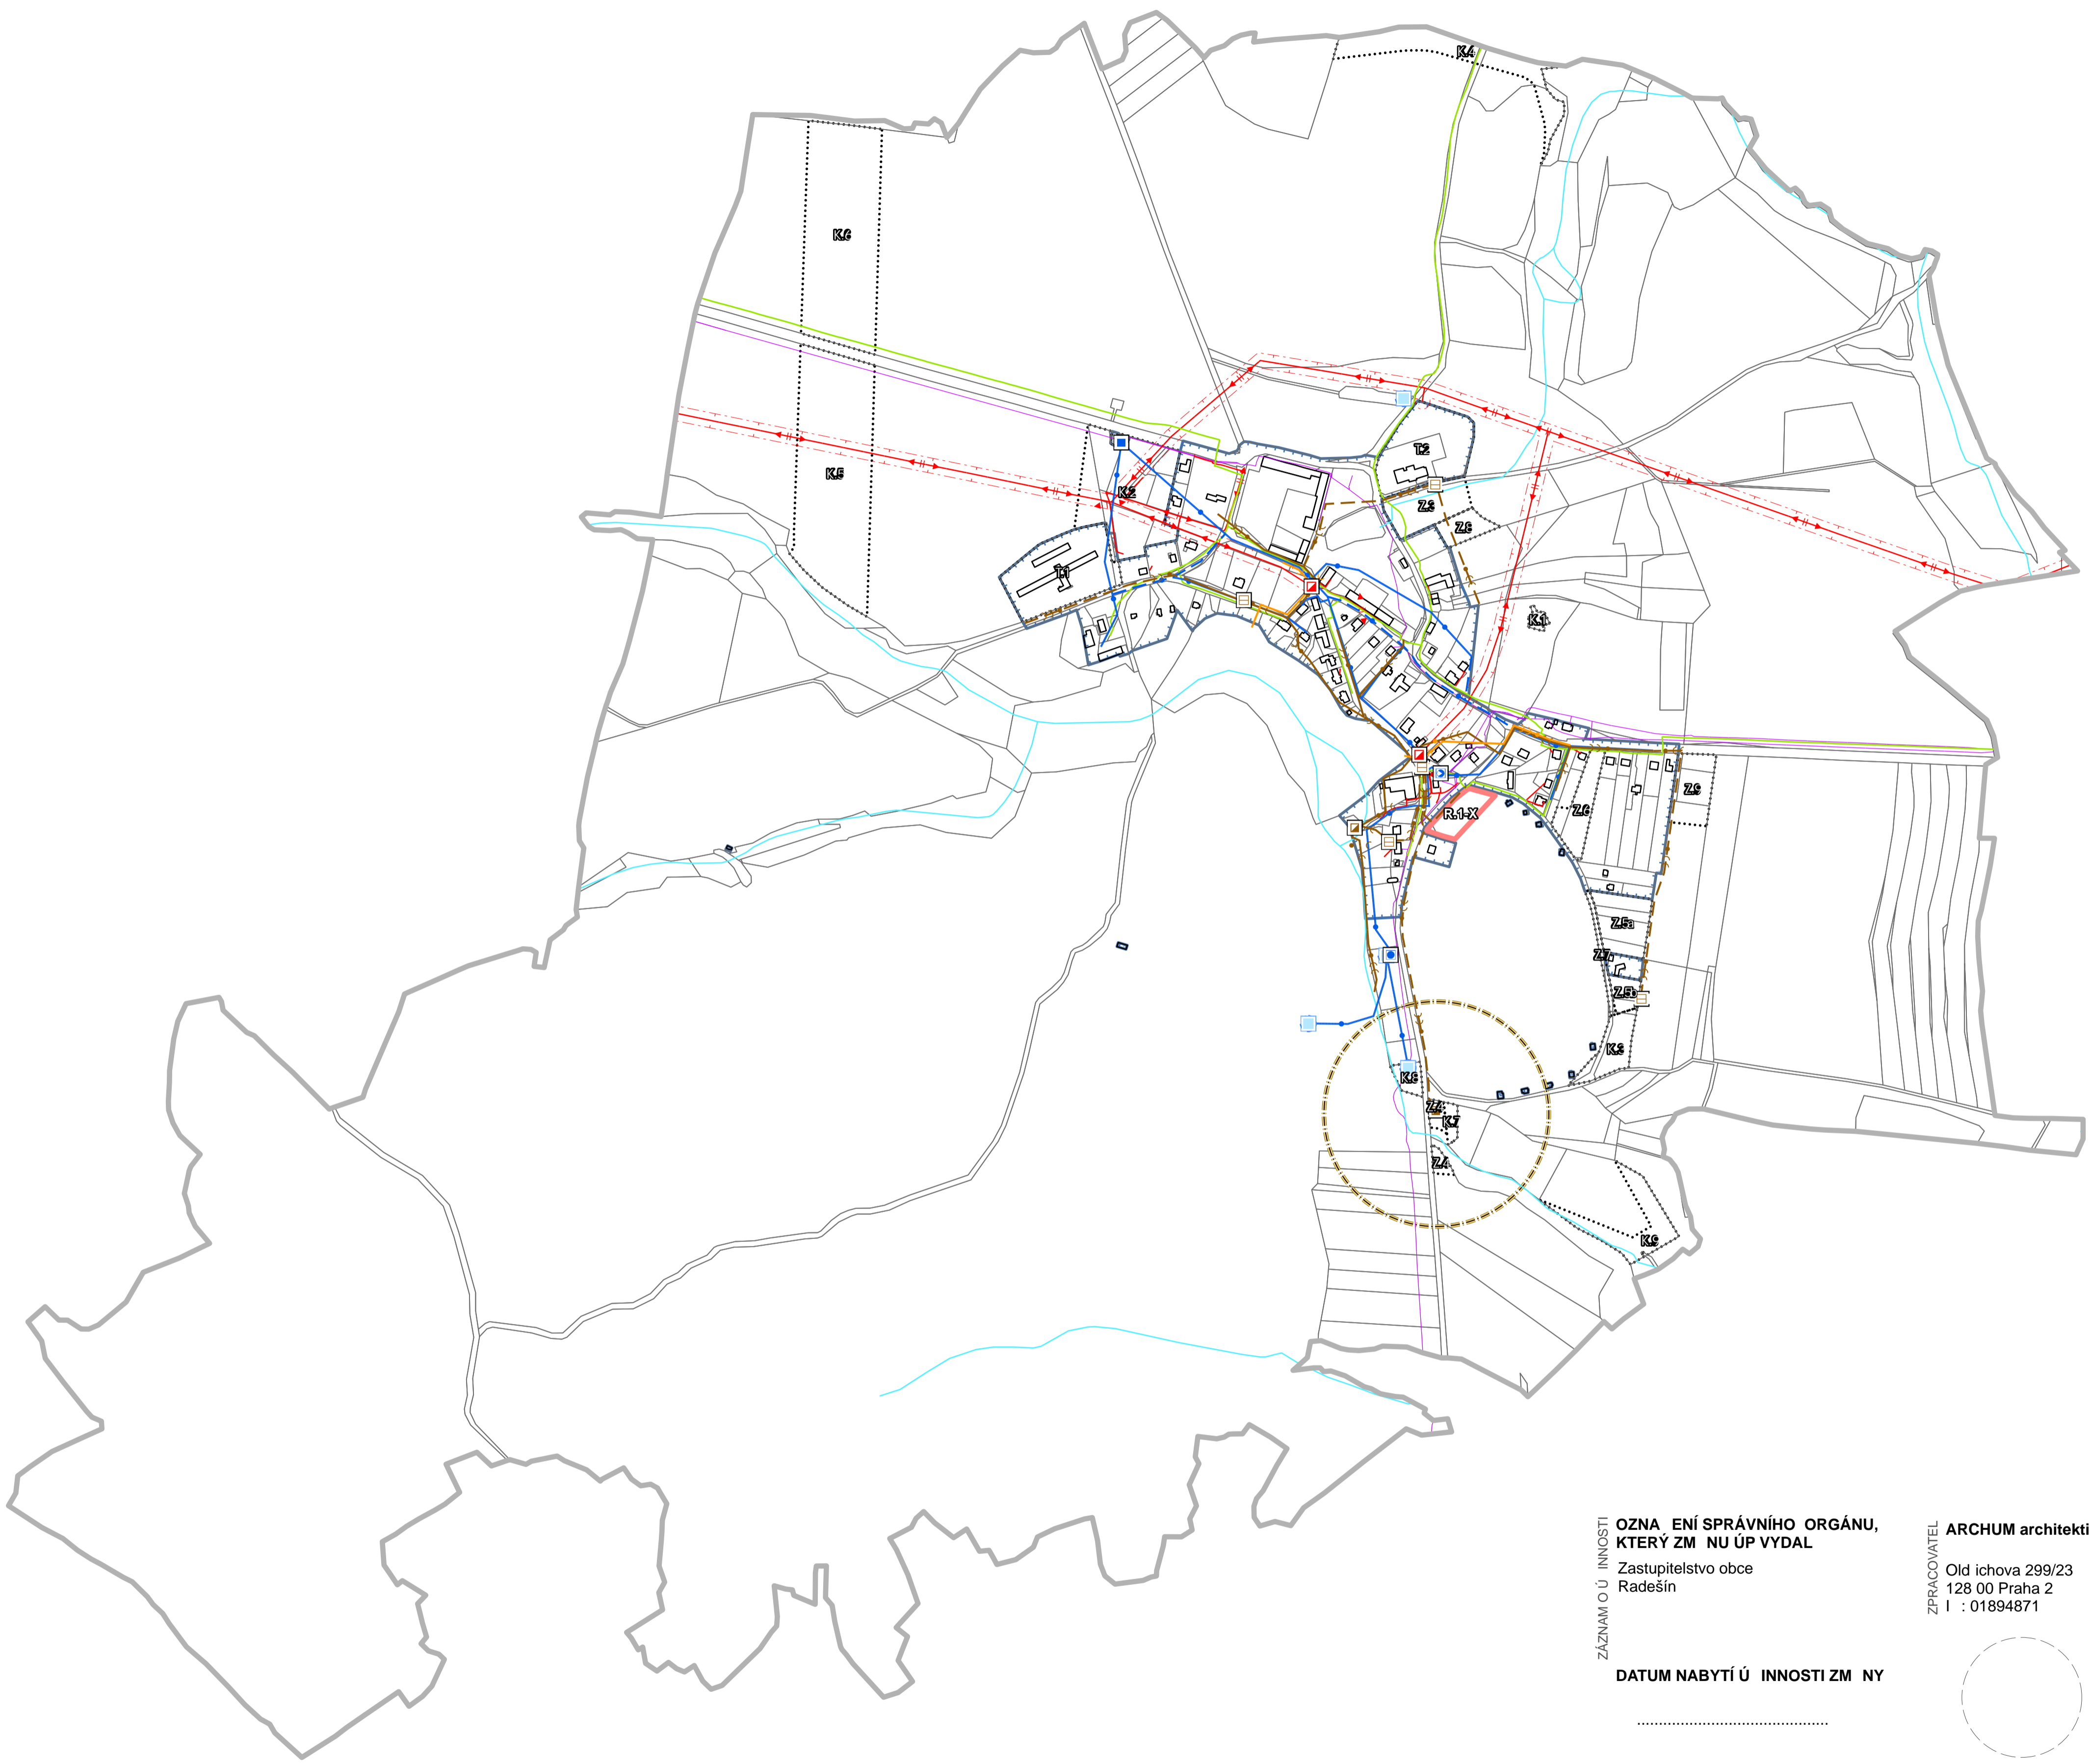


ZÁZNAM O Ú INNOSTI
**OZNA ENÍ SPRÁVNÍHO ORGÁNU,
 KTERÝ ZM NU ÚP VYDAL**
 Zastupitelstvo obce
 Radešín

ZPRACOVATEL **ARCHUM architekti s.r.o.**
 Oldřichova 299/23
 128 00 Praha 2
 I : 01894871

PO IZOVATEL **M STSKÝ Ú AD
 NOVÉ M STO
 NA MORAV**
 Odbor stavební a
 životního prostředí

OBLEDNATEL **OBEC RADEŠÍN**
 Obec Radešín
 Radešín 58
 592 55 Boborová

DATUM NABYTÍ Ú INNOSTI ZM NY

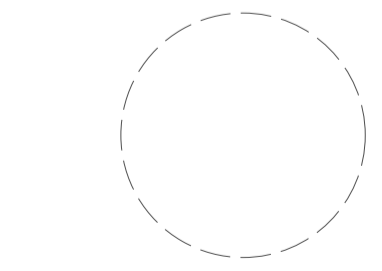

Vratislavovo nám stí 103
 592 31 Nové M sto
 na Morav

**OPRÁVN NÁ Ú EDNÍ OSOBA
 PO IZOVATELE (razítko, podpis)**

ZODPOV DNÝ PROJEKTANT
 Ing. arch. Michal Petr
 KA 4516

OPRÁVN NÁ Ú EDNÍ
 OSOBA PO IZOVATELE
 Bc. Nejedlá Linda

UR ENÝ ZASTUPITEL
 Ing. Miloslav Škorpík
 starosta obce

Bc. Linda Nejedlá
 samostatný odborný referent
 M stského ú adu
 Nové M sto na Morav

**ZM NA . 1 ÚZEMNÍHO PLÁNU RADEŠÍN
 VÝKRES KONCEPCE TECHNICKÉ INFRASTRUKTURY
 NÁVRH DLE § 93 STAVEBNÍHO ZÁKONA**

PRÁVE	FORMÁT	A1	SOU ADNICE	S-JTSK	1 : 5 000	únor 2025	VÝKRESU	7
-------	--------	----	------------	--------	-----------	-----------	---------	----------