


HRANICE		
	Řešené území	
	Zastavěné území k datu 15.04.2014	
	Zastavitelná plocha	
	Plocha změny v krajině	
	Koridor pro dopravní infrastrukturu z nadřazené dokumentace	
	Koridor pro technickou infrastrukturu vymezený územním plánem	

PLOCHY S ROZDÍLNÝM ZPŮSOBEM VYUŽITÍ		
STAV	NÁVRH	REZERVA
Plochy bydlení		
bydlení venkovské		
Plochy rekreace		
rekreace individuální		
rekreace na oddechových plochách		
rekreace hromadná		
rekreace jiná		
Plochy občanského vybavení		
občanské vybavení všeobecné		
Plochy veřejných prostranství		
veřejná prostranství všeobecná		
Plochy zeleně		
zeleň zahradní a sadová		
Plochy smíšené obytné		
smíšené obytné venkovské		
Plochy dopravy		
doprava silniční		
doprava drážní		
doprava jiná		

		Plochy technické infrastruktury
		Plochy výroby a skladování
		výroba drobná a služby
		výroba zemědělská a lesnická
		Plochy vodní a vodo hospodářské
		vodní a vodo hospodářské všeobecné
		Plochy zemědělské
		orná půda
		trvalé travní porosty
		Plochy lesní
		lesní všeobecné
		Plochy přírodní
		přírodní všeobecné
		Plochy smíšené krajinné
		smíšené krajinné všeobecné
		smíšené krajinné jiné

ÚZEMNÍ SYSTÉM EKOLOGICKÉ STABILITY		
GRAFICKÉ ZNAČENÍ		
STAV	NÁVRH	
		Regionální biokoridor
		Lokální biocentrum
		Lokální biokoridor

POZNÁMKA:
- Výkres ZII.2a obsahuje jevy platného územního plánu náležející do obsahu výkresu základního členění území, převedené do formátu "jednotného standardu územního plánu".
- Ve výkrese nejsou vyznačeny "věcné" změny, ty jsou součástí výkresu ZII.2b.

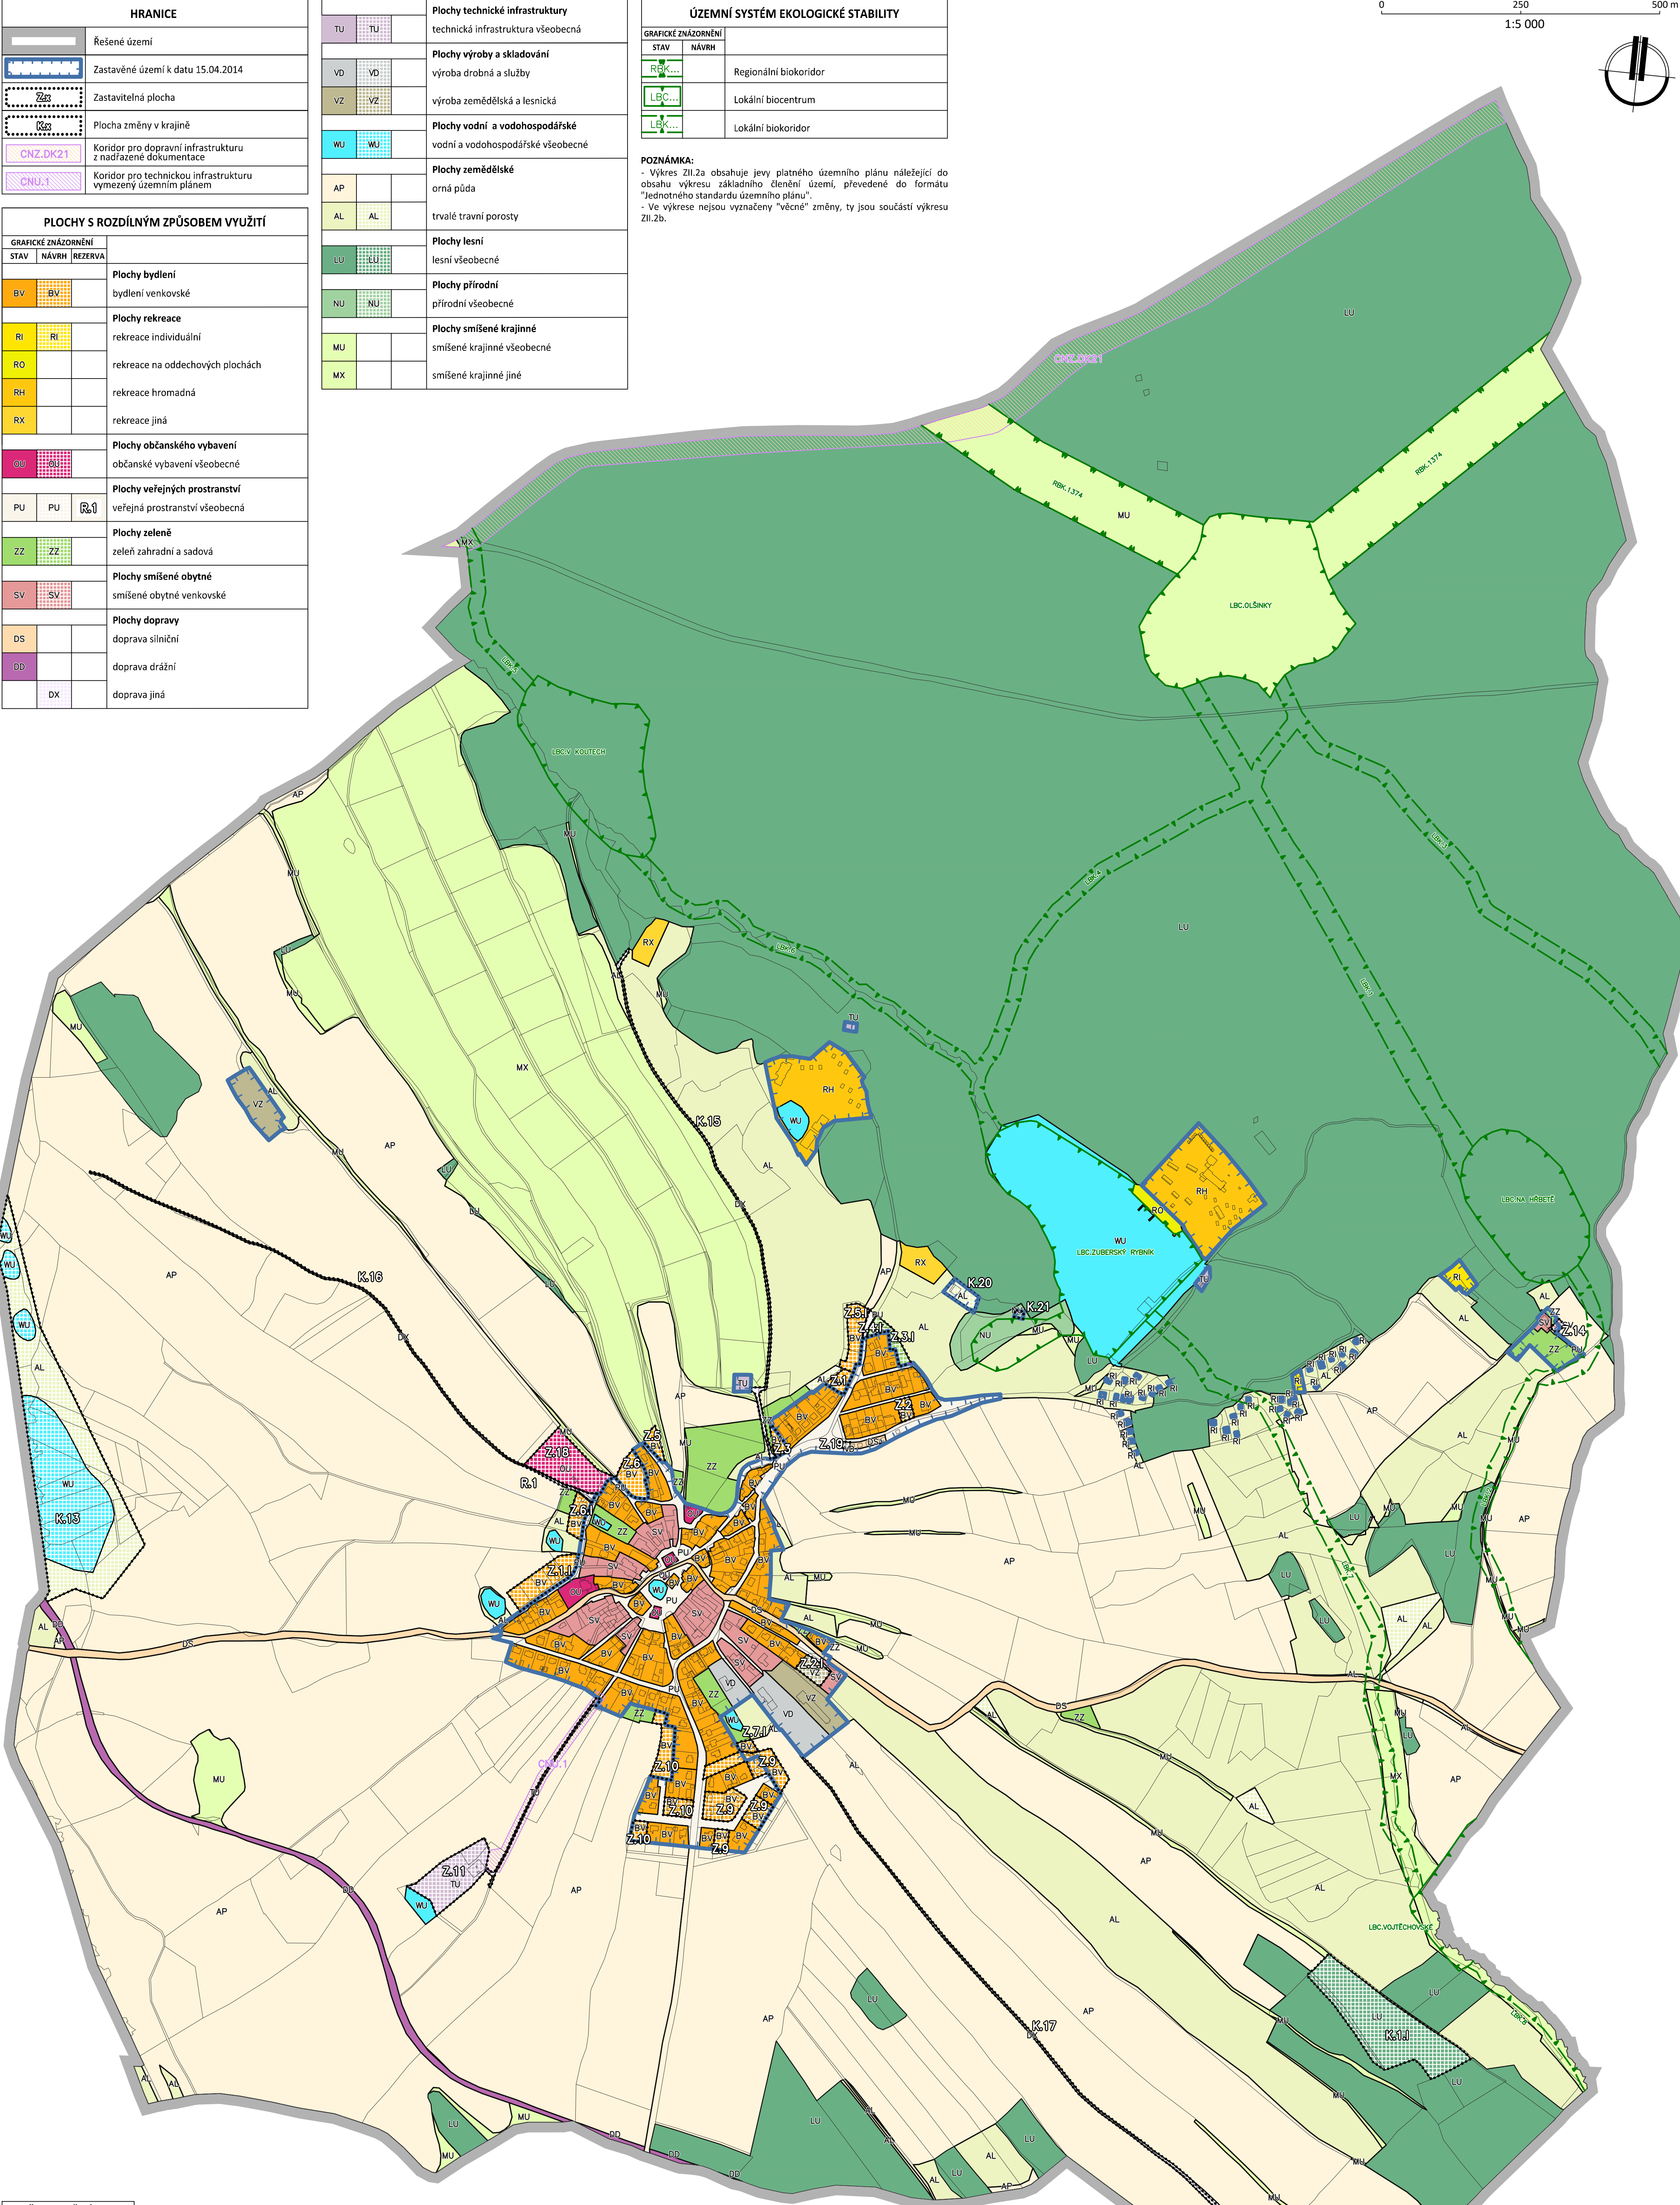

ZMĚNA OZNAČENÍ PLOCH SE ZMĚNOU V ÚZEMÍ	
PŮVODNÍ OZNAČENÍ	OZNAČENÍ DLE STANDARDU
1	2.1
2	2.2
3	2.3
5	2.5
6	2.6
9	2.9
10	2.10
11	2.11
13	K.13
14	2.14
15	K.15
16	K.16
17	K.17
18	2.18
19	2.19
20	K.20
21	K.21
1/21	2.1.1
1/22	2.2.1
1/23	2.3.1
1/24	2.4.1
1/25	2.5.1
1/26	2.6.1
1/27	2.7.1
1/K1	K.1.1

ZMĚNA PLOCH S ROZDÍLNÝM ZPŮSOBEM VYUŽITÍ (RZV)			
PŮVODNÍ OZNAČENÍ		OZNAČENÍ DLE STANDARDU	
BR	Plochy bydlení v rodinných domech	BV	Bydlení venkovské
RR	Plochy rekreace rodinné	RI	Rekreace individuální
SRV	Plochy smíšené nezastavěného území sezóní rekreace - na pozemcích vodních ploch	RO	Rekreace na oddechových plochách
RH	Plochy rekreace hromadné	RH	Rekreace hromadná
SRz	Plochy smíšené nezastavěného území sezóní rekreace - na pozemcích ZPF	RX	Rekreace jiná
OV	Plochy občanského vybavení (a, c, d, k, t, v, n)	OU	Občanské vybavení všeobecné
VP	Plochy veřejných prostranství	PU	Veřejná prostranství všeobecná
ZZ	Plochy zemědělské - zahrady a sady	ZZ	Zeleň zahradní a sadová
SO	Plochy smíšené obytné	SV	Smíšené obytné venkovské
DS	Plochy dopravní infrastruktury silniční (k,p)	DS	Doprava silniční
DD	Plochy dopravní infrastruktury drážní	DD	Doprava drážní
		DX	Doprava jiná
TI	Plochy technické infrastruktury (v, e, č)	TU	Technická infrastruktura všeobecná
VD	Plochy výroby drobné	VD	Výroba drobná a služby
VZ	Plochy výroby zemědělské	VZ	Výroba zemědělská a lesnická
VH	Plochy vodní a vodo hospodářské	WU	Vodní a vodo hospodářské všeobecné
ZO	Plochy zemědělské - orná půda	AP	Orná půda
ZL	Plochy zemědělské - trvalý travní porosty	AL	Trvalé travní porosty
L	Plochy lesní	LU	Lesní všeobecné
P	Plochy přírodní	NU	Přírodní všeobecné
SN	Plochy smíšené nezastavěného území přírodní	MU	Smíšené krajinné všeobecné
SP	Plochy smíšené nezastavěného území II.zóny	MX	Smíšené krajinné jiné

ZMĚNA OZNAČENÍ PLOCH ÚSES	
PŮVODNÍ OZNAČENÍ	OZNAČENÍ DLE STANDARDU
RBK 1374	RBK.1374
LBC Na hřbetě	LBC.Na hřbetě
LBC Olšinky	LBC.Olšinky
LBC V koutech	LBC.V koutech
LBC Vojtěchovské	LBC.Vojtěchovské
LBC Zuberský rybník	LBC.Zuberský rybník

LBK 1	LBK.1
LBK 2	LBK.2
LBK 3	LBK.3
LBK 4	LBK.4
LBK 5	LBK.5
LBK 6	LBK.6
LBK 7	LBK.7
LBK 8	LBK.8

ZÁZNAM O ÚČINNOSTI	
Správní orgán, který změnu vydal:	Zastupitelstvo obce Zubří
Datum nabytí účinnosti změny č. II ÚP Zubří	
PORÍZOVATEL : Městský úřad Nové Město na Moravě, Odbor stavební a životního prostředí, Úřad územního plánování, Vratislavovo nám. 103, 592 31 Nové Město na Moravě	
OPRAVNĚNÁ ÚŘEDNÍ OSOBA PORÍZOVATELE : jméno a příjmení: funkce: referentka stavebního a plánovacího oddělení	
podpis:	

ÚZEMNÍ PLÁN ZUBŘÍ

ZMĚNA č.II

NÁVRH ÚZEMNĚ PLÁNOVACÍ DOKUMENTACE

ZAKÁZKOVÉ ČÍSLO : 1/3/24
PORÍZOVATEL : MĚÚ NOVÉ MĚSTO NA MORAVĚ, ODBOR STAVEBNÍ A ŽIVOTNÍHO PROSTŘEDÍ
ZHOITOVITEL : PAVEL ONDŘÁČEK, STUDIO-P, NÁDRAŽNÍ 2186/52, 591 01 ŽDĚAR N./S., IČ: 70401977
PROJEKTANT: ING. ARCH. JAN PSOTA, ČKA 1042
ZPRAC. KOLEKTIV: PAVEL ONDŘÁČEK, ING. ARCH. JAN PSOTA, KLÁRA ONDŘÁČKOVÁ

VÝKRES ČÍSLO : **ZII.2a**
MĚŘÍTKO : 1:5000

KONVERZE DO JEDNOTNÉHO STANDARDU
HLAVNÍ VÝKRES

Změna č. II Územního plánu Zubří byla spolufinancována z prostředků státního rozpočtu ČR, z programu Ministerstva pro místní rozvoj ČR.