


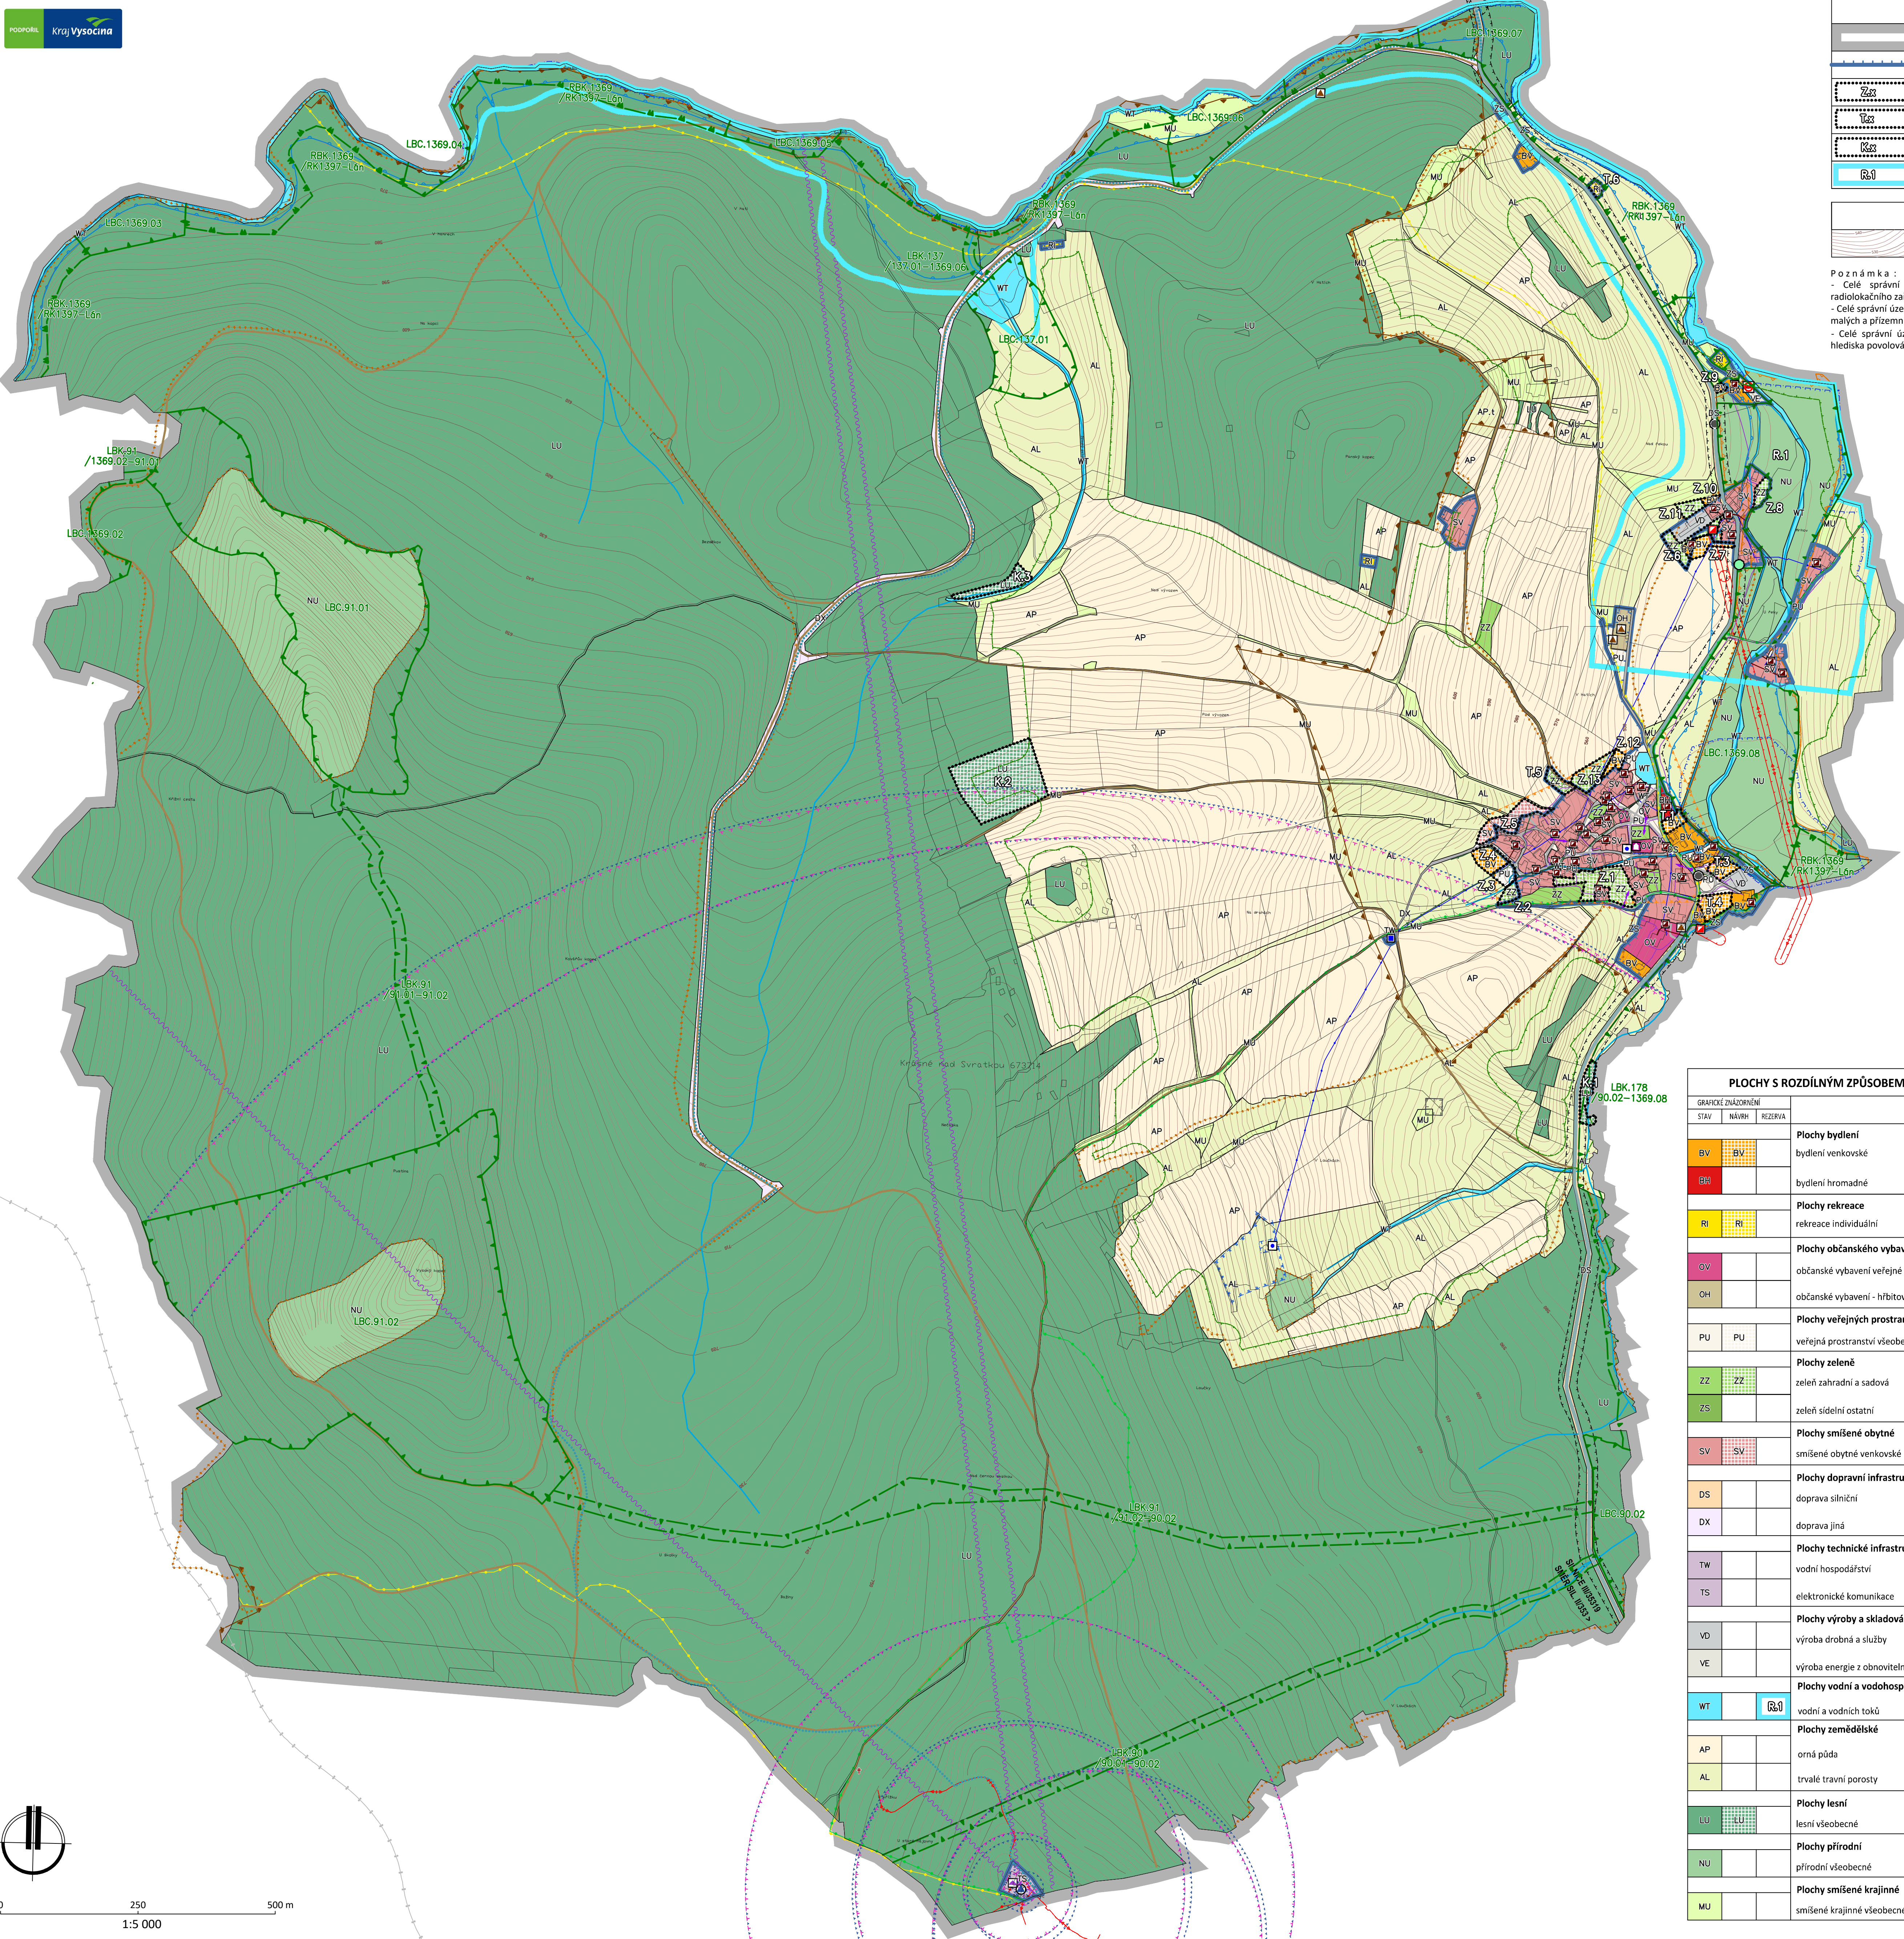

HRANICE A KORIDORY	
	Řešené území
	Zastavěné území k 30.04.2025
	Zastavitelná plocha
	Transformační plocha
	Plocha změny v krajině
	Územní rezerva

	VRSTEVNICE
	Interval vrstevnic po 2 m

Poznámka :

- Celé správní území obce je situováno v ochranném pásmu radiolokačního zařízení Ministerstva obrany ČR.
- Celé správní území obce je situováno ve vzdušném prostoru pro létání v malých a přímých výškách Ministerstva obrany ČR.
- Celé správní území je zájmovým územím Ministerstva obrany ČR z hlediska povolování vyjmenovaných druhů staveb.

ÚZEMNÍ SYSTÉM EKOLOGICKÉ STABILITY	
GRAFICKÉ ZNAČENÍ	
STAV	NÁVRH
	Regionální biocentrum
	Regionální biokoridor
	Lokální biocentrum
	Lokální biokoridor

GRAFICKÉ ZNAČENÍ		
STAV	NÁVRH	
		Elektrické vedení VN 22 kV
		Trafostanice
		Vodní elektrárna
		Telekomunikační vedení
		Telekomunikační zařízení
		Radioreléová trasa
		Vodovodní řád
		Vodní zdroj
		Vodojem
		Kanalizační splašková
		Domovní čistírna odpadních vod

DOPRAVNÍ INFRASTRUKTURA	
GRAFICKÉ ZNAČENÍ	
STAV	NÁZEV
	Silnice III. třídy
	Místní komunikace
	Účelové komunikace
	Autobusová zastávka
	Značená turistická trasa
	Značená cyklotrasa
	Lyžařská běžecká trasa
	Zařízení pro řízení letového provozu

PŘÍRODNÍ A KULTURNÍ HODNOTY	
GRAFICKÉ ZNAČENÍ	
STAV	NÁVHIV
	Nemovitá kulturní památka
	Území s archeologickými nálezy
	Válečný hrob, pietní místo
	Drobná památka místního významu
	Hodnotné průhledy na kostel
	Natura 2000 - Evropsky významná lokalita
	Biotope vybraných zvláště chráněných druhů velkých savců
	I., II. a III. zóna ochrany CHKO
	Památný strom
	Vodní toky

P o z n á m k a :
 - Celé správní území náleží do CHKO Žďárské vrchy.

GRAFICKÉ ZNAČENÍ		OCHRANNÁ PÁSMA A OSTATNÍ LIMITY
STAV	NÁVŠEV	
		Ochranné pásmo silnic III. třídy
		Ochranné pásmo el. vedení VN
		Ochranné pásmo stavby zajišťující letecký provoz
		Ochranné pásmo objektu na elektronickém komunikačním zařízení
		Vzdálenost 30 m od hranice lesa
		Záplavové území Q100
		Poddolované území
		Plocha určená k rozlivu povodně
		Ochranné pásmo vodního díla I. a II. stupně

Poznámka : Celé správní území náleží do chráněné oblasti přirozené akumulace vod (CHOPAV) Žďárské vřchy.

ÚPRAVA NÁVRHU PO SPOLEČNÉM JEDNÁNÍ

ÚZEMNÍ PLÁN KRÁSNÉ

ODŮVODNĚNÍ

ZPRACOVATEL : ING.ARCH. JAN PSOTA, STUDIO-P, NÁDRAŽNÍ 52, 591 01 ŽDĚR NAD SÁZ., IČ: 10116435
ZPRACOVATELSKÝ KOLEKTIV : ING. ARCH. JAN PSOTA, PAVEL ONDŘÁČEK
POŘIZOVATEL : MĚÚ NOVÉ MĚSTO NA MOR., ÚŘAD ÚZEMNÍHO PLÁNOVÁNÍ, ODBOR STAVEBNÍ A ŽP
ZAKÁZKOVÉ ČÍSLO : A/I/22 MĚŘÍTKO : 1: 5000 DATUM : KVĚTEN 2025

KOORDINAČNÍ VÝKRES