


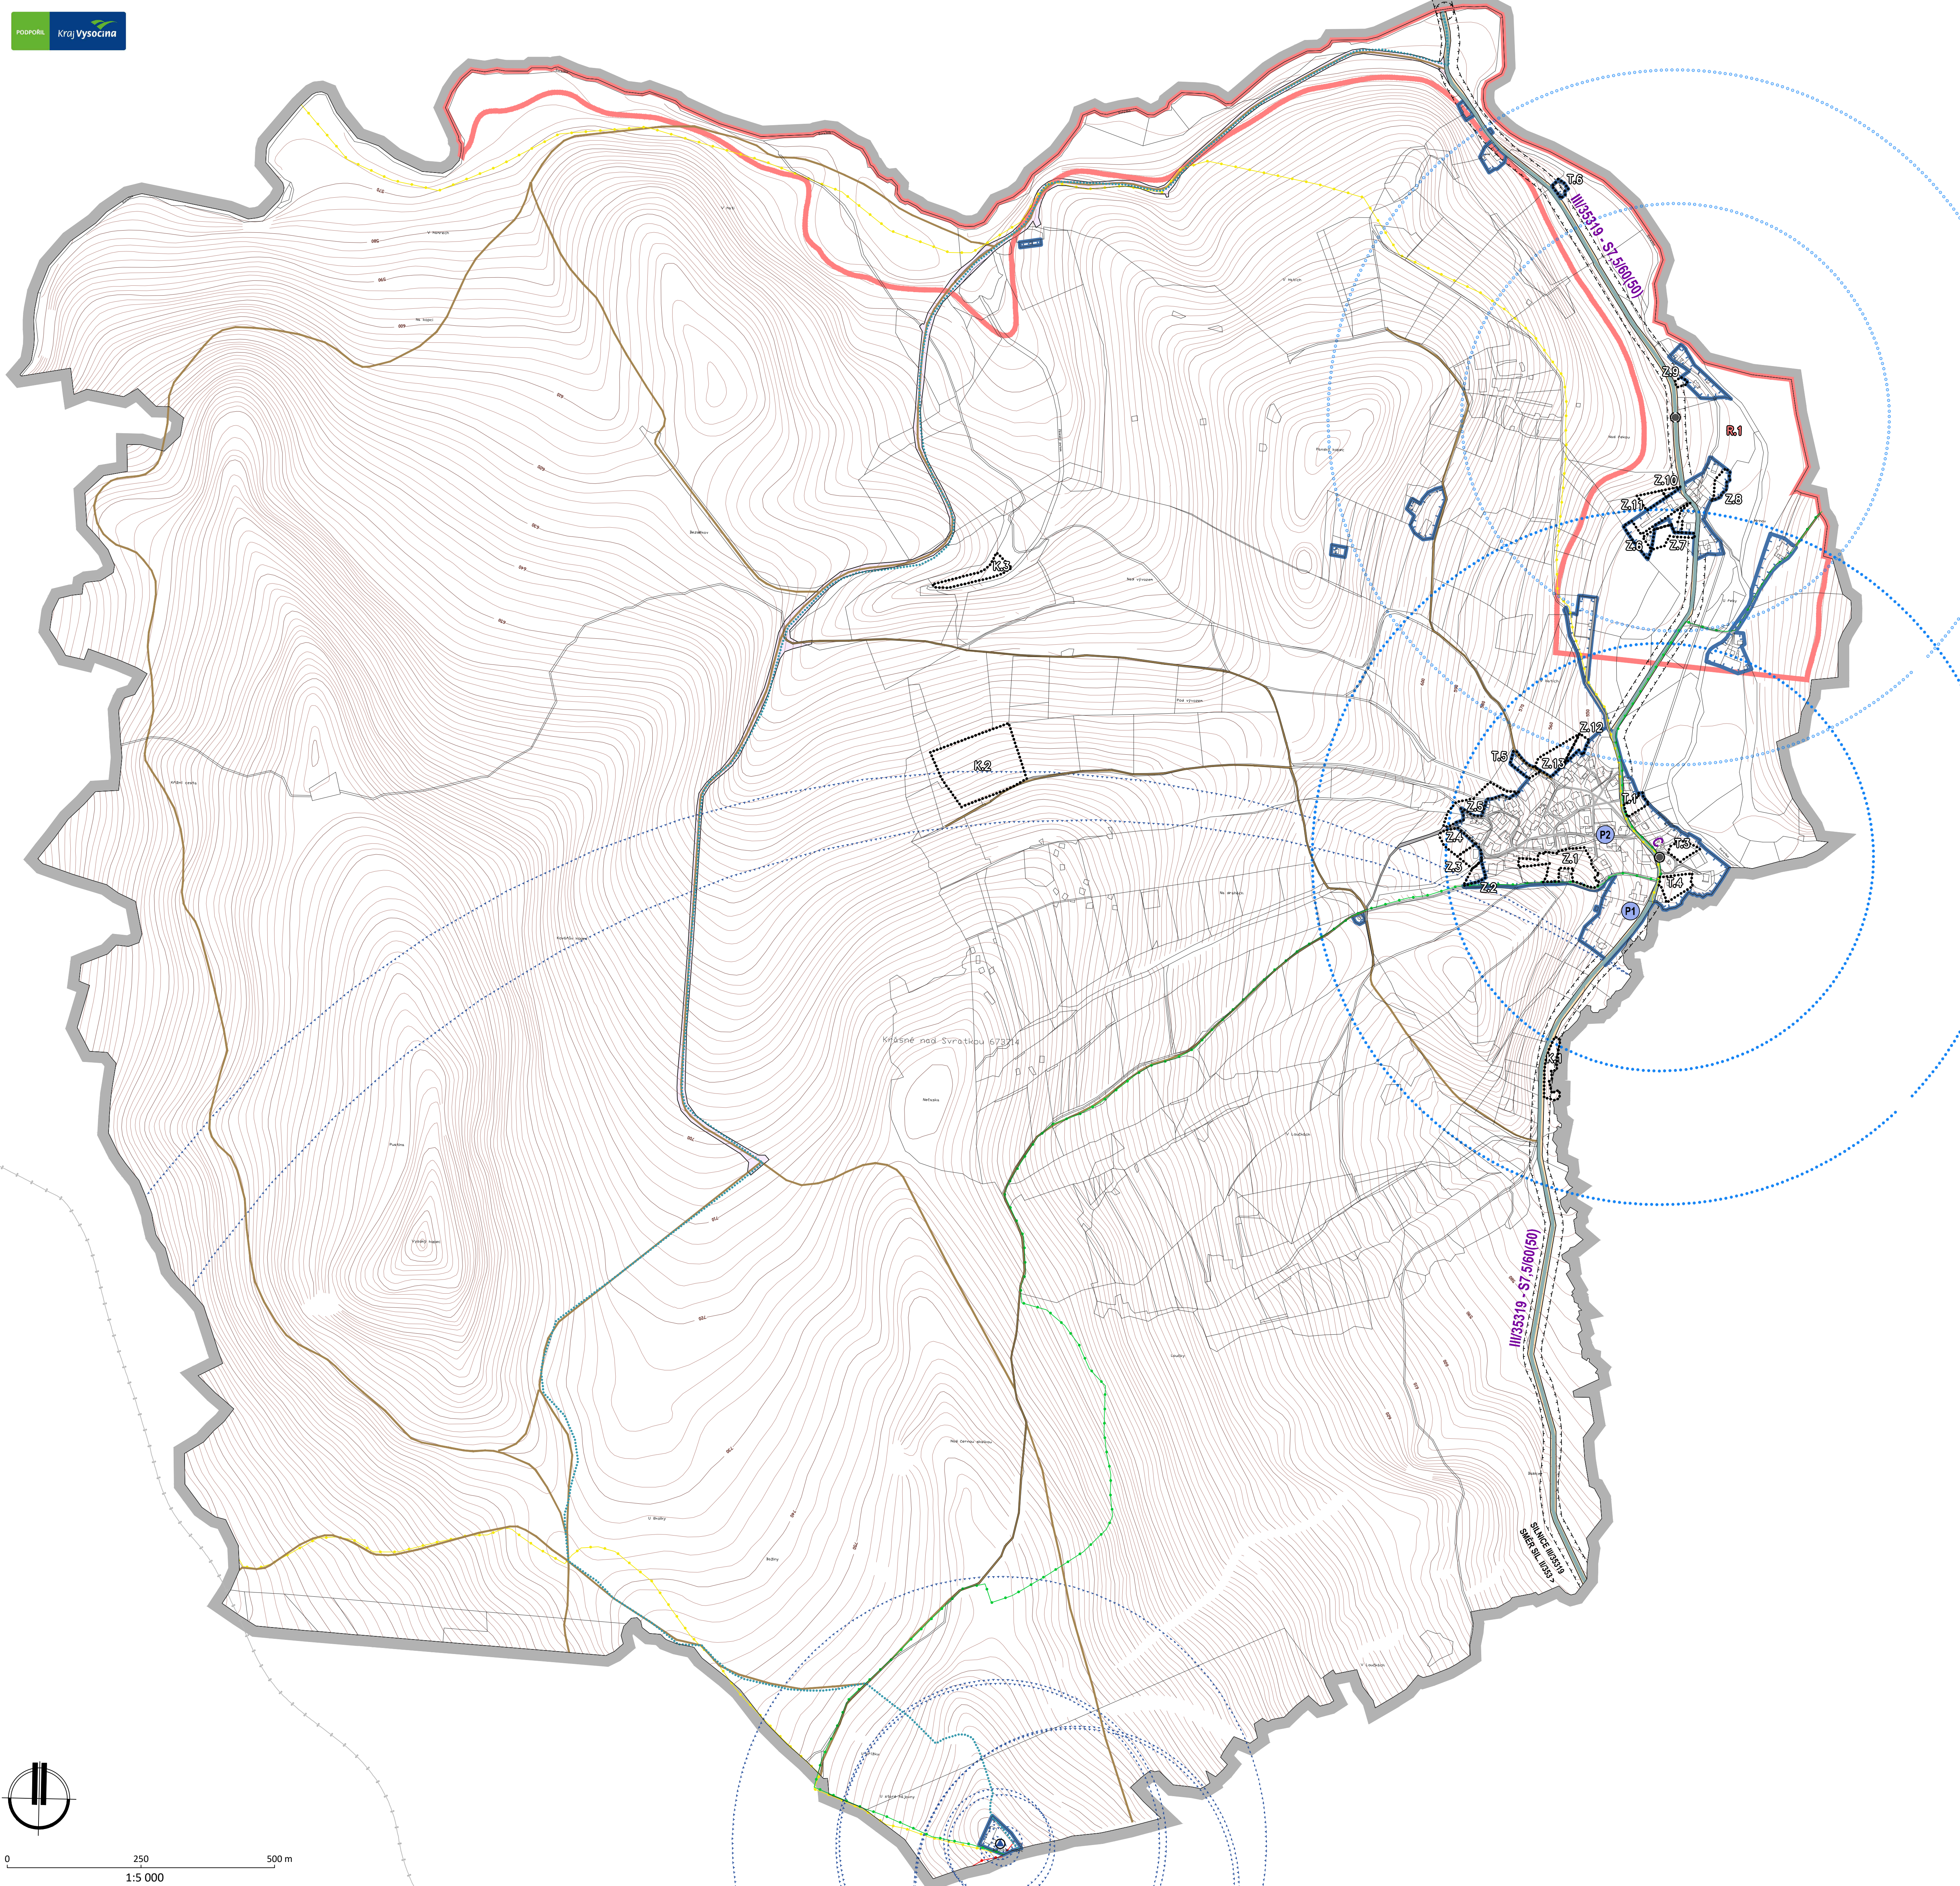

HRANICE A KORIDORY	
	Řešené území
	Zastavěné území k 30.04.2025
	Zastavitelná plocha
	Transformační plocha
	Plocha změny v krajině
	Územní rezerva

VYBRANÉ PLOCHY S ROZDÍLNÝM ZPŮSOBEM VYUŽITÍ	
GRAFICKÉ ZNAZORNĚNÍ	
STAV	NÁVRH
	Plochy dopravní infrastruktury
	doprava silniční
	doprava jiná

DOPRAVNÍ INFRASTRUKTURA	
GRAFICKÉ ZNAZORNĚNÍ	
STAV	NÁVRH
	Silnice III. třídy
	Místní komunikace
	Účelové komunikace
	Autobusová zastávka
	Izochrona dostupnosti 5 a 8 minut zastávek veřejné dopravy
	Značená turistická trasa
	Značená cyklotrasa
	Lýžařská běžecká trasa
	Zařízení pro řízení letového provozu
	Parkoviště
	Funkční skupina komunikace
	Ochranné pásmo silnice III. třídy
	Ochranné pásmo stavby zajišťující letecký provoz

VRSTEVNICE	
	Interval vrstevnic po 2 m

Poznámka :
- Celé správní území obce je situováno v ochranném pásmu radiolokačního zařízení Ministerstva obrany ČR.
- Celé správní území obce je situováno ve vzdušném prostoru pro létání v malých a přilehlých výškách Ministerstva obrany ČR.
- Celé správní území je zájmovým územím Ministerstva obrany ČR z hlediska povolování vyjmenovaných druhů staveb.

KAPACITA PARKOVIŠŤ				
označení	umístění	počet míst	stav	poznámka
P1	obecní úřad	8	sňatí	upravit
P2	kostel	10	sňatí	

ÚPRAVA NÁVRHU PO SPOLEČNÉM JEDNÁNÍ

ÚZEMNÍ PLÁN KRÁSNÉ

ODŮVODNĚNÍ

ZPRACOVATEL : ING.ARCH. JAN PSOTA, STUDIO-P, NÁDRAŽNÍ 52, 591 01 ŽDÁR NAD SÁZ., IČ: 10116435
ZPRACOVATELSKÝ KOLEKTIV : ING. ARCH. JAN PSOTA, PAVEL ONDŘÁČEK
PORÍZOVATEL : MěÚ NOVÉ MĚSTO NA MOR., ÚŘAD ÚZEMNÍHO PLÁNOVÁNÍ, ODBOR STAVEBNÍ A ŽP
ZAKÁZKOVÉ ČÍSLO : A/1/22 MĚŘÍTKO : 1: 5000 DATUM : KVĚTEN 2025

DOPLŇUJÍCÍ VÝKRES
DOPRAVNÍ INFRASTRUKTURA