


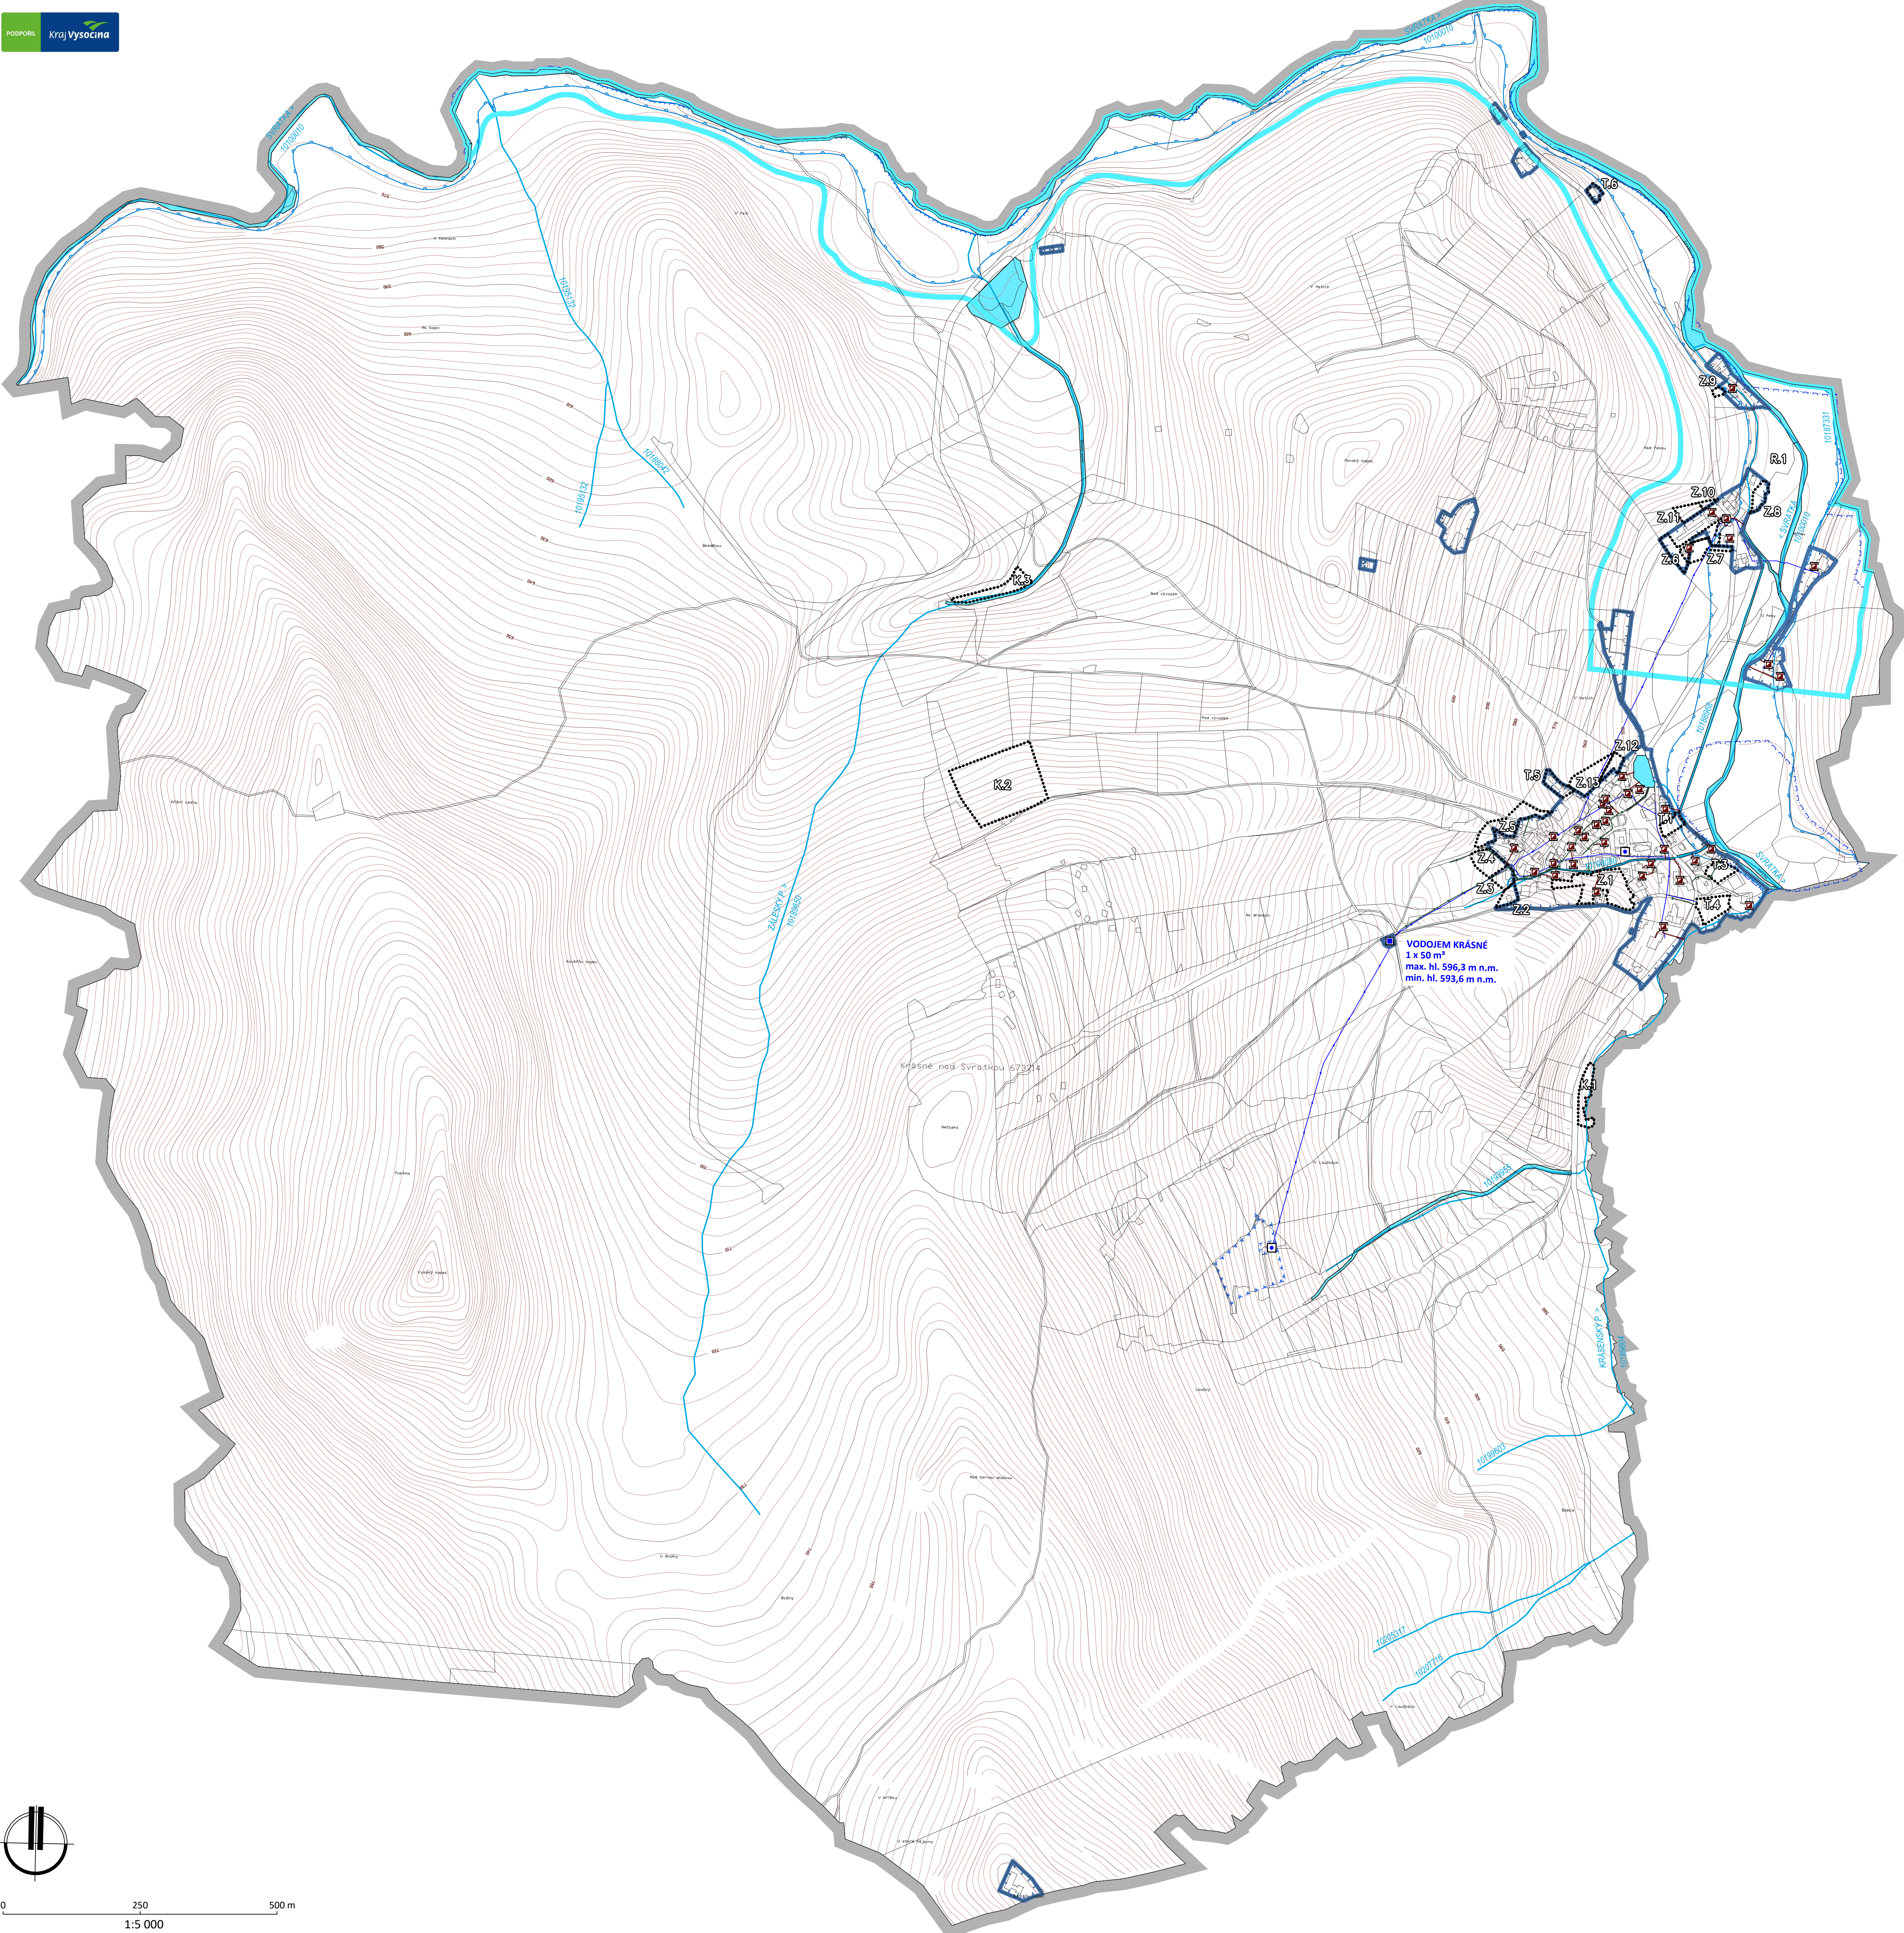

HRANICE A KORIDORY	
	Řešené území
	Zastavěné území k 30.04.2025
	Zastavitelná plocha
	Transformační plocha
	Plocha změny v krajině
	Územní rezerva

VYBRANÉ PLOCHY S ROZDÍLNÝM ZPŮSOBEM VYUŽITÍ		
STAV	NÁVRH	REZERVA
Plochy technické infrastruktury		
Plochy vodní a vodohospodářské		
vodní a vodních toků		

ZÁSOBOVÁNÍ VODOU, KANALIZACE, VODNÍ HOSPODÁŘSTVÍ	
STAV	NÁVRH
ZÁSOBOVÁNÍ VODOU	
	Vodovodní řád
	Vodní zdroj
	Vodojem
	Ochranné pásmo vodního zdroje I. a II. stupně
KANALIZACE	
	Kanalizace splašková
	Domovní čistírna odpadních vod
VODNÍ HOSPODÁŘSTVÍ	
	Vodní toky, název, IDVT
	Záplavové území Q100
	Plocha určená k rozlivu povodně

Poznámka:
- Celé správní území náleží do chráněné oblasti přirozené akumulace vod (CHOPAV) Žďárské vrchy.

VRSTEVNICE	
	Interval vrstevnic po 2 m


ÚPRAVA NÁVRHU PO SPOLEČNÉM JEDNÁNÍ

ÚZEMNÍ PLÁN KRÁSNE ODŮVODNĚNÍ

ZPRACOVATEL : ING.ARCH. JAN PSOTA, STUDIO-P, NÁDRAŽNÍ 52, 591 01 ŽDĚR NAD SÁZ., IČ: 10116435
ZPRACOVATELSKÝ KOLEKTIV : ING. ARCH. JAN PSOTA, PAVEL ONDŘÁČEK
POŘIZOVATEL : MěÚ NOVÉ MĚSTO NA MOR., ÚŘAD ÚZEMNÍHO PLÁNOVÁNÍ, ODBOR STAVEBNÍ A ŽP
ZAKÁZKOVÉ ČÍSLO : A/1/22 MĚŘÍTKO : 1: 5000 DATUM : KVĚTEN 2024

DOPLŇUJÍCÍ VÝKRES
ZÁSOBOVÁNÍ VODOU, KANALIZACE, VODNÍ HOSPODÁŘSTVÍ

VÝKRES ČÍSLO :
05

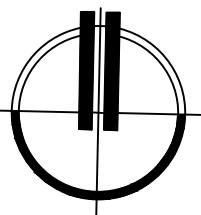

0 250 500 m
1:5 000