


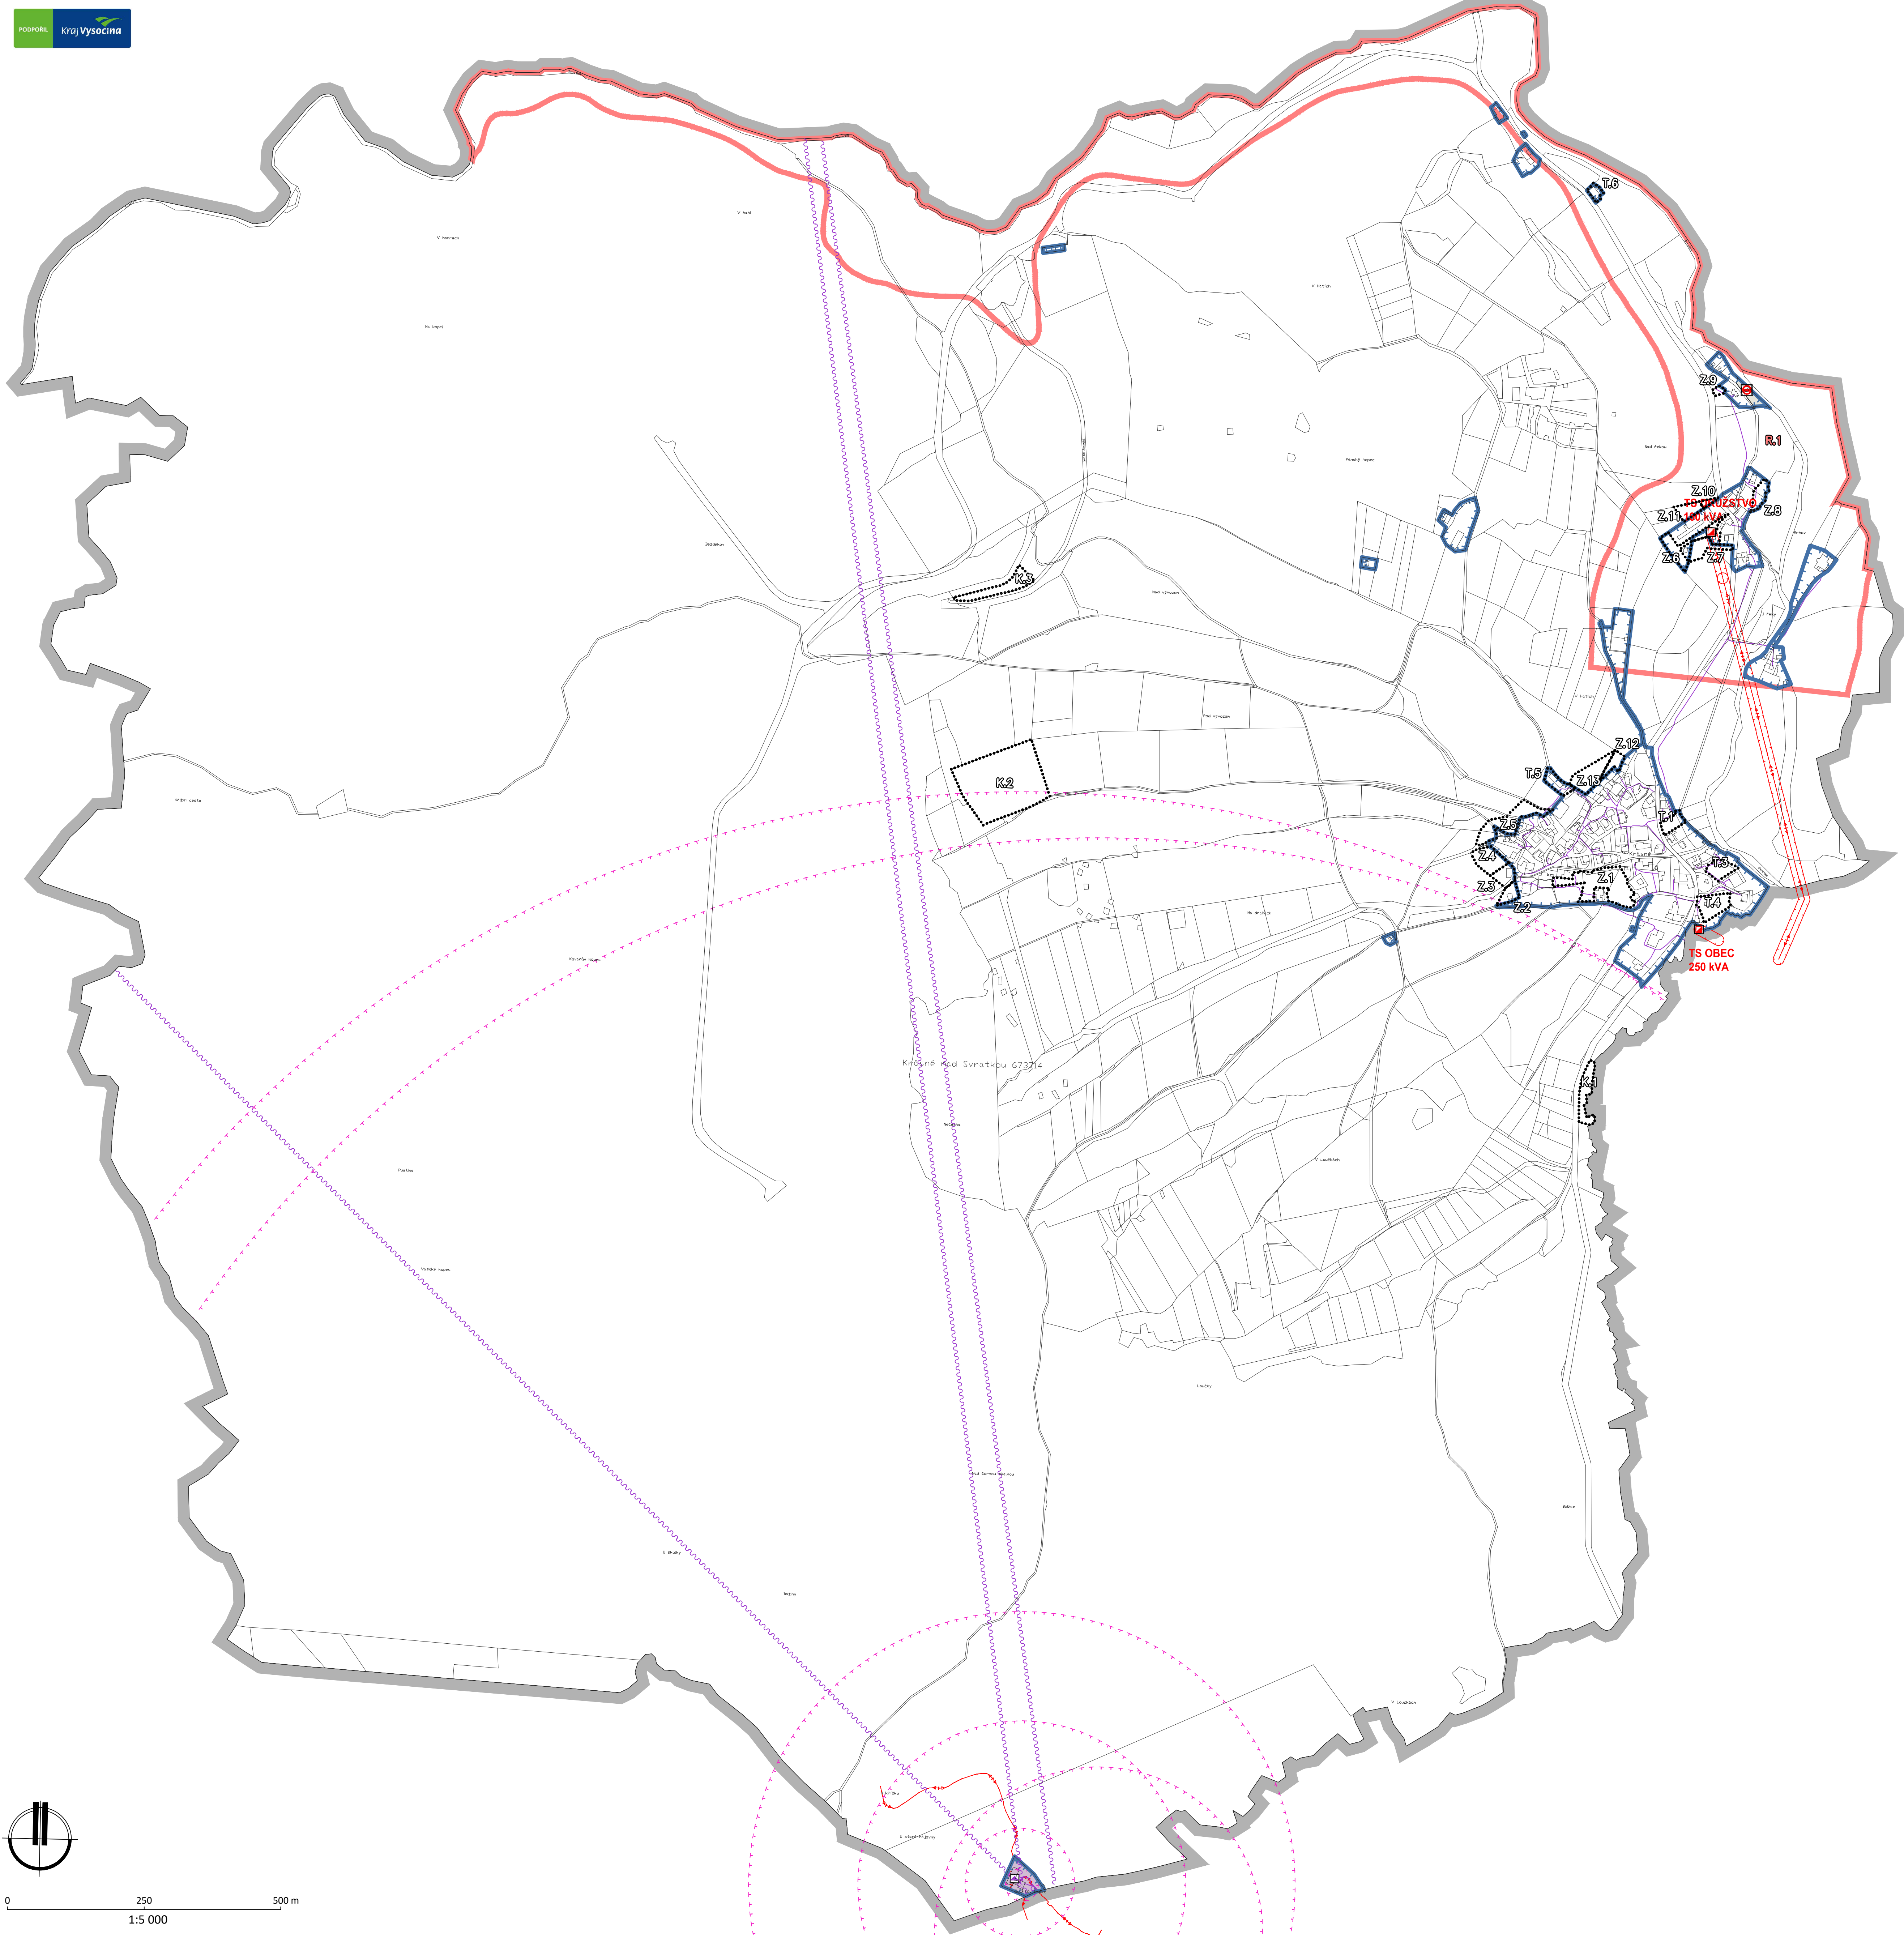

| HRANICE A KORIDORY |                              |
|--------------------|------------------------------|
|                    | Řešené území                 |
|                    | Zastavěné území k 30.04.2025 |
|                    | Zastavitelná plocha          |
|                    | Transformační plocha         |
|                    | Plocha změny v krajině       |
|                    | Územní rezerva               |

| VYBRANÉ PLOCHY S ROZDÍLNÝM ZPŮSOBEM VYUŽITÍ |                                       |
|---------------------------------------------|---------------------------------------|
| GRAFICKÉ ZNAČENÍ                            |                                       |
| STAV                                        | NÁVRH                                 |
|                                             | Plochy technické infrastruktury       |
|                                             | elektronické komunikace               |
|                                             | Plochy výroby a skladování            |
|                                             | výroba energie z obnovitelných zdrojů |

| TECHNICKÁ INFRASTRUKTURA |                                                               |
|--------------------------|---------------------------------------------------------------|
| GRAFICKÉ ZNAČENÍ         |                                                               |
| STAV                     | NÁVRH                                                         |
| ENERGETIKA               |                                                               |
|                          | Elektrické vedení VN 22 kV                                    |
|                          | Trafo stanice                                                 |
|                          | Ochranné pásmo el. vedení VN                                  |
|                          | Vodní elektrárna                                              |
| ELEKTRONICKÉ KOMUNIKACE  |                                                               |
|                          | Telekomunikační vedení                                        |
|                          | Telekomunikační zařízení                                      |
|                          | Radioreléová trasa                                            |
|                          | Ochranné pásmo objektu na elektronickém komunikačním zařízení |

Poznámka :  
- Celé správní území obce je situováno v ochranném pásmu radiolokačního zařízení Ministerstva obrany ČR.  
- Celé správní území obce je situováno ve vzdušném prostoru pro létání v malých a přiležmých výškách Ministerstva obrany ČR.  
- Celé správní území je zájmovým územím Ministerstva obrany ČR z hlediska povolování vyjmenovaných druhů staveb.

## ÚPRAVA NÁVRHU PO SPOLEČNÉM JEDNÁNÍ

# ÚZEMNÍ PLÁN KRÁSNÉ

## ODŮVODNĚNÍ

ZPRACOVATEL : ING.ARCH. JAN PSOTA, STUDIO-P, NÁDRAŽNÍ 52, 591 01 ŽDÁR NAD SÁZ., IČ: 10116435  
ZPRACOVATELSKÝ KOLEKTIV : ING. ARCH. JAN PSOTA, PAVEL ONDŘÁČEK  
POŘIZOVATEL : MěÚ NOVÉ MĚSTO NA MOR., ÚŘAD ÚZEMNÍHO PLÁNOVÁNÍ, ODBOR STAVEBNÍ A ŽP  
ZAKÁZKOVÉ ČÍSLO : A/1/22 MĚŘÍTKO : 1: 5000 DATUM : KVĚTEN 2025

DOPLŇUJÍCÍ VÝKRES  
ENERGETIKA, ELEKTRONICKÉ KOMUNIKACE

