
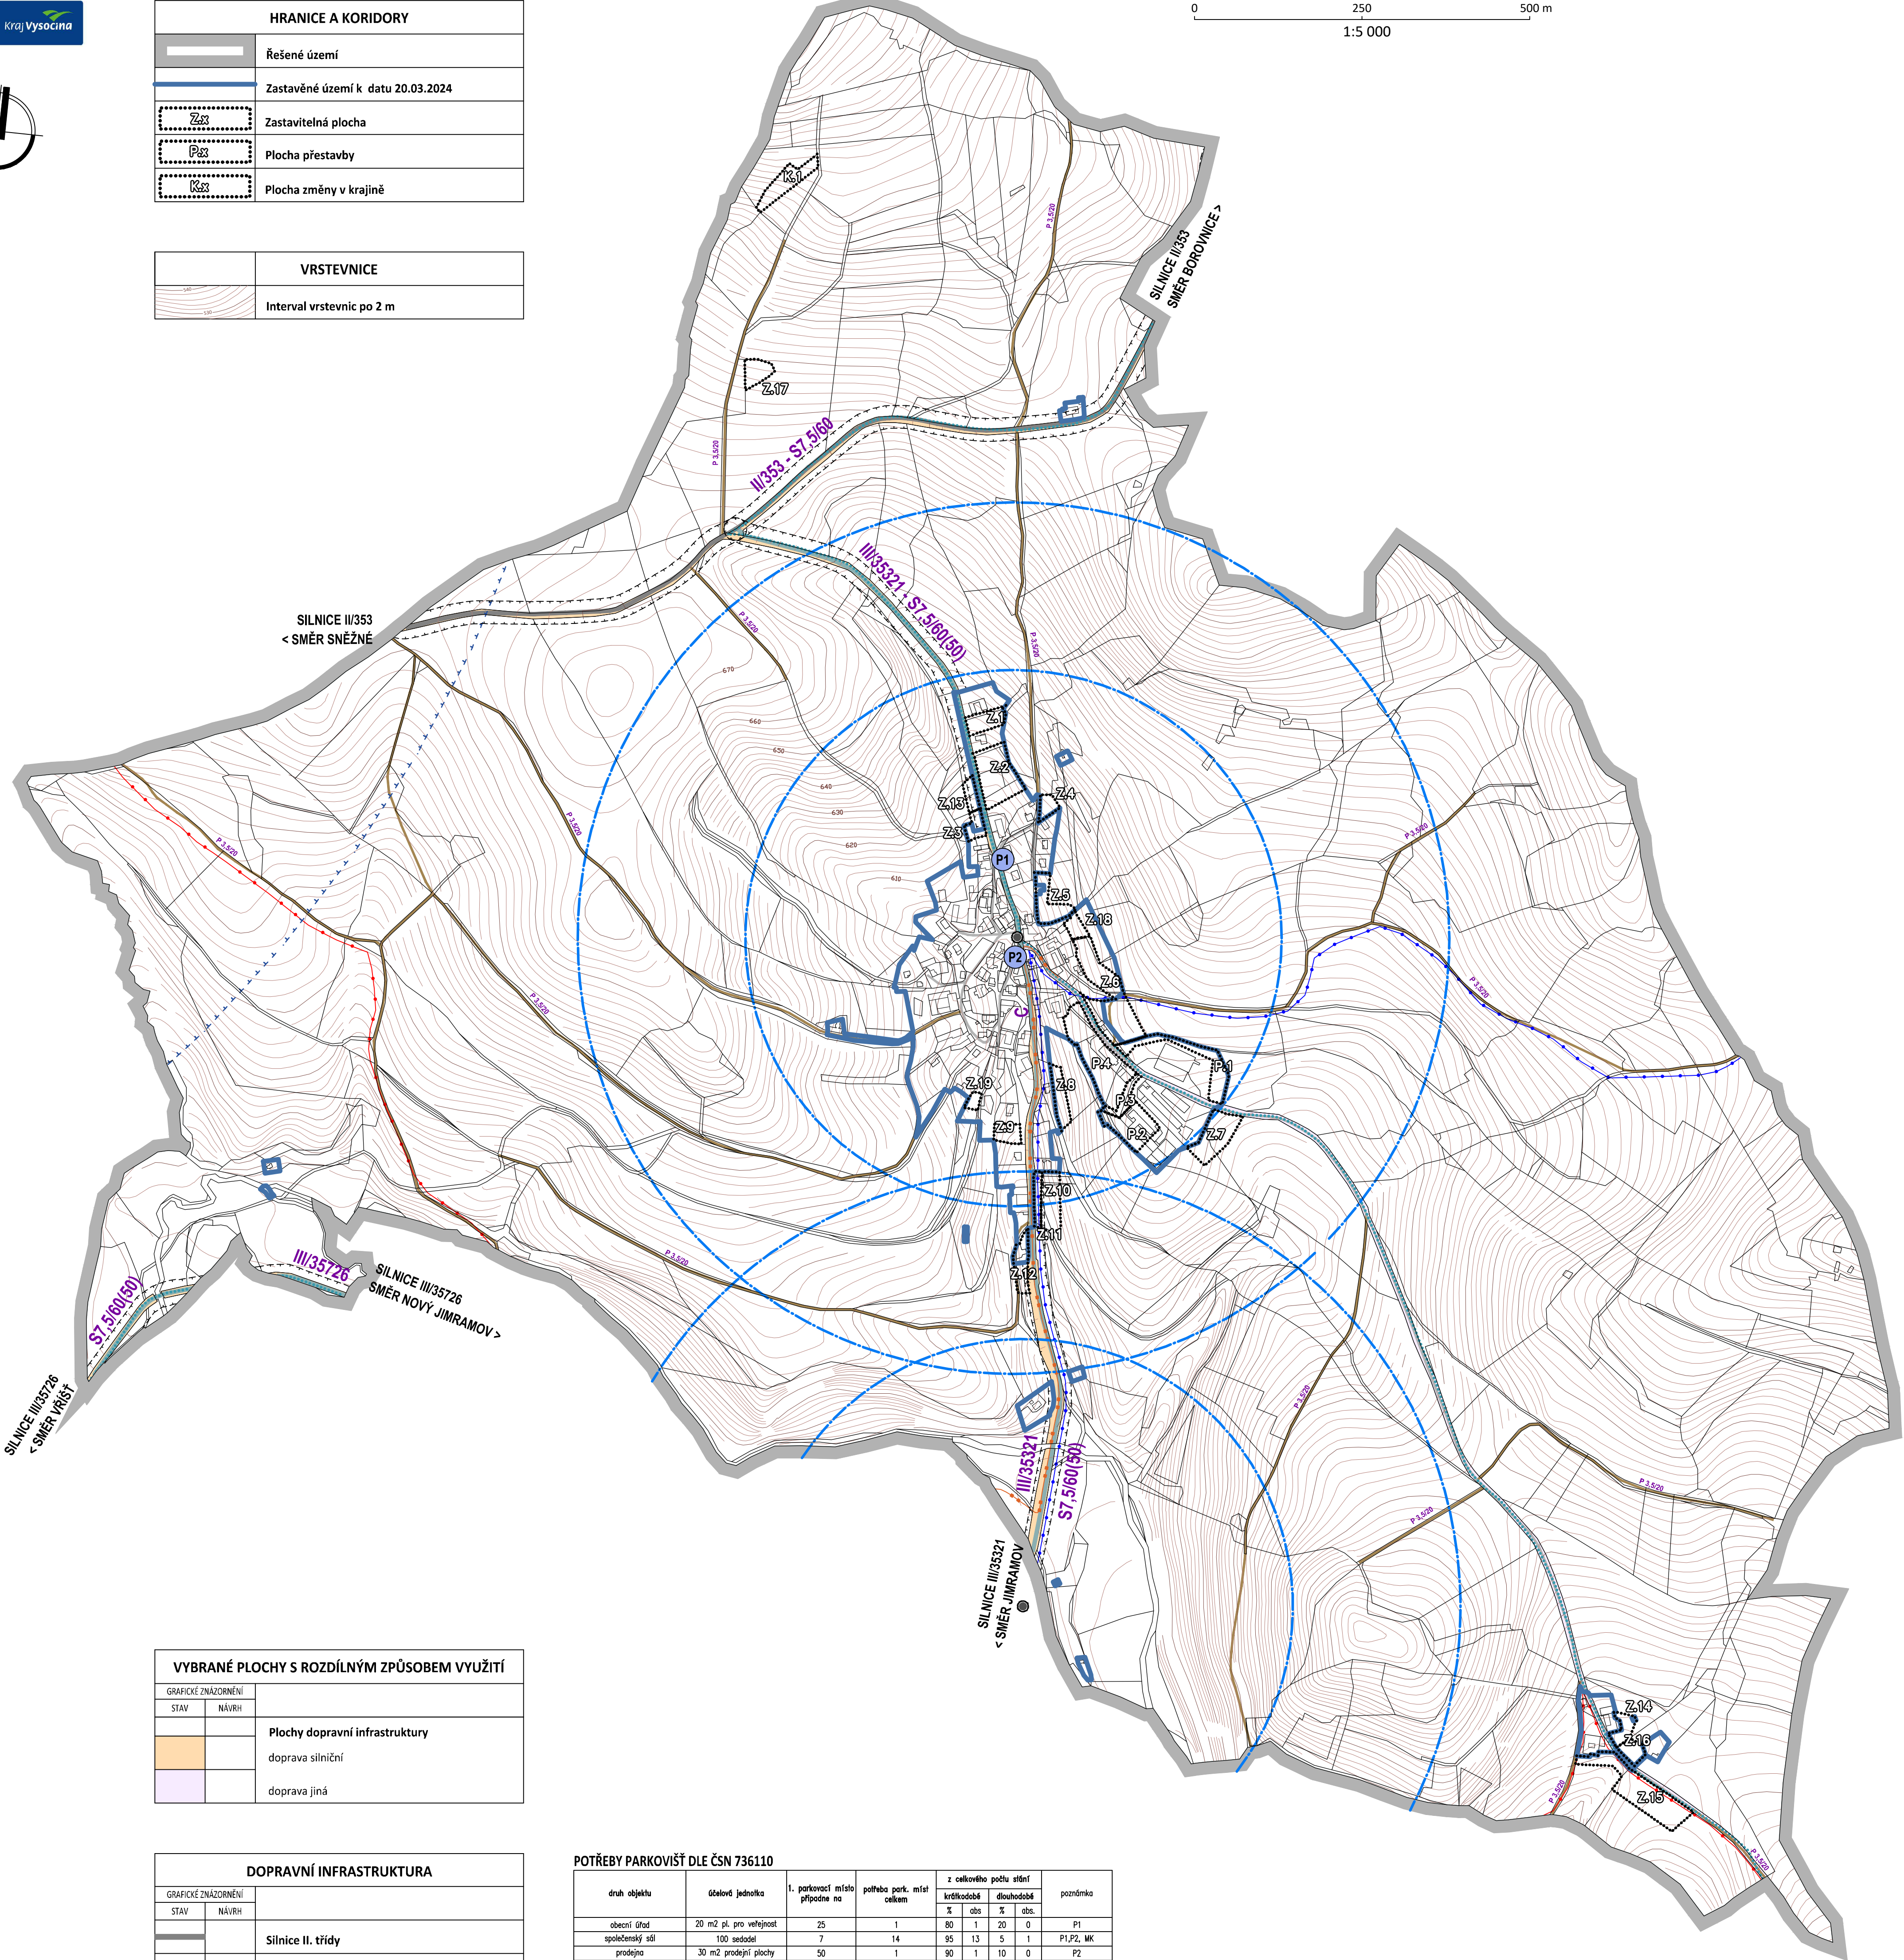


HRANICE A KORIDORY	
	Řešené území
	Zastavěné území k datu 20.03.2024
	Zastavitelná plocha
	Plocha přestavby
	Plocha změny v krajině

VRSTEVNICE	
	Interval vrstevnic po 2 m

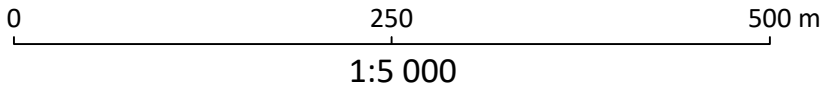

VYBRANÉ PLOCHY S ROZDÍLNÝM ZPŮSOBEM VYUŽITÍ		
GRAFICKÉ ZNAČENÍ		
STAV	NÁVRH	
		Plochy dopravní infrastruktury
		doprava silniční
		doprava jiná

DOPRAVNÍ INFRASTRUKTURA		
GRAFICKÉ ZNAČENÍ		
STAV	NÁVRH	
		Silnice II. třídy
		Silnice III. třídy
		Místní komunikace
		Účelové komunikace
		Autobusová zastávka
		Značená turistická trasa
		Značená cyklotrasa
		Hipostezka
		Izochrona dostupnosti 5 a 8 minut zastávek veřejné dopravy
		Parkoviště
		Funkční skupina komunikace
		Ochranné pásmo stavby zajišťující letecký provoz
		Ochranné pásmo silnic II. a III. třídy

POTŘEBY PARKOVIŠŤ DLE ČSN 736110								
druh objektu	účelové jednotka	1. parkovací místo případně na	potřeba park. míst celkem	z celkového počtu stání				poznámka
				krátkodobě		dlouhodobě		
				%	abs.	%	abs.	
obecní úřad	20 m ² pl. pro veřejnost	25	1	80	1	20	0	P1
společenská síň	100 sedadel	7	14	95	13	5	1	P1,P2, MK
prodejna	30 m ² prodejní plochy	50	1	90	1	10	0	P2

P1, P2 označení parkovišť
MK místní komunikace

KAPACITA PARKOVIŠŤ				
označení	umístění	počet míst	stav	poznámka
P1	obecní úřad	8	stávající	upravit
P2	náves	5	stávající	

P o z n á m k a :
- Celé správní území obce je situováno ve vzdušném prostoru pro létání v malých a přízemních výškách.
- Celé správní území je zájmovým územím Ministerstva obrany z hlediska povolování vyjmenovaných druhů staveb. Vyjmenování druhů staveb je uvedeno v textové části odůvodnění ÚP.

NÁVRH PRO OPAKOVANÉ VEŘEJNÉ PROJEDNÁNÍ

ÚZEMNÍ PLÁN JAVOREK ODŮVODNĚNÍ

ZPRACOVATEL : STUDIO-P s.r.o., NÁDRAŽNÍ 2186/52, 591 01 ŽDÁR NAD SÁZ., IČ: 099 60 953
ZPRACOVATELSKÝ KOLEKTIV : PAVEL ONDRÁČEK, ING. ARCH. JAN PSOTA
POŘIZOVATEL: MěÚ NOVÉ MĚSTO NA MOR., ODBOR STAVEBNÍ A ŽP, ÚŘAD ÚZEMNÍHO PLÁNOVÁNÍ
ZAKÁZKOVÉ ČÍSLO : 2022A02 MĚŘÍTKO : 1: 5000 DATUM : KVĚTEN 2025

DOPLŇUJÍCÍ VÝKRES
DOPRAVNÍ INFRASTRUKTURA

VÝKRES ČÍSLO :
04