
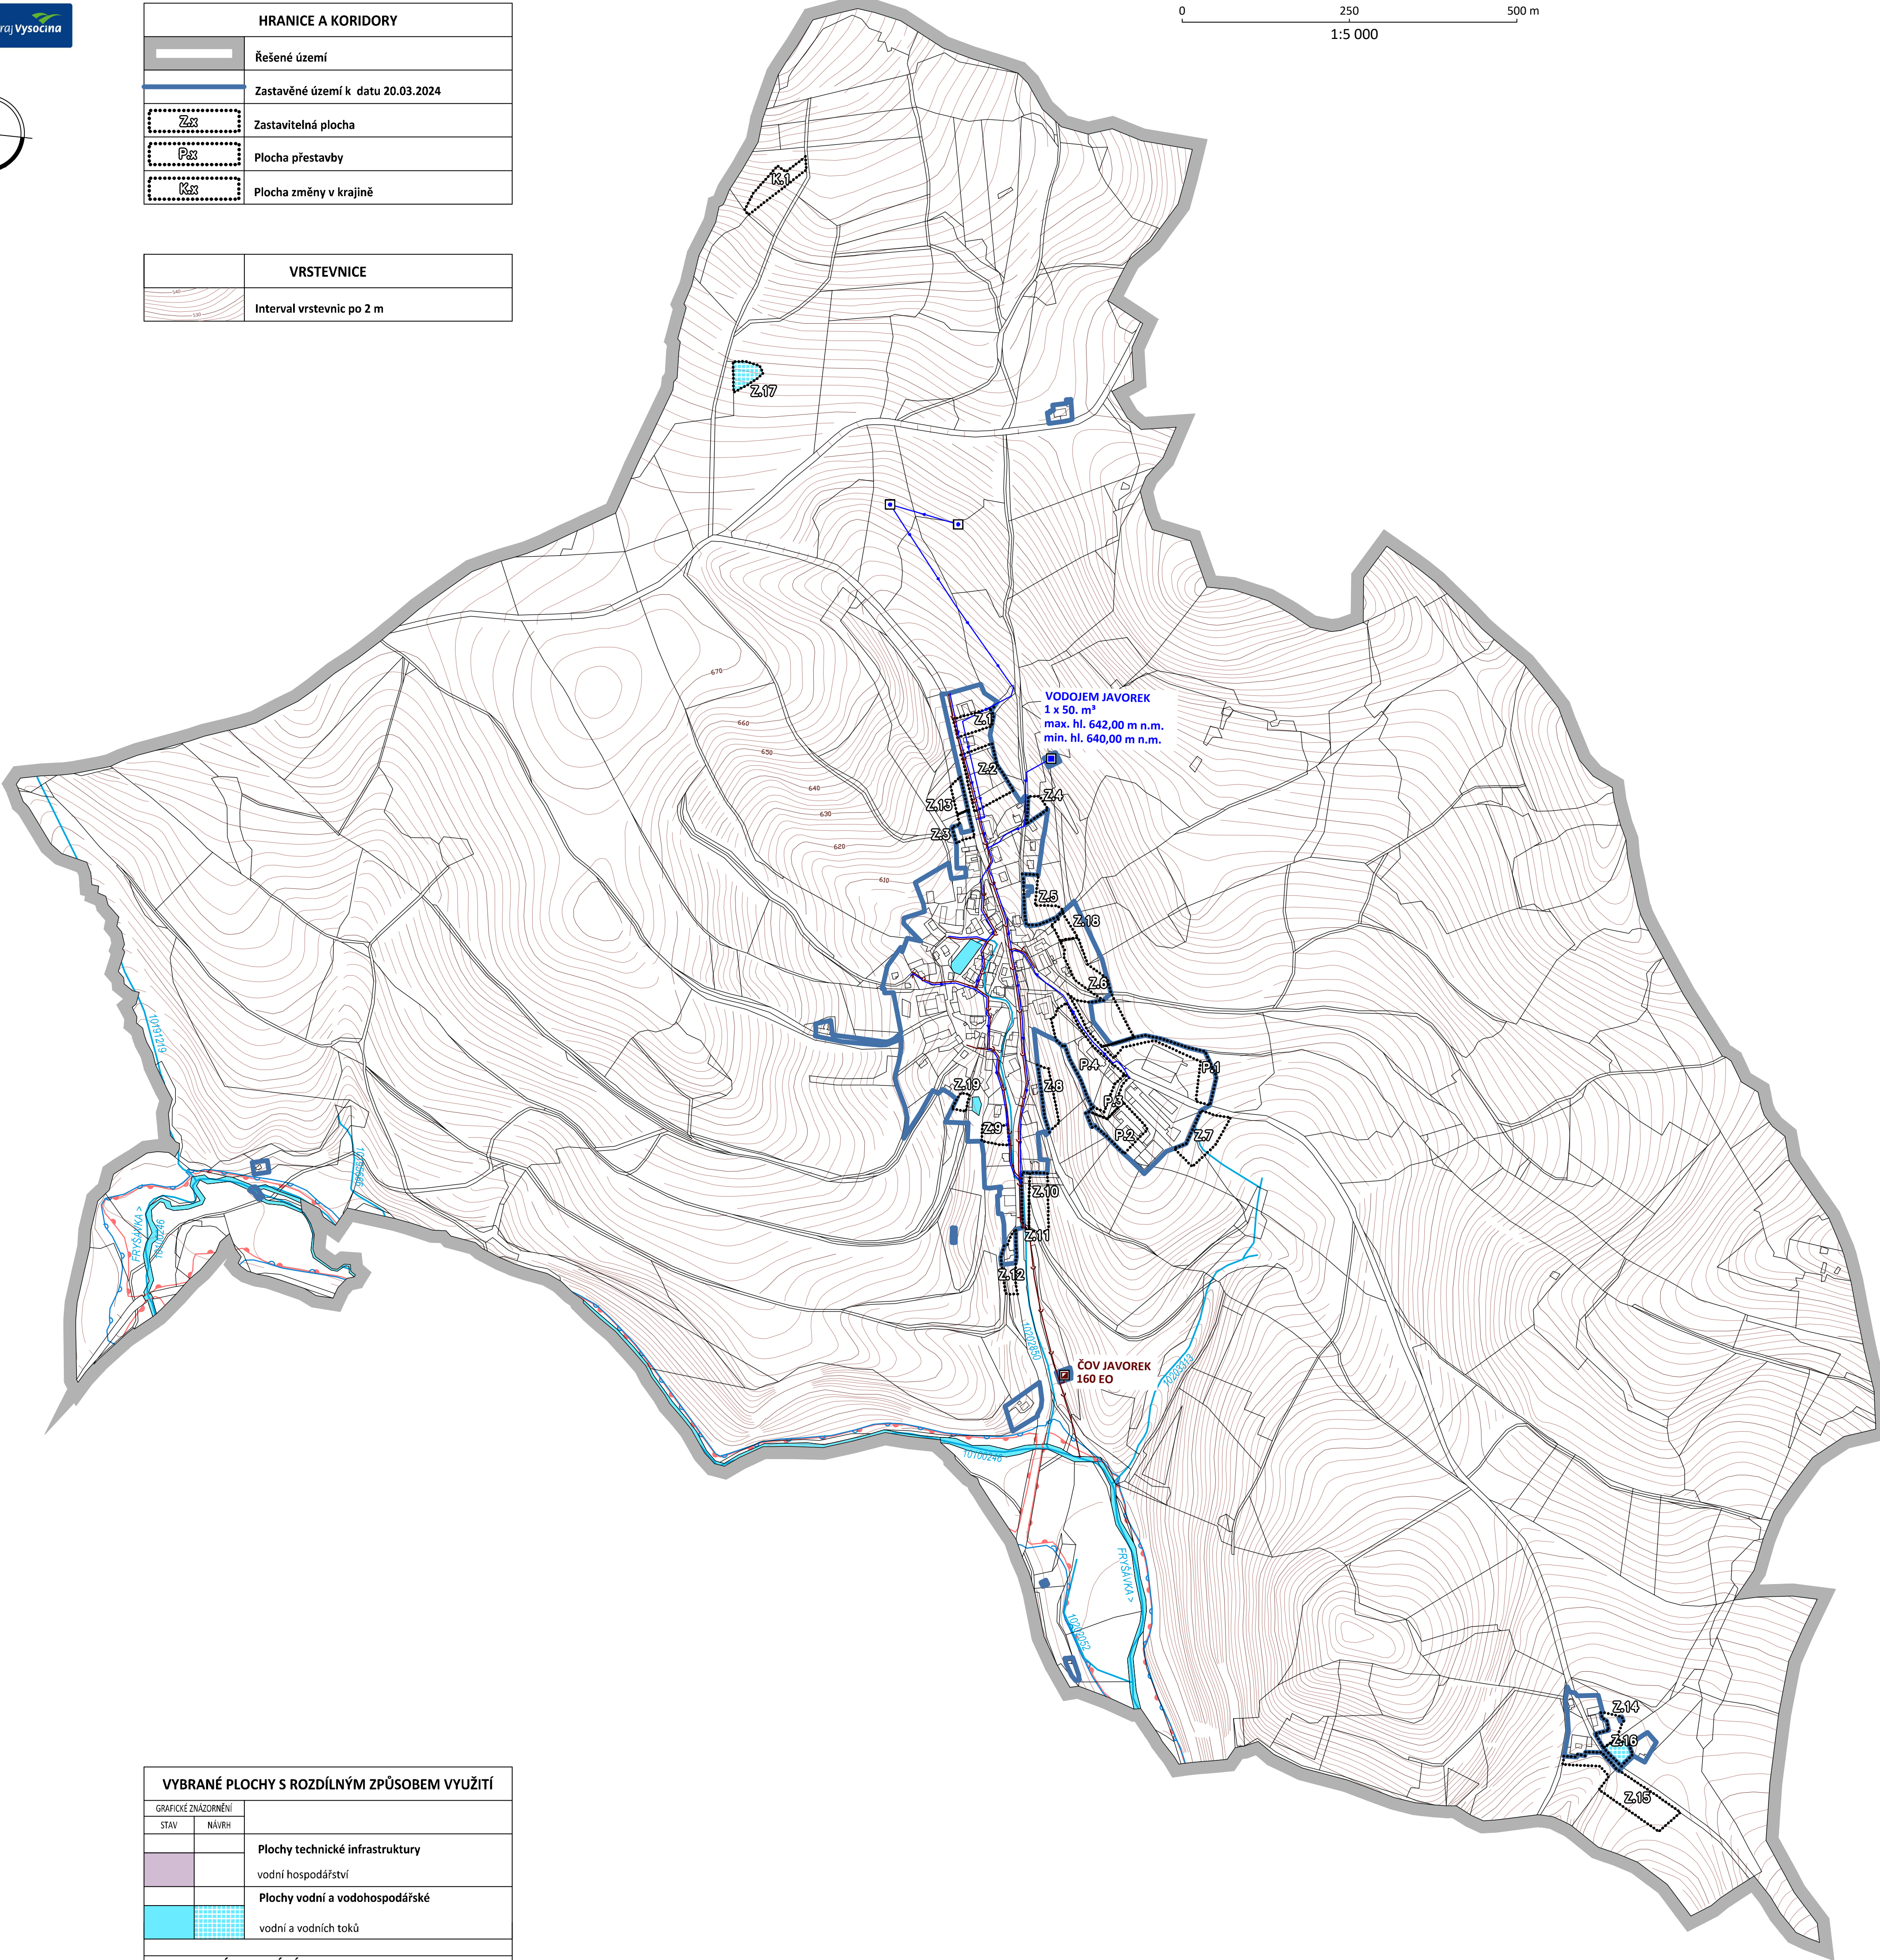


HRANICE A KORIDORY	
	Řešené území
	Zastavěné území k datu 20.03.2024
	Zastavitelná plocha
	Plocha přestavby
	Plocha změny v krajině

VRSTEVNICE	
	Interval vrstevnic po 2 m

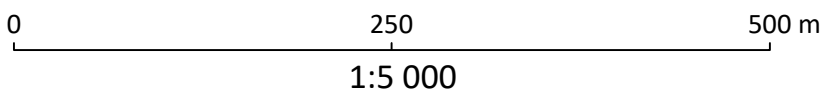

VYBRANÉ PLOCHY S ROZDÍLNÝM ZPŮSOBEM VYUŽITÍ		
GRAFICKÉ ZNÁZORNĚNÍ		
STAV	NÁVRH	
		Plochy technické infrastruktury
		vodní hospodářství
		Plochy vodní a vodohospodářské
		vodní a vodních toků
ZÁSOBOVÁNÍ VODOU, KANALIZACE, VODNÍ HOSPODÁŘSTVÍ		
GRAFICKÉ ZNÁZORNĚNÍ		
STAV	NÁVRH	
ZÁSOBOVÁNÍ VODOU		
		Vodovod
		Vodní zdroj
		Vodojem
KANALIZACE		
		Kanalizace splašková
		Čistírna odpadních vod
VODNÍ HOSPODÁŘSTVÍ		
		Vodní toky, název, IDVT
		Záplavové území Q100
		Aktivní zóna záplavového území

NÁVRH PRO OPAKOVANÉ VEŘEJNÉ PROJEDNÁNÍ

ÚZEMNÍ PLÁN JAVOREK ODŮVODNĚNÍ

ZPRACOVATEL : STUDIO-P s.r.o., NÁDRAŽNÍ 2186/52, 591 01 ŽDÁR NAD SÁZ., IČ: 099 60 953
ZPRACOVATELSKÝ KOLEKTIV : PAVEL ONDRÁČEK, ING. ARCH. JAN PSOTA
POŘIZOVATEL: MěÚ NOVÉ MĚSTO NA MOR., ODBOR STAVEBNÍ A ŽP, ÚŘAD ÚZEMNÍHO PLÁNOVÁNÍ
ZAKÁZKOVÉ ČÍSLO : 2022A02 MĚŘÍTKO : 1: 5000 DATUM : KVĚTEN 2025

DOPLŇUJÍCÍ VÝKRES
ZÁSOBOVÁNÍ VODOU, KANALIZACE, VODNÍ HOSPODÁŘSTVÍ