


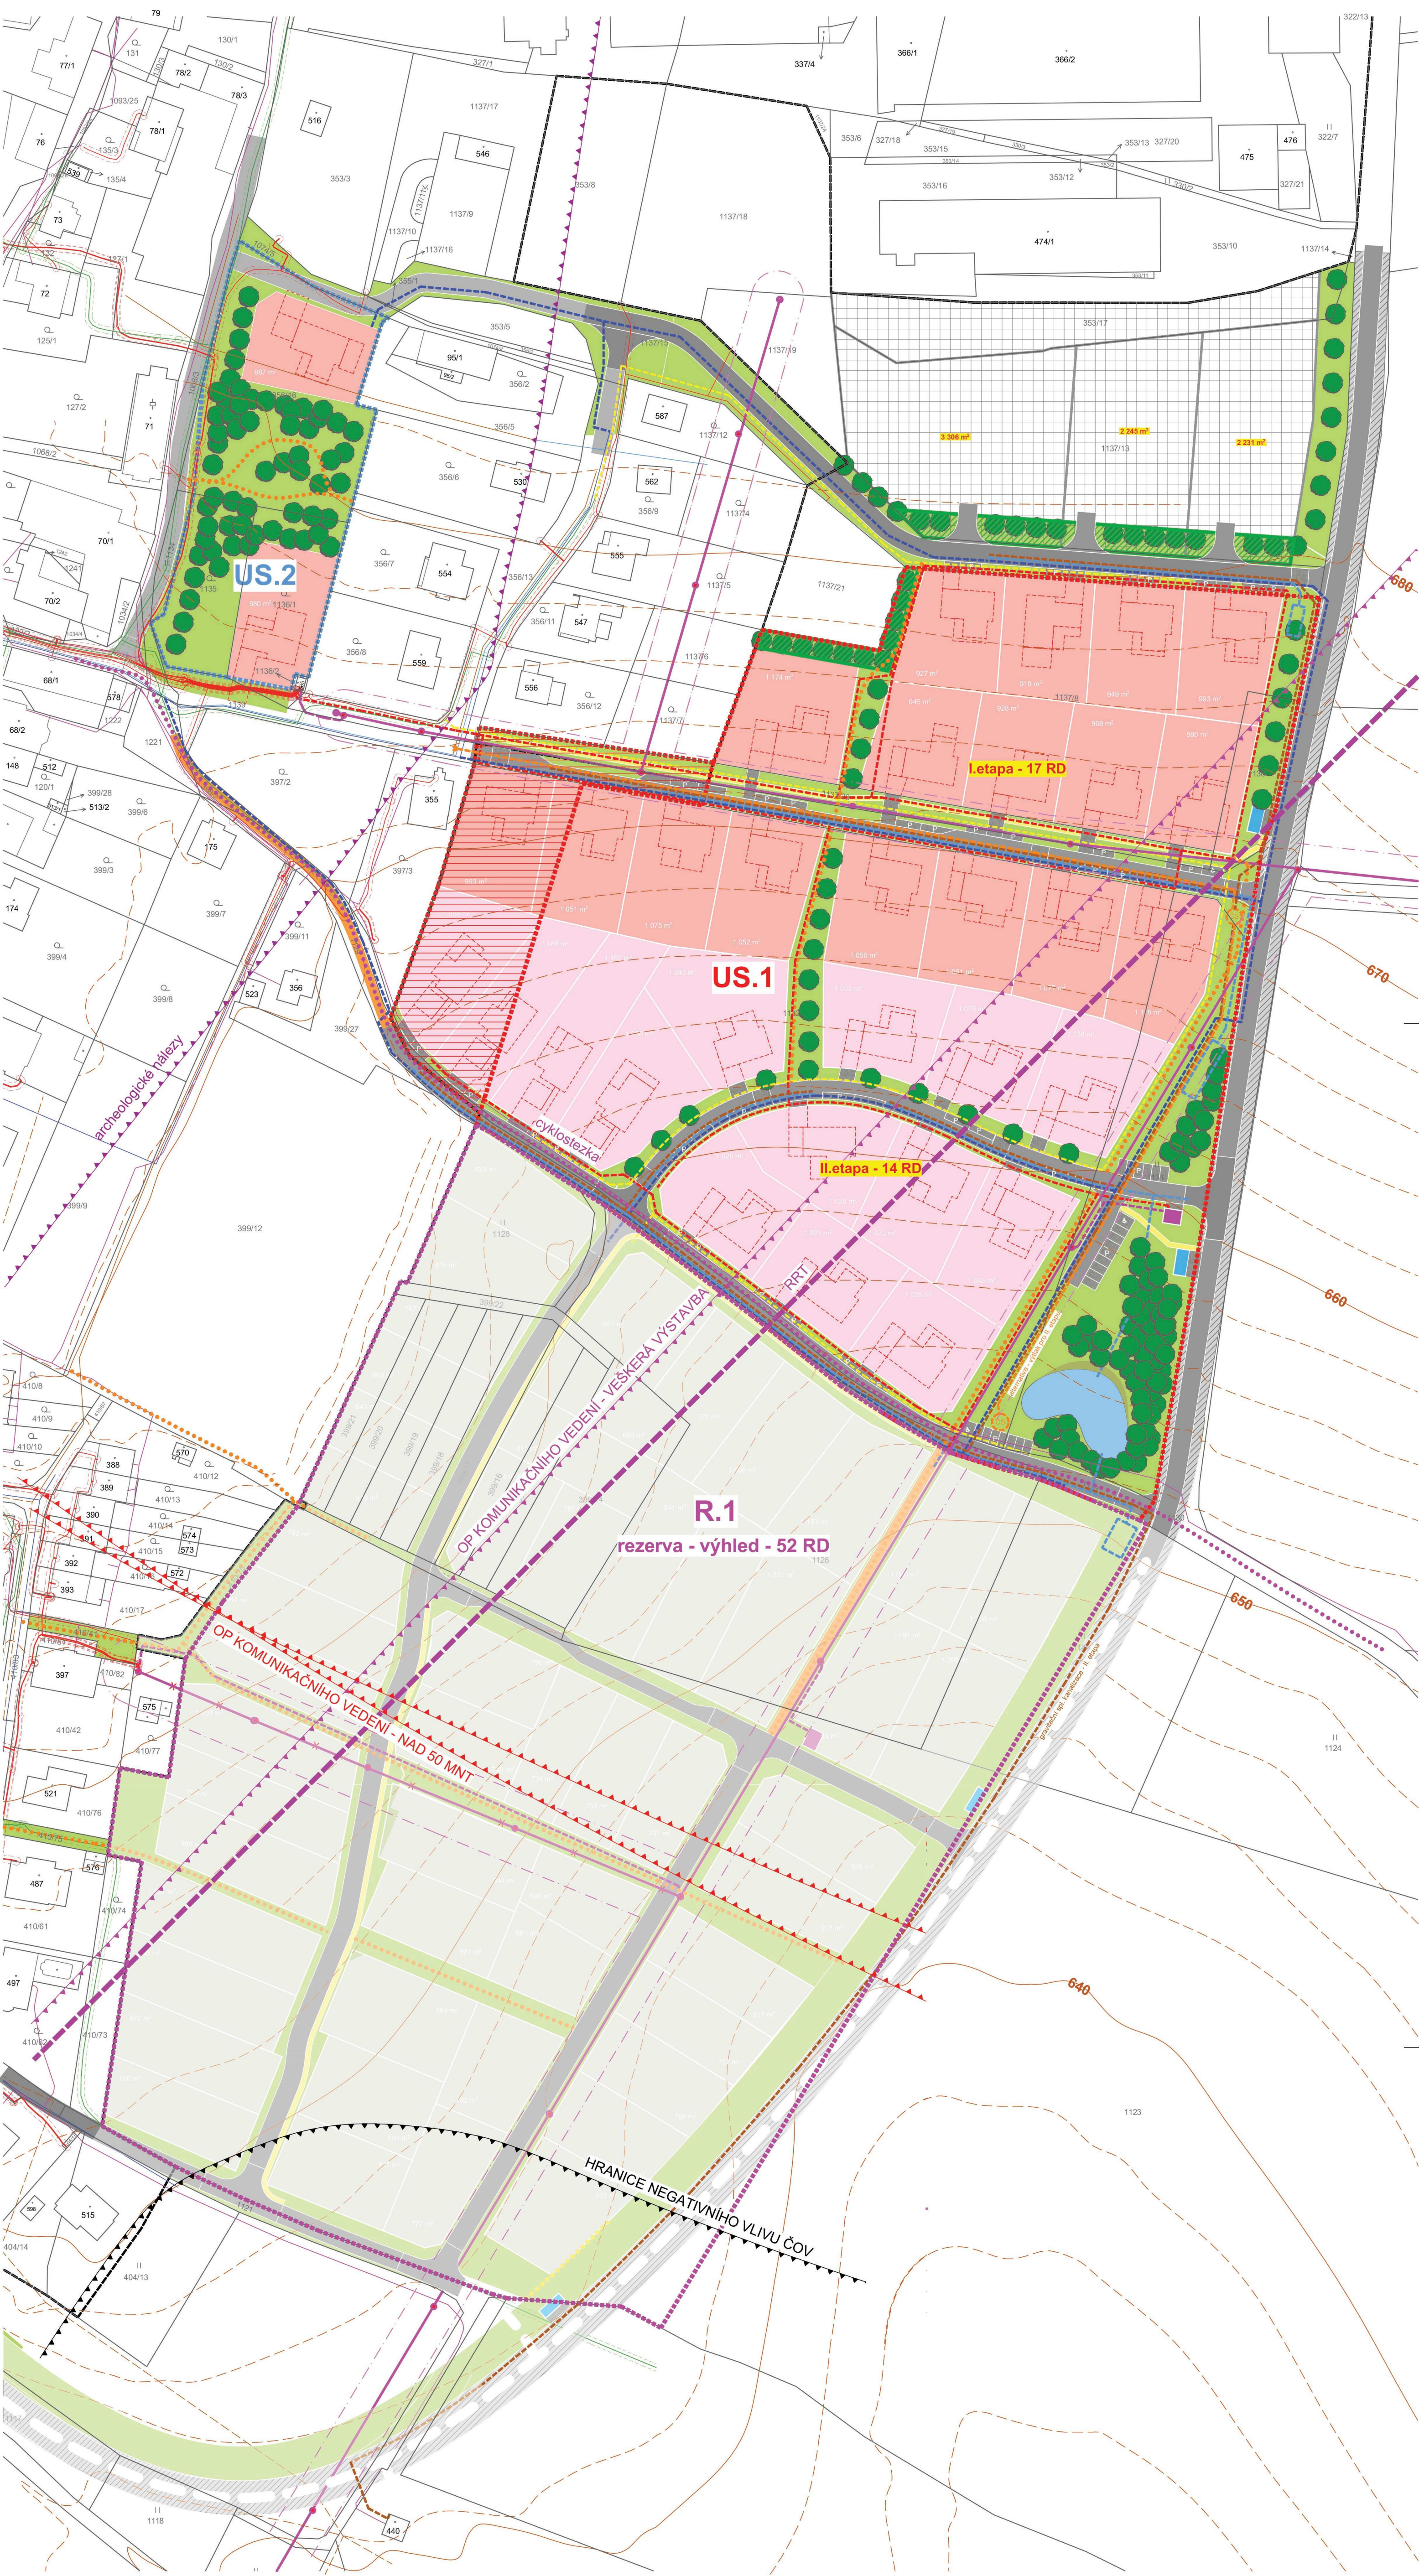

LEGENDA

STAV	NÁVRH	
	119 m ²	PLOCHY STAVEBNÍCH POZEMKŮ RD - I. ETAPA - 17 RD
	119 m ²	PLOCHY STAVEBNÍCH POZEMKŮ RD - II. ETAPA - 14 RD
	119 m ²	PLOCHY STAVEBNÍCH POZEMKŮ RD - REZERVA (VÝHLED) - 52 RD
		MÍSTNÍ OBSLUŽNÁ KOMUNIKACE DOPRAVNĚ ZKLIDNĚNÁ (TEMPO 30), nájezdové a přejezdové prahy
		PĚŠÍ KOMUNIKACE - CHODNÍK
		ODSTAVNÁ A PARKOVACÍ STÁNÍ + ZTP
		ÚČELOVÁ KOMUNIKACE
		PĚŠÍ STEZKY
		VÝCHODNÍ OBCHVAT MĚSTYSE SNĚŽNÉ - VÝHLED
		VEŘEJNÁ ZELEN
		OCHRANNÁ A IZOLAČNÍ ZELEN
		STROMY
		POVRCHOVÁ RETENCE
		STANOVISŤE KONTEJNERŮ SDO
		TRAFOSTANICE
		VZDUŠNÉ VEDENÍ VN 22 KV / KABEL. VEDENÍ VN 22 KV
		ZRUŠENÍ VZDUŠNÉHO VEDENÍ VN 22 KV
		KABEL. VEDENÍ NN a VO
		KABEL. VEDENÍ SEK

INFORMATIVNÍ ÚDAJE

US.1	HRANICE ŘEŠENÉHO ÚZEMÍ US.1, ve kterém je ÚS podkladem pro rozhodování o změnách v území
US.2	ROZŠŘEŘENÍ HRANICE ŘEŠENÉHO ÚZEMÍ US.1 V NEZBYTNĚ NUTNÉM ROZSAHU, ve kterém je ÚS podkladem pro rozhodování o změnách v území
US.2	HRANICE ŘEŠENÉHO ÚZEMÍ US.2, ve kterém je ÚS podkladem pro pořízení změny ÚP SNĚŽNÉ
R.1	HRANICE ÚZEMNÍ REZERVY R.1, ve které je v rámci ÚS prověřována potřeba vymezení dalších zastavěných ploch a pořízení změny ÚP SNĚŽNÉ
	HRANICE ZASTAVĚNÉHO ÚZEMÍ
678/4	KATASTR NEMOVITOSTÍ K DATU 1/3 2025

STAV

NÁVRH

	VODOVOD
	KANALIZACE DEŠŤOVÁ a RETENČNÍ GALERIE
	KANALIZACE SPLAŠKOVÁ GRAVITAČNÍ
	KANALIZACE SPLAŠKOVÁ TLAKOVÁ a ČS
	KANALIZACE JEDNOTNÁ
	STL PLYNOVOD

ZÁZNAM O ÚČINNOSTI ÚZEMNÍ STUDIE

NÁZEV DOKUMENTACE:	Územní studie Lokality Z.5, Z.7, Z.9 (US.1) a Z.8 (US.2) ve SNĚŽNĚM
POŘIZOVATEL ÚZEMNÍ STUDIE:	Městský úřad Nové Město na Moravě Odbor stavební a životního prostředí, úřad územního plánování
DATUM SCHVÁLENÍ MOŽNOSTI VYUŽITÍ:	
OPRAVNĚNÁ ÚŘEDNÍ OSOBA POŘIZOVATELE:	Bc. Linda Nejedlá
Územní studie slouží jako podklad pro rozhodování v území (US.1) a pro změnu ÚP Sněžné (US.2)	
Pozn.: veškerá související zobrazená řešení nacházející se mimo hranice řešeného území vyplývají z jiných přípravných dokumentací v území, popř. jsou návrhem zpracovatele územní studie nad rámec předmětu řešení jako informativní, vyplývající z koncepce řešení širších územních vazeb, a nemohou být podkladem pro rozhodování o změnách v území.	
ÚZEMNÍ STUDIE	
DISPROJEKT ARCHITEKT VED. PROJEKTANT: Ing.arch. Milan Grygar ZODP. PROJEKTANT: Ing.arch. Milan Grygar KRESLIL: Ing. arch. Petra Hozbová, Bc. Jan Grygar OBJEDNATEL: Město SNĚŽNÉ AKCE: DISPROJEKT s.r.o. Havlíčkovy nábřeží 131/37, 674 01 TŘEBÍČ IČO 60715227 DIČ CZ60715227 e-mail: disprojekti@volny.cz tel: +420 603 522 531 ČESKÁ REPUBLIKA Digitálně podepsal Ing. arch. Milan Grygar Datum: 2025.07.11 10:52:19 +0200 Č. ZAKÁZKY: 05/2024 MĚŘÍTKO: 1:1 000	
VED. PROJEKTANT: Ing.arch. Milan Grygar ZODP. PROJEKTANT: Ing.arch. Milan Grygar KRESLIL: Ing. arch. Petra Hozbová, Bc. Jan Grygar OBJEDNATEL: Město SNĚŽNÉ AKCE:	
VÝKRES: SITUACE - DOPRA. A TECH. INFRASTRUKTURA Č. VÝKRESU: 5	