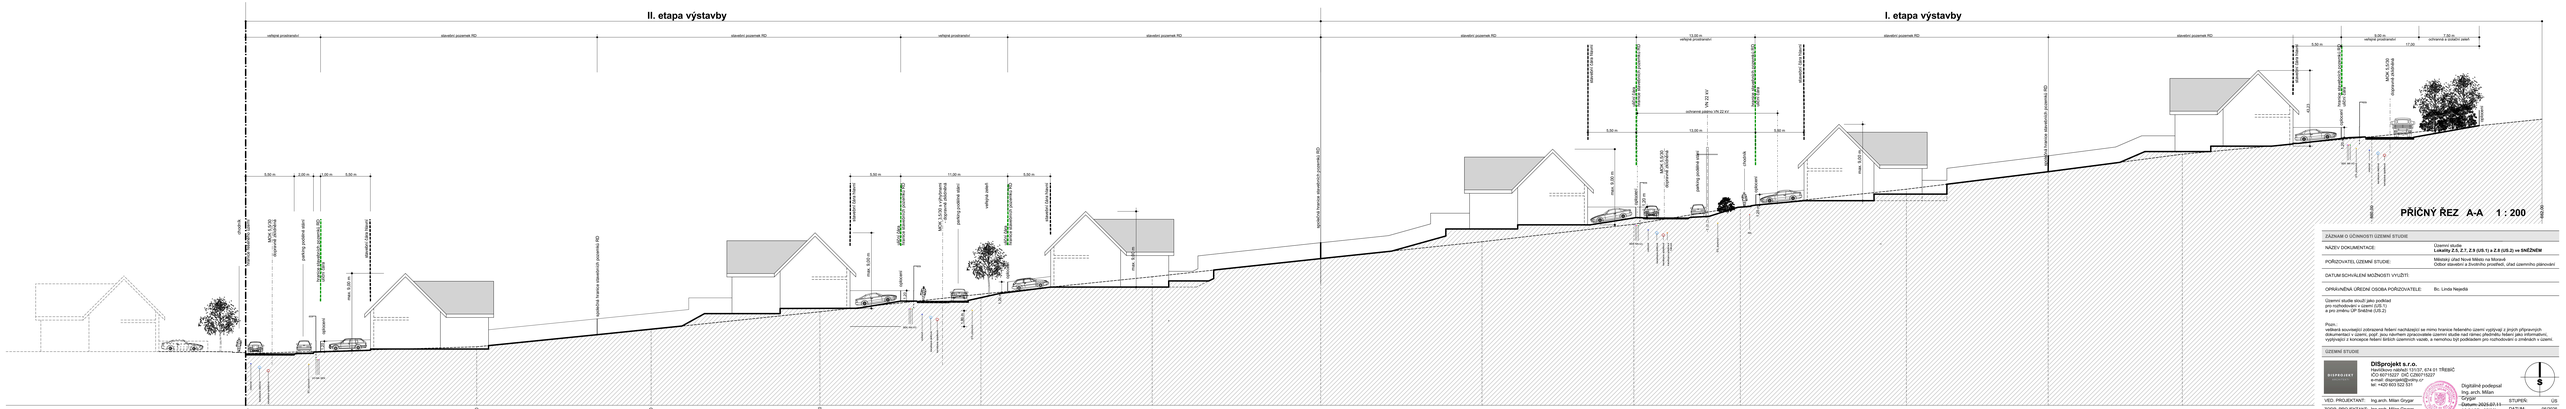
II. etapa výstavby
I. etapa výstavby
veřejné prostranství
stavební pozemek RD
vozovka
MVK 5,5/30
chodník
veřejná zeleň
parkovací stání
max. 5,00 m
vjezd
max. 5,50 m
max. 6,00 m
vjezd
MVK 5,5/30 s chodníkem
parkovací stání
veřejná zeleň
max. 5,50 m
