


ZMĚNA Č.1 ÚP BOBRŮVKA

KOORDINAČNÍ VÝKRES

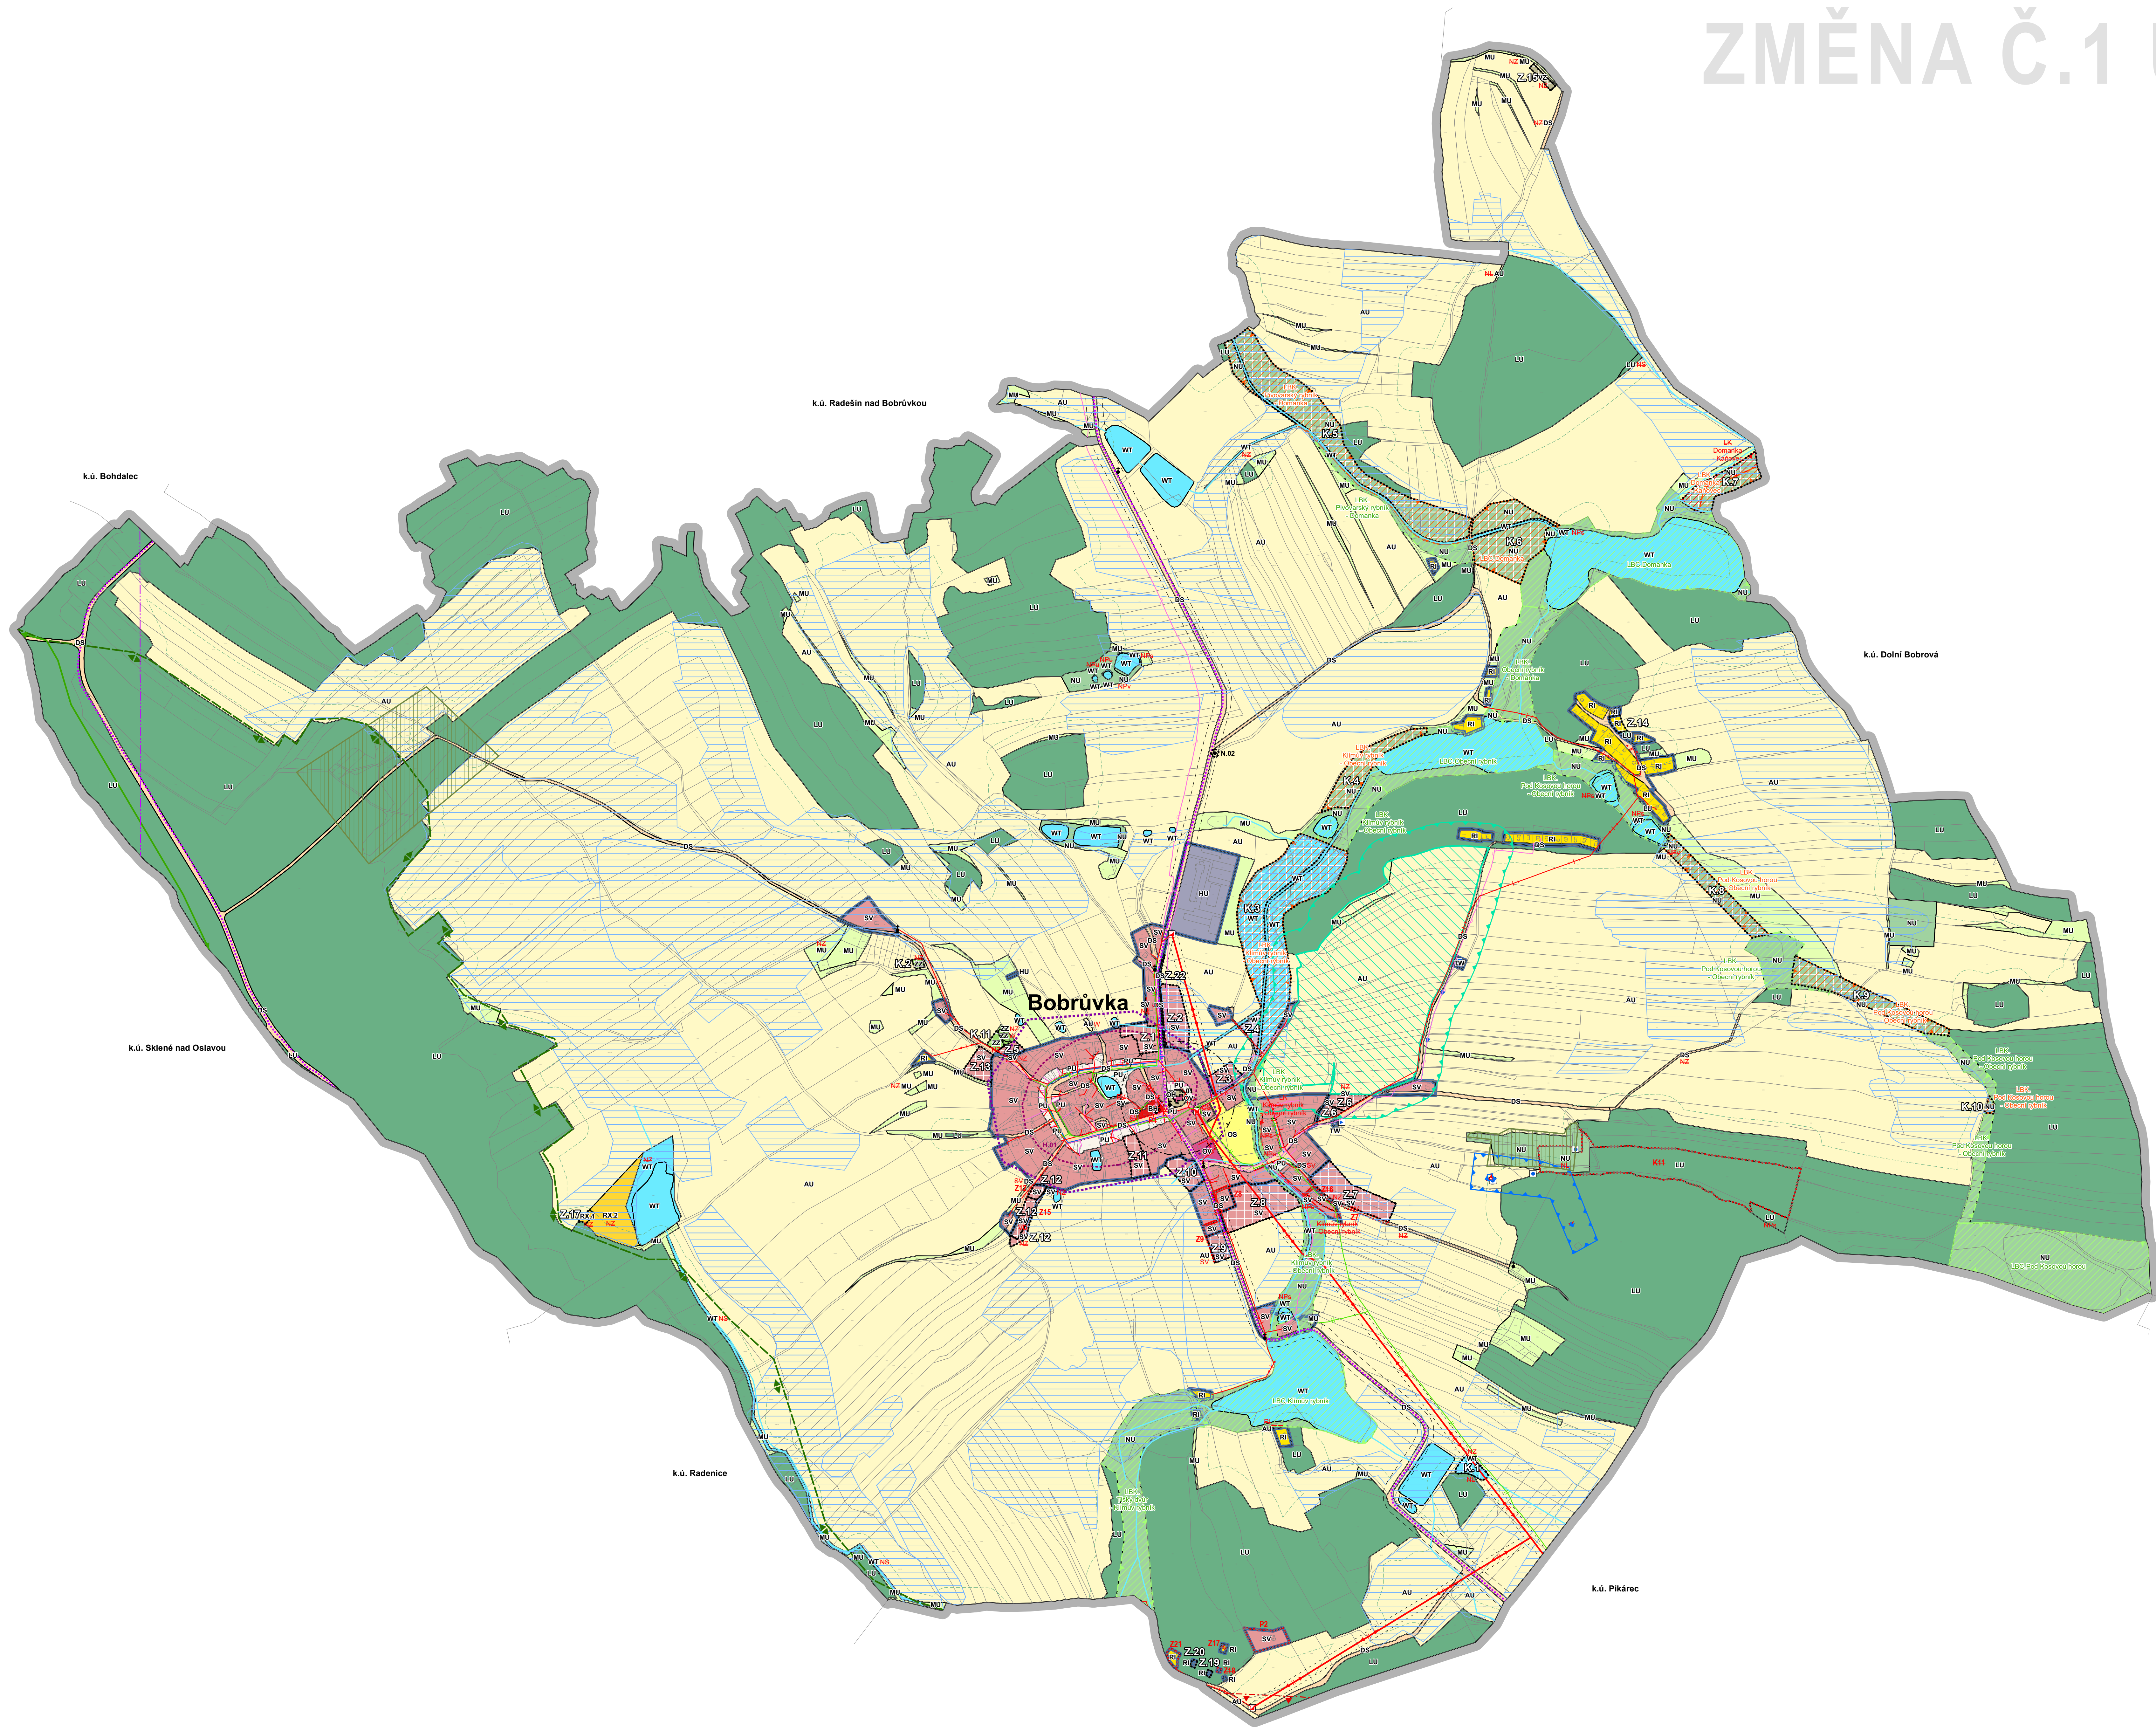

LEGENDA - KOORDINAČNÍ VÝKRES

ZMĚNA Č.1 STAVAJÍCÍ	ZMĚNA Č.1 NÁVRH	ZMĚNA Č.1 KE ZRUŠENÍ	HRANICE ŘEŠENÉHO ÚZEMÍ (k.ú. Bobruvka)
			HRANICE ZASTAVĚNÉHO ÚZEMÍ K DATU 30.11.2024
			ZASTAVITELNÉ PLOCHY
			PLOCHY ZMĚN V KRAJINĚ
			PLOCHY PŘESTAVBY

OCHRANA KULTURNÍCH A PŘÍRODNÍCH HODNOT ÚZEMÍ

ZMĚNA Č.1 STAVAJÍCÍ	ZMĚNA Č.1 NÁVRH	ZMĚNA Č.1 KE ZRUŠENÍ	PAMÁTKY MÍSTNÍHO VÝZNAMU (KŘÍŽE, BOŽÍ MUKA, POMNÍKY APOD.)
			URBANISTICKÁ HODNOTA - HISTORICKÉ JÁDRO
			NEMOVITÁ KULTURNÍ PAMÁTKA - KOSTEL SV. BARTOLOMĚJE
			NEMOVITÁ KULTURNÍ PAMÁTKA - BOŽÍ MUKA

ÚZEMNÍ SYSTÉM EKOLOGICKÉ STABILITY

ZMĚNA Č.1 STAVAJÍCÍ	ZMĚNA Č.1 NÁVRH	ZMĚNA Č.1 KE ZRUŠENÍ	LOKÁLNÍ BIOCENTRUM - funkční
			LOKÁLNÍ BIOKORIDOR - funkční
			LOKÁLNÍ BIOCENTRUM - k založení
			LOKÁLNÍ BIOKORIDOR - k založení

PLOCHY S ROZDÍLNÝM ZPŮSOBEM VYUŽITÍ (RZV)

STAV	NÁVRH	ÚZEMNÍ REZERVA	BYDLENÍ HROMADNÉ
SV	SV	SV	SMÍŠENÉ OBYTNÉ VENKOVSKÉ
RI	RI	RI	REKREACE INDIVIDUÁLNÍ
		RX.1	REKREACE JINÁ - ZASTAVITELNÁ
RX.2			REKREACE JINÁ - NEZASTAVITELNÁ
OV			OBČANSKÉ VYBAVENÍ VEŘEJNÉ
OS			OBČANSKÉ VYBAVENÍ - SPORT
OH			OBČANSKÉ VYBAVENÍ - HRBITOVY
PU			VEŘEJNÁ PROSTRANSTVÍ VŠEOBECNÁ
ZZ	ZZ		ZELENĚ ZAHRADNÍ A SADOVÁ
DS	DS		DOPRAVA SILNIČNÍ
TW	TW		VODNÍ HOSPODÁŘSTVÍ
		VZ	VÝROBA ZEMĚDĚLSKÁ A LESNICKÁ
HU			SMÍŠENÉ VÝROBNÍ VŠEOBECNÉ
WT	WT		VODNÍ A VODNÍCH TOKŮ
AU			ZEMĚDĚLSKÉ VŠEOBECNÉ
LU			LESNÍ VŠEOBECNÉ
MU			SMÍŠENÉ NEZASTAVĚNÉHO ÚZEMÍ VŠEOBECNÉ
NU	NU		PŘÍRODNÍ VŠEOBECNÉ

LIMITY A HODNOTY

	ÚZEMÍ S ARCHEOLOGICKÝMI NÁLEZY KATEGORIE I (PROKAZANÁ ÚZEMÍ)
	ÚZEMÍ S ARCHEOLOGICKÝMI NÁLEZY KATEGORIE II (PŘEDPOKLÁDANÁ ÚZEMÍ)
	VZDÁLENOST 30 M OD OKRAJE PUPFL
	MELIORACE PLOŠNÉ
	VODOVOD
	VODOJEM ZEMNÍ
	ČERPAČÍ STANICE NA VODOVODNÍM ŘÁDU
	VEDENÍ VN ELEKTRICKÉ ENERGIE
	VEDENÍ VN ELEKTRICKÉ ENERGIE
	TRAFOSTANICE
	STL PLYNOVOD
	RADIODIŘEČOVÁ TRASA
	SÍŤ SÍŤOVACÍ SÍŤ
	OCHRANNÁ PÁSMO TRAS TECHNICKÉ INFRASTRUKTURY
	OCHRANNÁ PÁSMO TRAS DOPRAVNÍ INFRASTRUKTURY
	CYKLOTRASY
	OCHRANNÉ PÁSMO RADIOLOKAČNÍHO ZAŘÍZENÍ
	PIETNÍ PÁSMO
	OCHRANNÉ PÁSMO VODNÍHO ZDROJE I. STUPNĚ
	OCHRANNÉ PÁSMO VODNÍHO ZDROJE II. STUPNĚ
	VODNÍ ZDROJ
	BIOTOP VYBRANÝCH ZVLÁŠTĚ OCHRÁNĚNÝCH DRUHŮ VELKÝCH SAVCŮ
	LOKALITY VÝSKYTU ZVLÁŠTĚ OCHRÁNĚNÝCH DRUHŮ ROSTLIN A ŽIVOČICHŮ S NÁRODNÍM VÝZNAMEM
	PŘÍRODNÍ PAMÁTKA
	OCHRANNÉ PÁSMO PŘÍRODNÍ PAMÁTKY
	DÁLKOVÝ MIGRAČNÍ KORIDOR
	VODNÍ TOKY

CELÉ SPRÁVNÍ ÚZEMÍ OBCE JE SITUOVÁNO VE VZDUSNÉM PROSTORU PRO LETÁNÍ V MALÝCH A PRÍZEMNÍCH VÝŠKÁCH MINISTERSTVA OBRANY.

CELÉ SPRÁVNÍ ÚZEMÍ JE ZÁJMŮVÝM ÚZEMNÍM MINISTERSTVA OBRANY Z HLEDISKA POVOLOVÁNÍ VYJMENOVANÝCH DRUHŮ STAVBY.

ODOVODNĚNÍ ZMĚNY ÚZEMNÍHO PLÁNU

DISPROJEKT ARCHITEKT	DISprojekt s.r.o. IČO: 60715227 DIČ: CZ60715227 E-MAIL: DISPROJEKT@VOLNY.CZ TEL: +420 803 522 531	Ing. arch. Milan Gygyar Ing. Lukáš Petr Bc. Jan Gygyar, Magdaléna Křivánková, Bc. Hana Radoborská Obec Bobruvka Městský úřad Nové Město na Moravě, OSŽP	STUPEŇ: K VYDÁNÍ DATUM: 07/2025 Č. ZAK: 09/2023 MĚŘÍTKO: 1:5000
-------------------------	--	---	--

VED. PROJ. ZODP. PROJ. KRESLIL. OBJEDNATEL: POŘIZOVATEL: AKCE: VÝKRES:	Ing. arch. Milan Gygyar Ing. Lukáš Petr Bc. Jan Gygyar, Magdaléna Křivánková, Bc. Hana Radoborská Obec Bobruvka Městský úřad Nové Město na Moravě, OSŽP Změna č.1 Územního plánu Bobruvka Koordináční výkres	STUPEŇ: K VYDÁNÍ DATUM: 07/2025 Č. ZAK: 09/2023 MĚŘÍTKO: 1:5000 Č. VÝKRESU: 5
--	--	---