
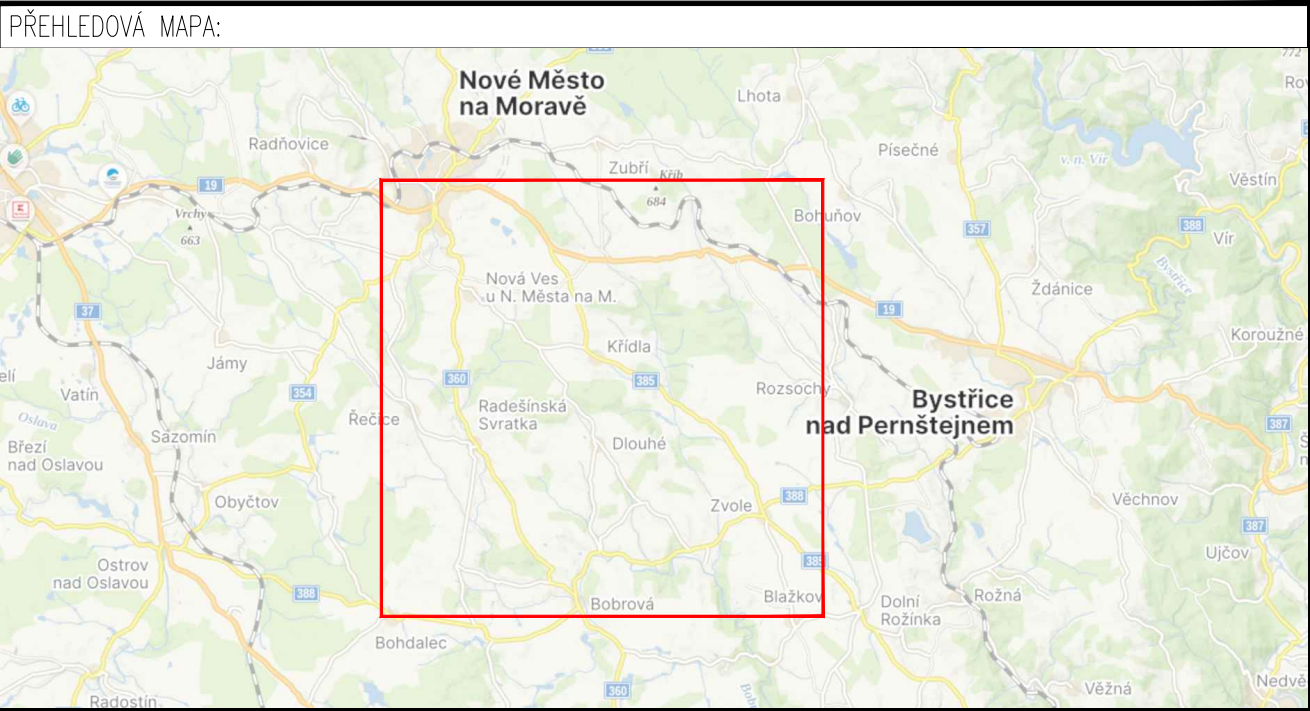


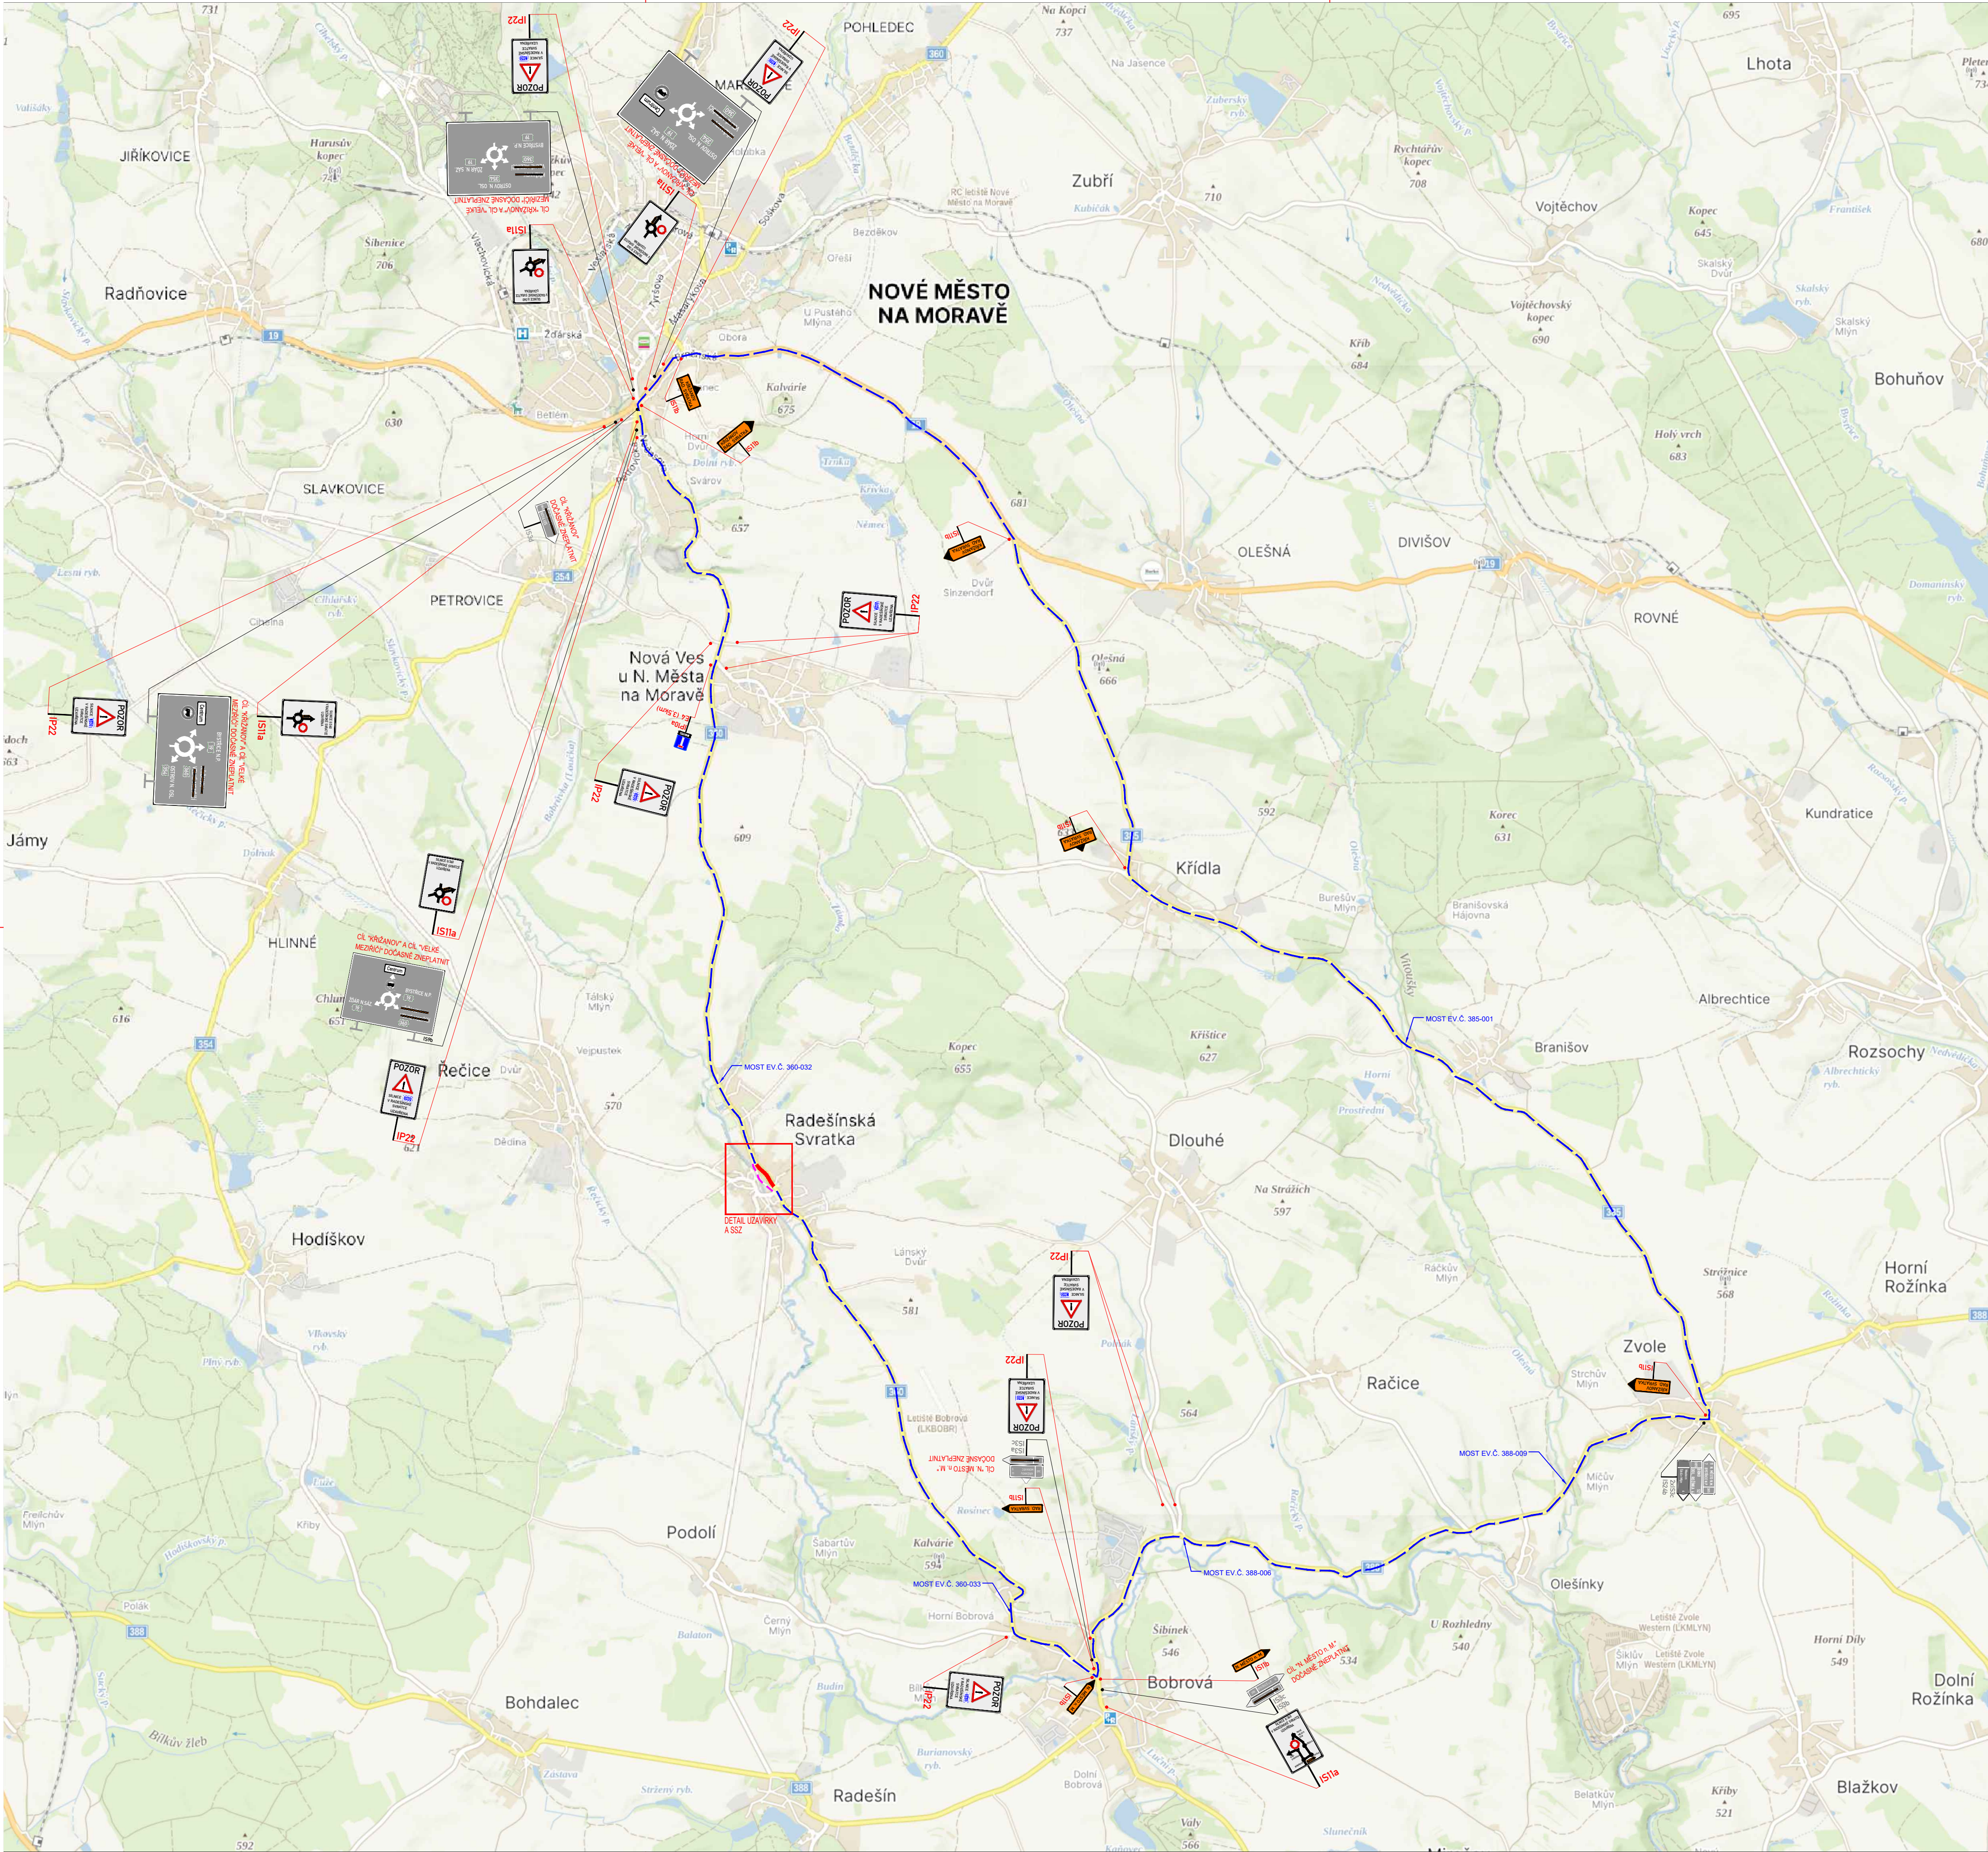

LEGENDA:

STÁVAJÍCÍ SVISLÉ DZ

STÁVAJÍCÍ SVISLÉ DZ DOČASNĚ ZRUŠENÉ

PŘECHODNÉ SVISLÉ DZ

UZAVŘENÝ ÚSEK POZEMNÍ KOMUNIKACE

OBJÍZDNÁ TRASA

ÚSEK SSZ - PRŮJEZD BUS

POZNÁMKA:
Dopravní značení bude instalováno v souladu s TP č. 65, TP č. 66, TP č. 133 a s ustanovením přílohy č. 361/2000 Sb.
Ověřené výkresy a pracovní místa bude odpovídajícím způsobem zabezpečeno dle zákona č. 183/2006 Sb. a zásad BOZP.
- TP č. 65 (Zásady pro dopravní značení na pozemních komunikacích)
- TP č. 66 (Zásady pro označování pracovních míst na pozemních komunikacích)
- TP č. 133 (Zásady pro vodorovné dopravní značení na pozemních komunikacích)

SEZNAM MOSTŮ NA OBJÍZDNÉ TRASE

číslo silnice	mostu	staničení	Vn (t)	Vr (t)	Ve (t)	max. nápr. tlak (t)
360	-032	79,439	28,0	76	155	
360	-033	83,914	32,0	63	104	18,0
385	-001	4,892	48,0	48	64	18,0
388	-006	24,121	47,0	198	405	12,0
388	-009	27,058	50,0	130	420	12,0

**UZÁVÍRKA SILNICE II/360 Radešinská Svratka
SITUACE OBJÍZDNÉ TRASY**

ZNAKOM s.r.o. – ZENGROVA 2694/4, 615 00 BRNO, TEL. 602 718 310, ZNAKOM@ZNAKOM.CZ, (PRÁCOVIŠTĚ: Olomoucká 1177/178, Slatina, 627 00 BRNO)

Vypracoval:
Milon Prokop
podpis:

Zodpovědný projektant:
Milon Prokop
podpis:

Technická kontrola:
Petr Šmerna
podpis:

ZNAKOM s.r.o., ZENGROVA 2694/4, 615 00 BRNO

Místo:	Radešinská Svratka	Číslo zak.:	26Z10226
Komunikace:	silnice II/360	Formát:	840x594
Staničení úseku:	km 79,888 – km 80,055	Datum:	9/2025
Akce:	II/360 Radešinská Svratka - zárubní zeď (havárie)	Číslo přílohy:	1
Obsah:	PŘECHODNÁ ÚPRAVA PROVOZU		

