ÚZEMNÍ PLÁN DLOUHÉ

KOORDINAČNÍ VÝKRES

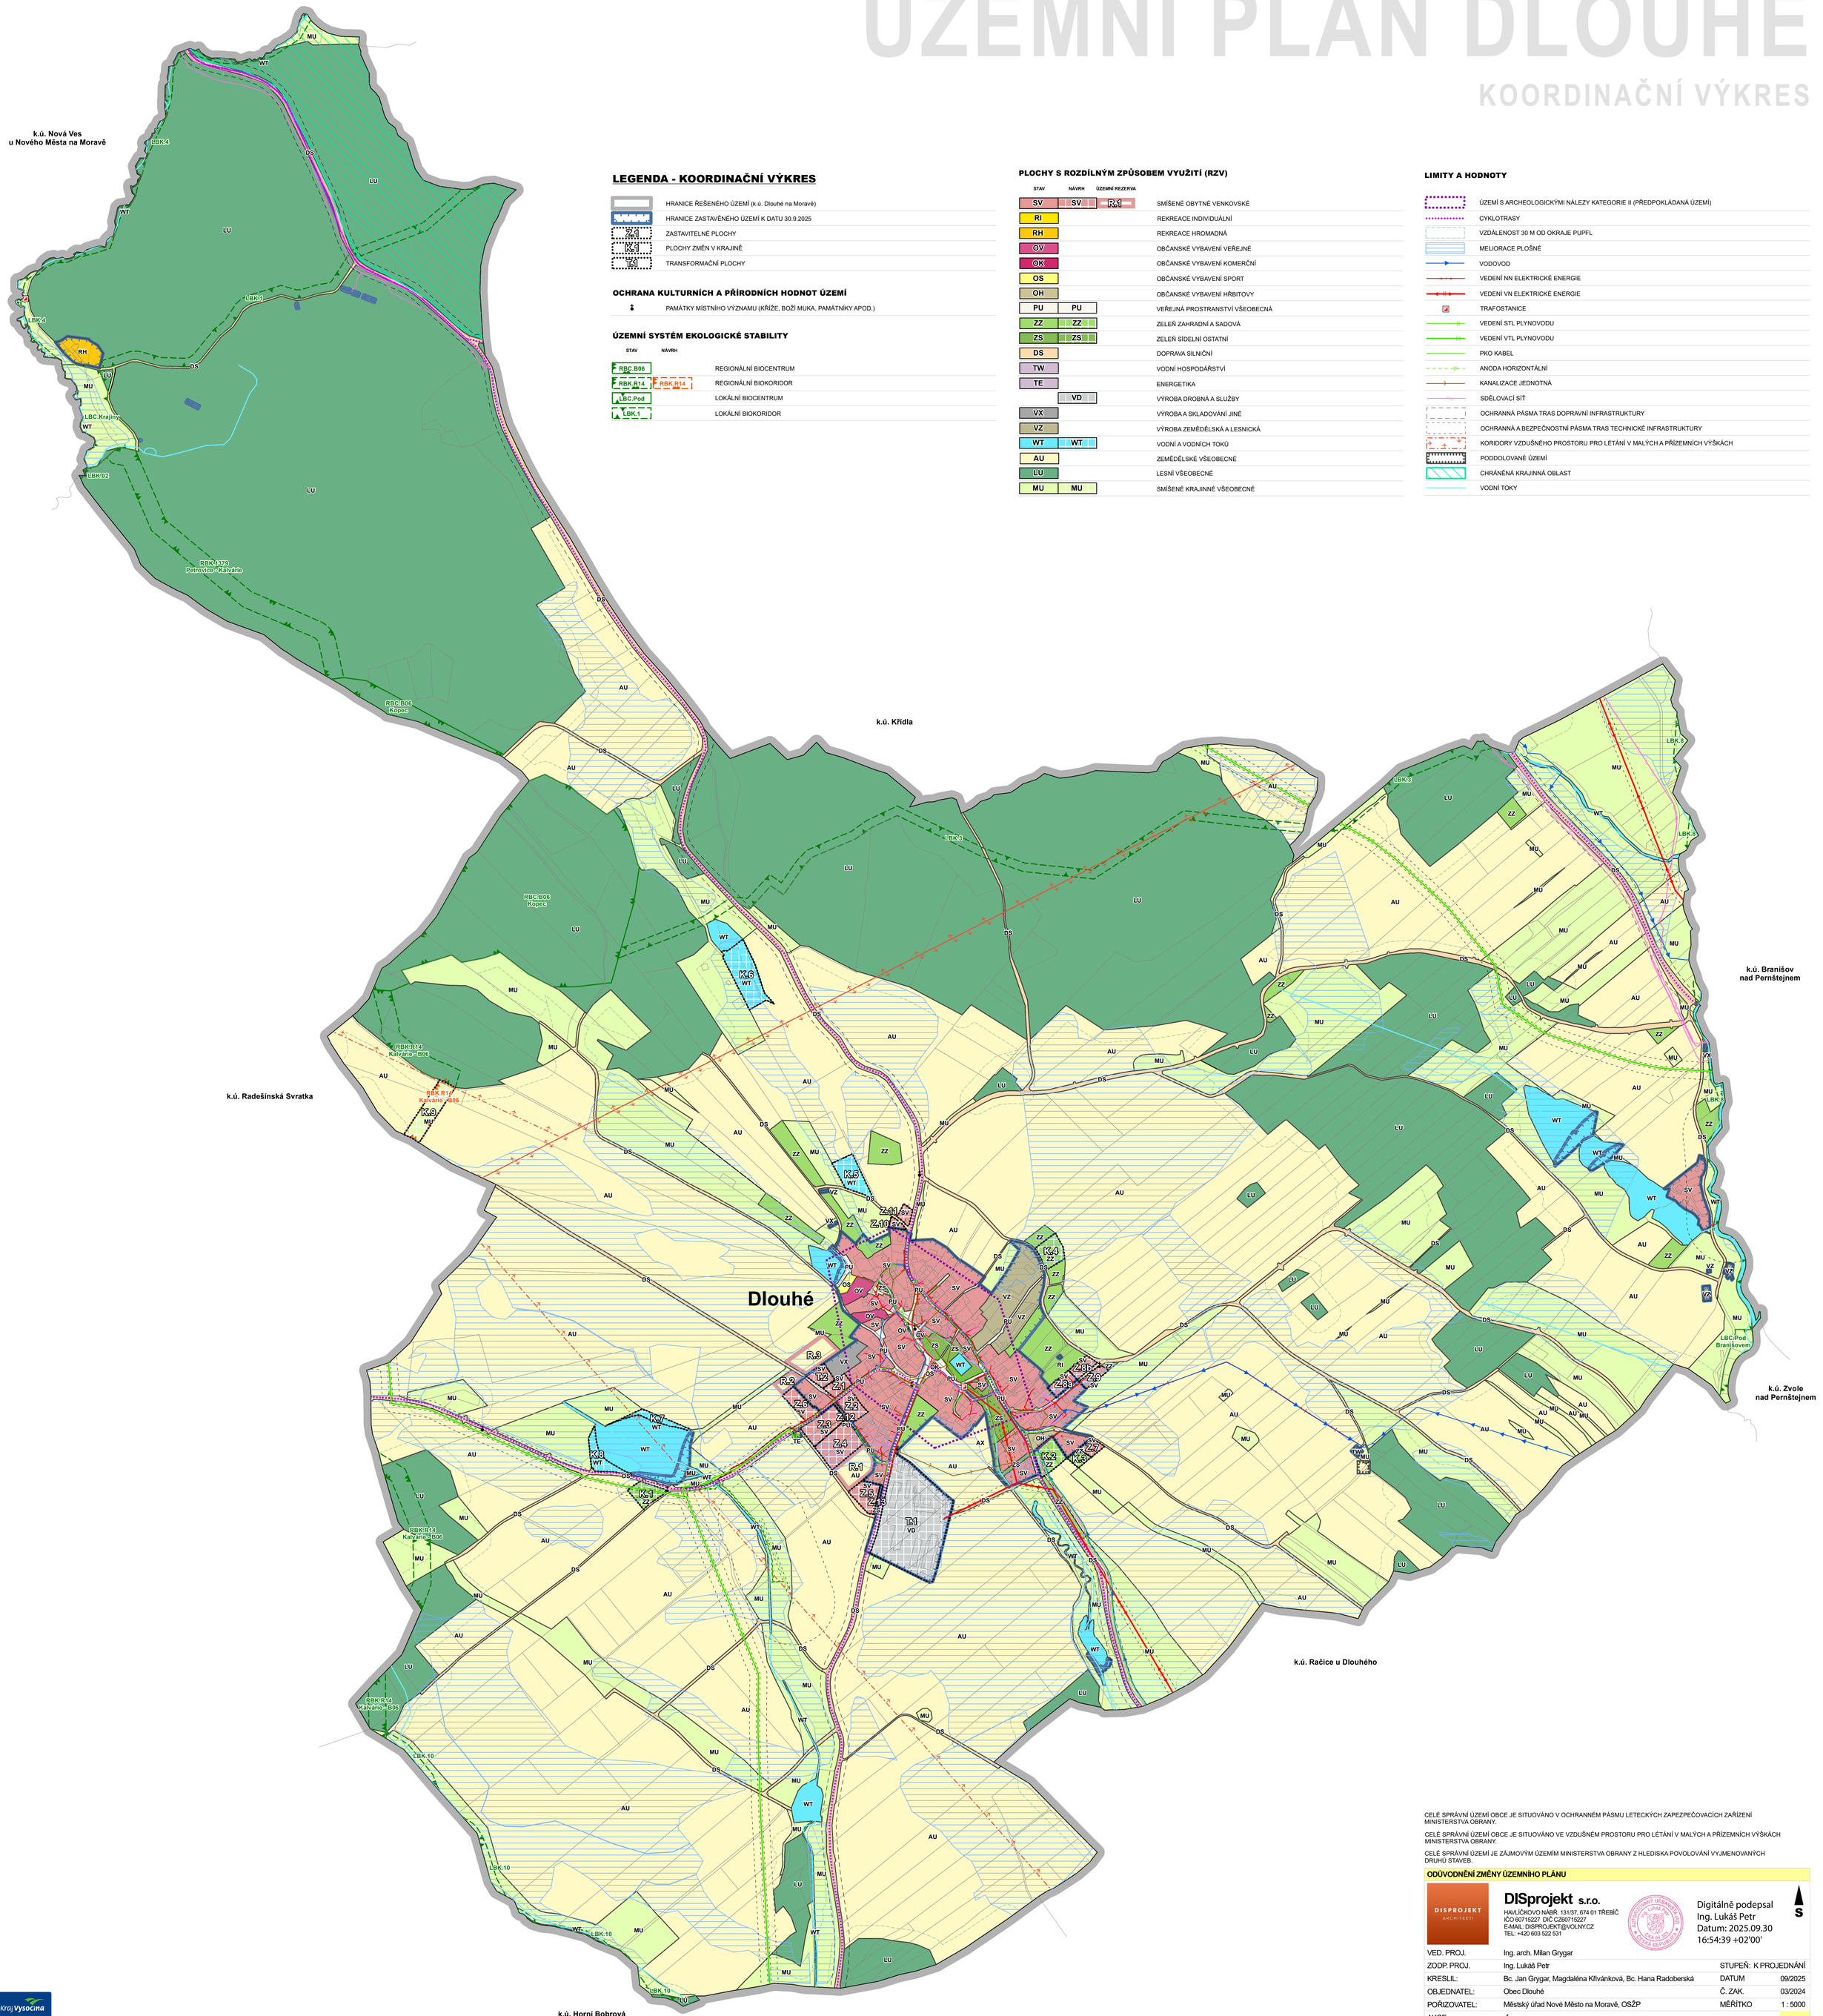

LEGENDA - KOORDINAČNÍ VÝKRES

- HRANICE ŘEŠENÉHO ÚZEMÍ (k.ú. Dlouhé na Moravě)
- HRANICE ZASTAVĚNÉHO ÚZEMÍ K DATU 30.9.2025
- ZZ1 – ZASTAVITELNÉ PLOCHY
- K.1 – PLOCHY ZMĚN V KRAJINĚ
- T.1 – TRANSFORMAČNÍ PLOCHY

OCHRANA KULTURNÍCH A PŘÍRODNÍCH HODNOT ÚZEMÍ

- PAMÁTKY MÍSTNÍHO VÝZNAMU (KŘÍŽE, BOŽÍ MUKA, PAMÁTNÍKY APOD.)

ÚZEMNÍ SYSTÉM EKOLOGICKÉ STABILITY

STAV	NÁVRH	
RBC.B06		REGIONÁLNÍ BIOCENTRUM
RBK.R14	RBK.R14	REGIONÁLNÍ BIOKORIDOR
LBC.Pod		LOKÁLNÍ BIOCENTRUM
LBK.1		LOKÁLNÍ BIOKORIDOR

PLOCHY S ROZDÍLNÝM ZPŮSOBEM VYUŽITÍ (RZV)

STAV	NÁVRH	ÚZEMNÍ REZERVA	
SV	SV	R.1	SMÍŠENÉ OBYTNÉ VENKOVSKÉ
RI			REKREACE INDIVIDUÁLNÍ
RH			REKREACE HROMADNÁ
OV			OBČANSKÉ VYBAVENÍ VEŘEJNÉ
OK			OBČANSKÉ VYBAVENÍ KOMERČNÍ
OS			OBČANSKÉ VYBAVENÍ SPORT
OH			OBČANSKÉ VYBAVENÍ HŘBITOVY
PU	PU		VEŘEJNÁ PROSTRANSTVÍ VŠEOBECNÁ
ZZ	ZZ		ZELEŇ ZAHRADNÍ A SADOVÁ
ZS	ZS		ZELEŇ SÍDELNÍ OSTATNÍ
DS			DOPRAVA SILNIČNÍ
TW			VODNÍ HOSPODÁŘSTVÍ
TE			ENERGETIKA
	VD		VÝROBA DROBNÁ A SLUŽBY
VX			VÝROBA A SKLADOVÁNÍ JINÉ
VZ			VÝROBA ZEMĚDĚLSKÁ A LESNICKÁ
WT	WT		VODNÍ A VODNÍCH TOKŮ
AU			ZEMĚDĚLSKÉ VŠEOBECNÉ
LU			LESNÍ VŠEOBECNÉ
MU	MU		SMÍŠENÉ KRAJINNÉ VŠEOBECNÉ

LIMITY A HODNOTY

- ÚZEMÍ S ARCHEOLOGICKÝMI NÁLEZY KATEGORIE II (PŘEDPOKLÁDANÁ ÚZEMÍ)
- CYKLOTRASY
- VZDÁLENOST 30 M OD OKRAJE PUPFL
- MELIORACE PLOŠNÉ
- VODOVOD
- VEDENÍ NN ELEKTRICKÉ ENERGIE
- VEDENÍ VN ELEKTRICKÉ ENERGIE
- TRAFOSTANICE
- VEDENÍ STL PLYNOVODU
- VEDENÍ VTL PLYNOVODU
- PKO KABEL
- ANODA HORIZONTÁLNÍ
- KANALIZACE JEDNOTNÁ
- SDĚLOVACÍ SÍŤ
- OCHRANNÁ PÁSMA TRAS DOPRAVNÍ INFRASTRUKTURY
- OCHRANNÁ A BEZPEČNOSTNÍ PÁSMA TRAS TECHNICKÉ INFRASTRUKTURY
- KORIDORY VZDUŠNÉHO PROSTORU PRO LÉTÁNÍ V MALÝCH A PŘÍZEMNÍCH VÝŠKÁCH
- PODDOLOVANÉ ÚZEMÍ
- CHRÁNĚNÁ KRAJINNÁ OBLAST
- VODNÍ TOKY

CELÉ SPRÁVNÍ ÚZEMÍ OBCE JE SITUOVÁNO V OCHRANNÉM PÁSMU LETECKÝCH ZAPEZPEČOVACÍCH ZAŘÍZENÍ MINISTERSTVA OBRANY.

CELÉ SPRÁVNÍ ÚZEMÍ OBCE JE SITUOVÁNO VE VZDUŠNÉM PROSTORU PRO LÉTÁNÍ V MALÝCH A PŘÍZEMNÍCH VÝŠKÁCH MINISTERSTVA OBRANY.

CELÉ SPRÁVNÍ ÚZEMÍ JE ZÁJMOVÝM ÚZEMÍM MINISTERSTVA OBRANY Z HLEDISKA POVOLOVÁNÍ VYJMENOVANÝCH DRUHŮ STAVEB.

ODŮVODNĚNÍ ZMĚNY ÚZEMNÍHO PLÁNU

DISPROJEKT ARCHITEKTI

DISprojekt s.r.o.
HAVLÍČKOVO NÁBŘ. 131/37, 674 01 TŘEBÍČ
IČO 60715227 DIČ CZ60715227
E-MAIL: DISPROJEKT@VOLNY.CZ
TEL: +420 603 522 531

Digitálně podepsal Ing. Lukáš Petr
Datum: 2025.09.30 16:54:39 +02'00'

VED. PROJ.	Ing. arch. Milan Grygar		
ZODP. PROJ.	Ing. Lukáš Petr	STUPEŇ:	K PROJEDNÁNÍ
KRESLIL:	Bc. Jan Grygar, Magdaléna Křivánková, Bc. Hana Radoberská	DATUM	09/2025
OBJEDNATEL:	Obec Dlouhé	Č. ZAK.	03/2024
POŘIZOVATEL:	Městský úřad Nové Město na Moravě, OSŽP	MĚŘÍTKO	1 : 5000
AKCE:	**Územní plán Dlouhé**		
VÝKRES:	**Koordinační výkres**	Č. VÝKRESU	**5**

PODPOŘIL Kraj Vysočina

MINISTERSTVO PRO MÍSTNÍ ROZVOJ ČR

ÚZEMNÍ PLÁN DLOUHÉ BYL SPOLUFINANCOVÁN Z PROSTŘEDKŮ STÁTNÍHO ROZPOČTU ČR, Z PROGRAMU MINISTERSTVA PRO MÍSTNÍ ROZVOJ ČR.