


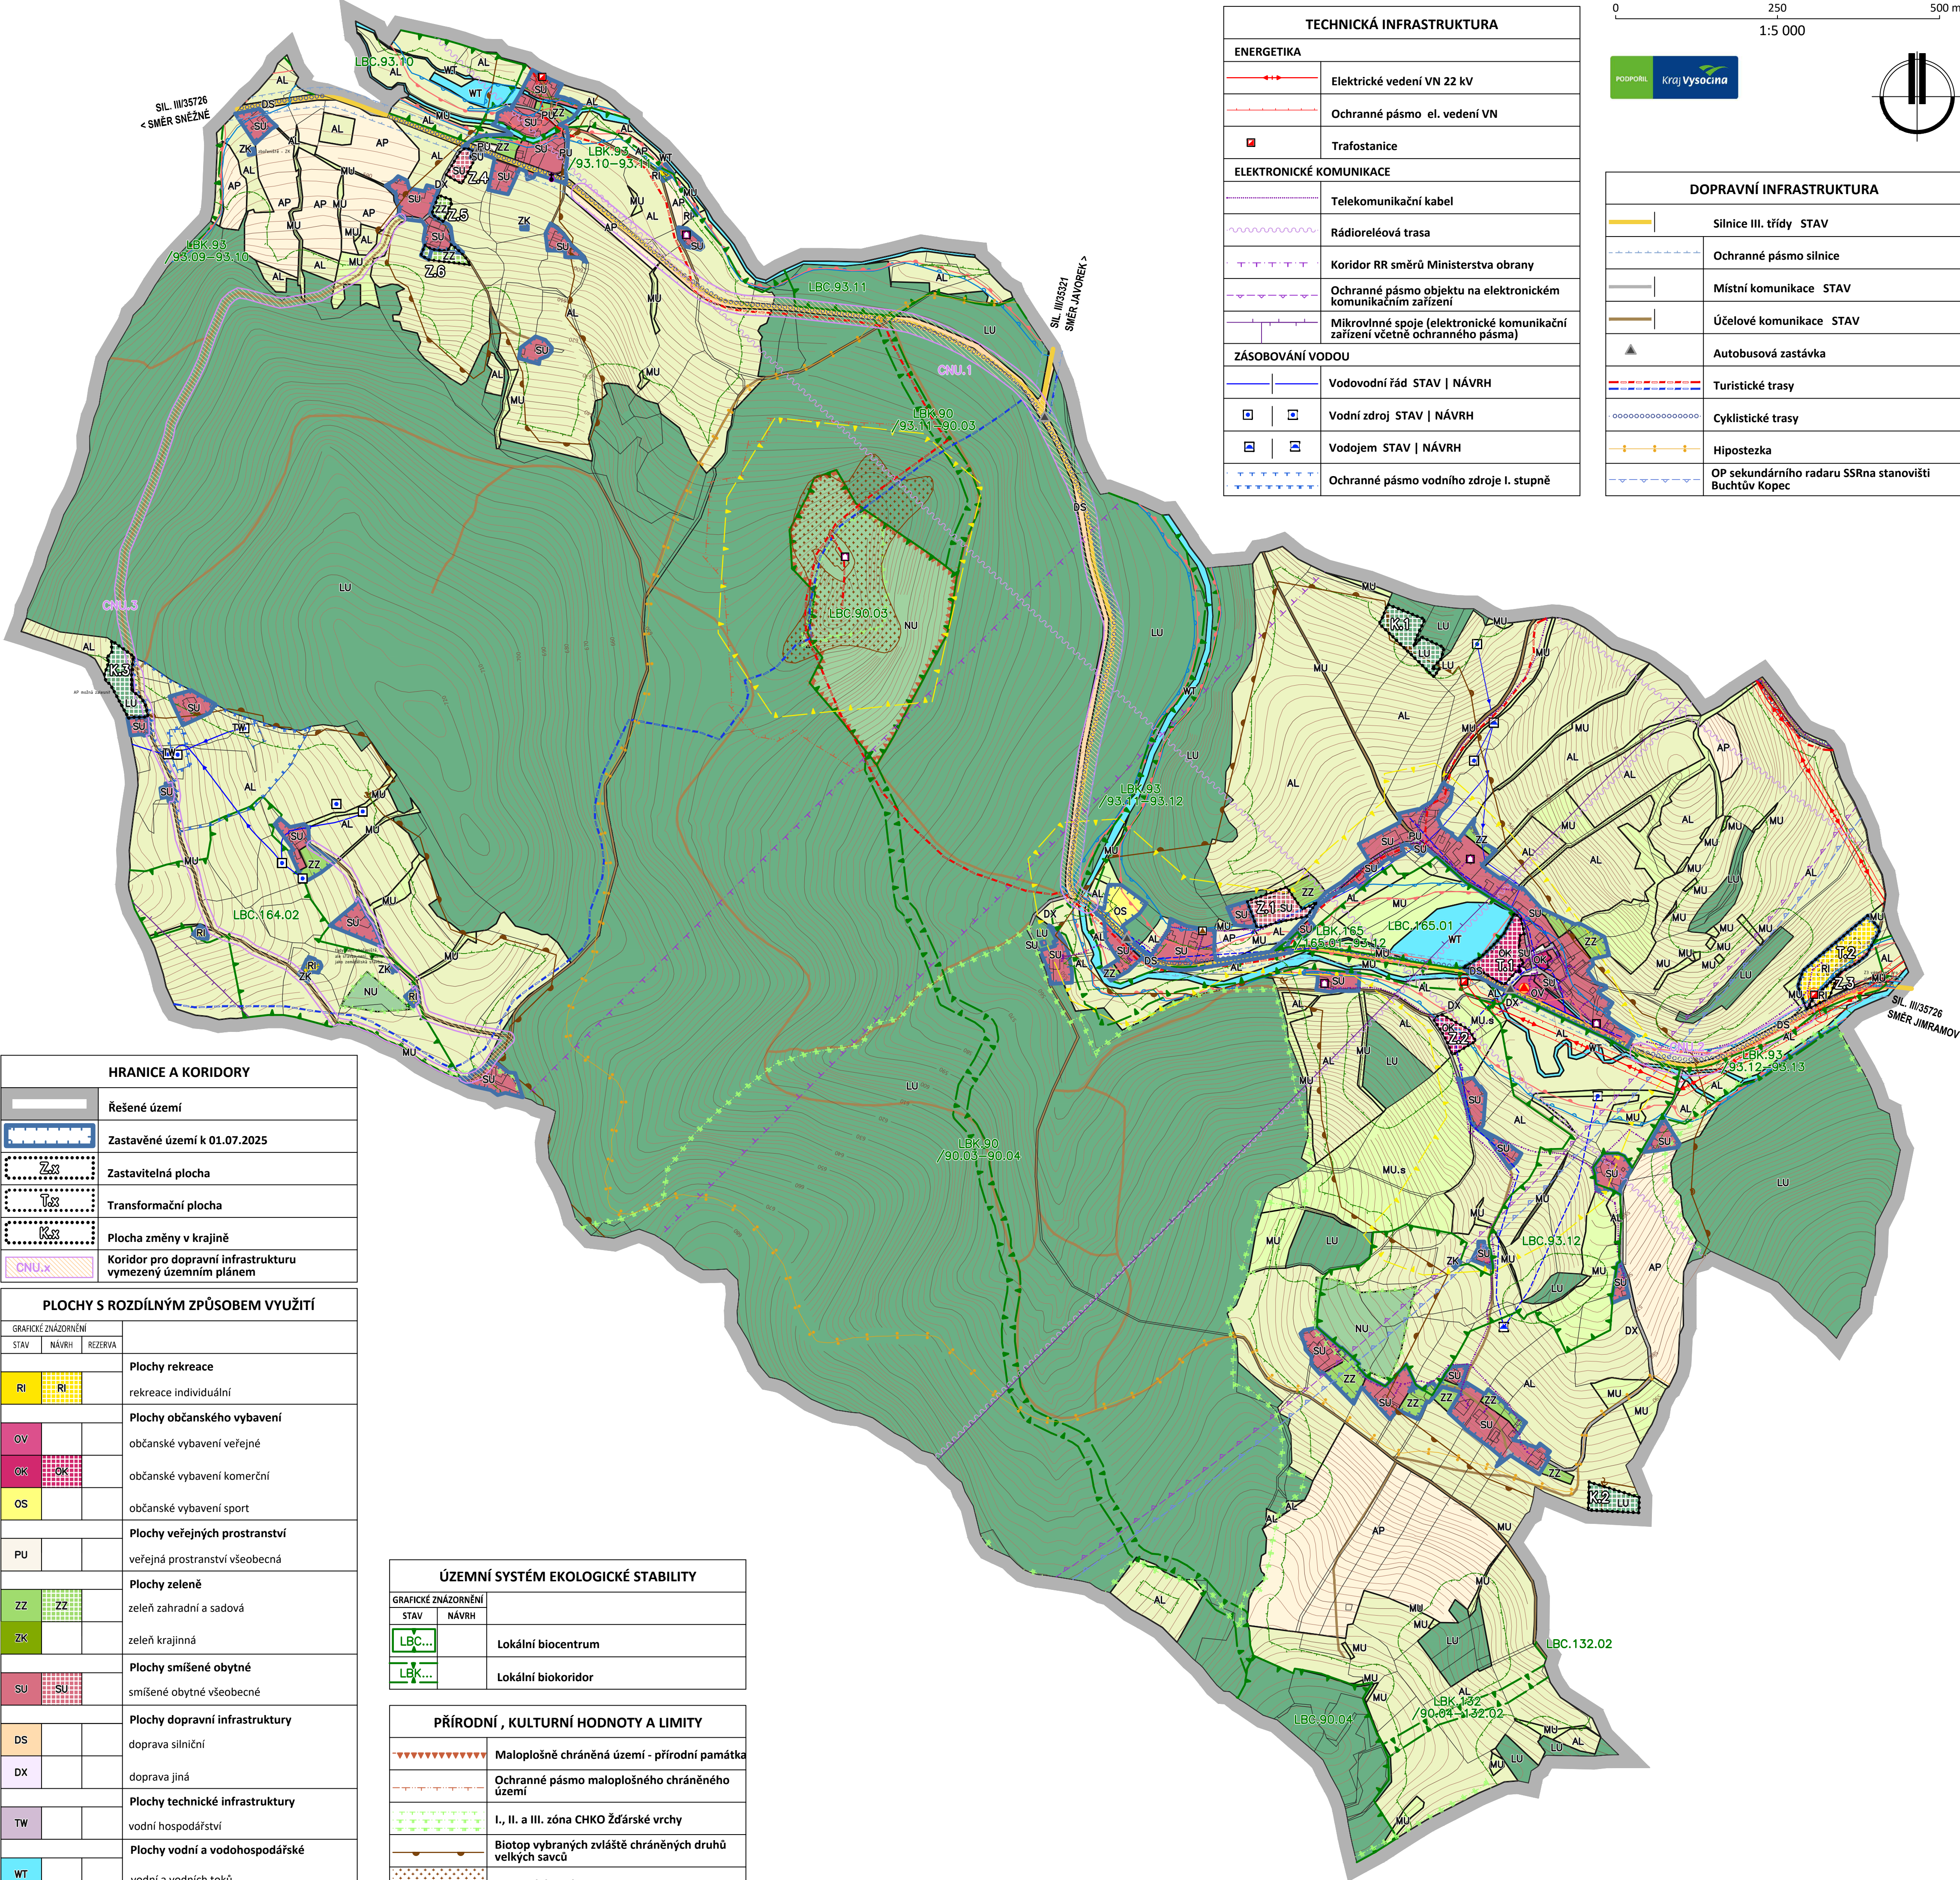

HRANICE A KORIDORY	
	Řešené území
	Zastavěné území k 01.07.2025
	Zastavitelná plocha
	Transformační plocha
	Plocha změny v krajině
	Koridor pro dopravní infrastrukturu vymezený územním plánem

PLOCHY S ROZDÍLNÝM ZPŮSOBEM VYUŽITÍ		
GRAFICKÉ ZNÁZORNĚNÍ	STAV	NÁVRH
STAV	NÁVRH	REZERVA
RI	RI	
Plochy rekreace		
rekreace individuální		
OV		
Plochy občanského vybavení		
občanské vybavení veřejné		
OK	OK	
občanské vybavení komerční		
OS		
občanské vybavení sport		
PU		
Plochy veřejných prostranství		
veřejná prostranství všeobecná		
Plochy zeleně		
zeleň zahradní a sadová		
ZZ	ZZ	
zeleň krajinná		
ZK		
Plochy smíšené obytné		
smíšené obytné všeobecné		
SU	SU	
Plochy dopravní infrastruktury		
doprava silniční		
DS		
doprava jiná		
DX		
Plochy technické infrastruktury		
vodní hospodářství		
TW		
Plochy vodní a vodohospodářské		
vodní a vodních toků		
WT		
Plochy zemědělské		
orná půda		
AP		
trvalé travní porosty		
AL		
Plochy lesní		
lesní všeobecné		
LU	LU	
Plochy přírodní		
přírodní všeobecné		
NU		
Plochy smíšené krajinné		
smíšené krajinné všeobecné		
MU		
smíšené krajinné všeobecné - sportovní využití		
MU.s		

ÚZEMNÍ SYSTÉM EKOLOGICKÉ STABILITY	
GRAFICKÉ ZNÁZORNĚNÍ	
STAV	NÁVRH
LBC...	Lokální biocentrum
LBK...	Lokální biokoridor


PŘÍRODNÍ , KULTURNÍ HODNOTY A LIMITY	
	Maloplošné chráněné území - přírodní památka
	Ochranné pásmo maloplošného chráněného území
	I., II. a III. zóna CHKO Žďárské vrchy
	Biotop vybraných zvláště chráněných druhů velkých savců
	Sesuvné území
	Aktivní zóna záplavového území
	Záplavové území s periodicitou 100 let - Q100
	Vzdálenost 30 m od okraje lesa
	Nemovitá kulturní památka
	Válečné hroby, pietní místo
	Drobná památka místního významu
	Území s archeologickými nálezy I. typu
	Objekt požární ochrany

Poznámka :

- Celé správní území obce (řešené území) se nachází v CHKO Žďárské vrchy a v oblasti přirozené akumulace vod.
- Celé správní území je situováno v ochranném pásmu leteckých zabezpečovacích zařízení Ministerstva obrany.
- Celé správní území je situováno ve vzdušném prostoru pro létání v malých a přilehlých výškách Ministerstva obrany.
- Celé správní území je zájmovým územím Ministerstva obrany z hlediska povolování vyjmenovaných druhů staveb. Tyto druhy staveb jsou vyjmenovány v textové části odůvodnění.

VRSTEVNICE	
	Interval vrstevnic po 2 m

TECHNICKÁ INFRASTRUKTURA	
ENERGETIKA	
	Elektrické vedení VN 22 kV
	Ochranné pásmo el. vedení VN
	Trafostanice
ELEKTRONICKÉ KOMUNIKACE	
	Telekomunikační kabel
	Rádioreléová trasa
	Koridor RR směrů Ministerstva obrany
	Ochranné pásmo objektu na elektronickém komunikačním zařízení
	Mikrovlnné spoje (elektronické komunikační zařízení včetně ochranného pásma)
ZÁSOBOVÁNÍ VODOU	
	Vodovodní řád STAV NÁVRH
	Vodní zdroj STAV NÁVRH
	Vodojem STAV NÁVRH
	Ochranné pásmo vodního zdroje I. stupně

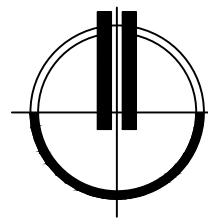250		500 m
1:5 000		
		
		
DOPRAVNÍ INFRASTRUKTURA		
	Silnice III. třídy STAV	
	Ochranné pásmo silnice	
	Místní komunikace STAV	
	Účelové komunikace STAV	
	Autobusová zastávka	
	Turistické trasy	
	Cyklistické trasy	
	Hipostezka	
	OP sekundárního radaru SSRna stanovišti Buchtův Kopec	

NÁVRH ÚZEMNĚ PLÁNOVACÍ DOKUMENTACE

ÚZEMNÍ PLÁN NOVÝ JIMRAMOV ODŮVODNĚNÍ

ZPRACOVATEL: PAVEL ONDŘÁČEK, STUDIO-P, NÁDRAŽNÍ 2186/52, 591 01 ŽDĚAR NAD SÁZAVOU, IČ: 70401977
ZPRACOVATELSKÝ KOLEKTIV : PAVEL ONDŘÁČEK, ING. ARCH. JAN PSOTA, ING. ARCH. RADKA KLÍMOVÁ
BC. KLÁRA ONDŘÁČKOVÁ

POŘIZOVATEL: MĚÚ NOVÉ MĚSTO NA MOR., ODBOR STAVEBNÍ A ŽP, ÚŘAD ÚZEMNÍHO PLÁNOVÁNÍ
ZAKÁZKOVÉ ČÍSLO : 2/3/24 MĚŘÍTKO : 1: 5000 DATUM :SRPEN 2025

KOORDINAČNÍ VÝKRES