


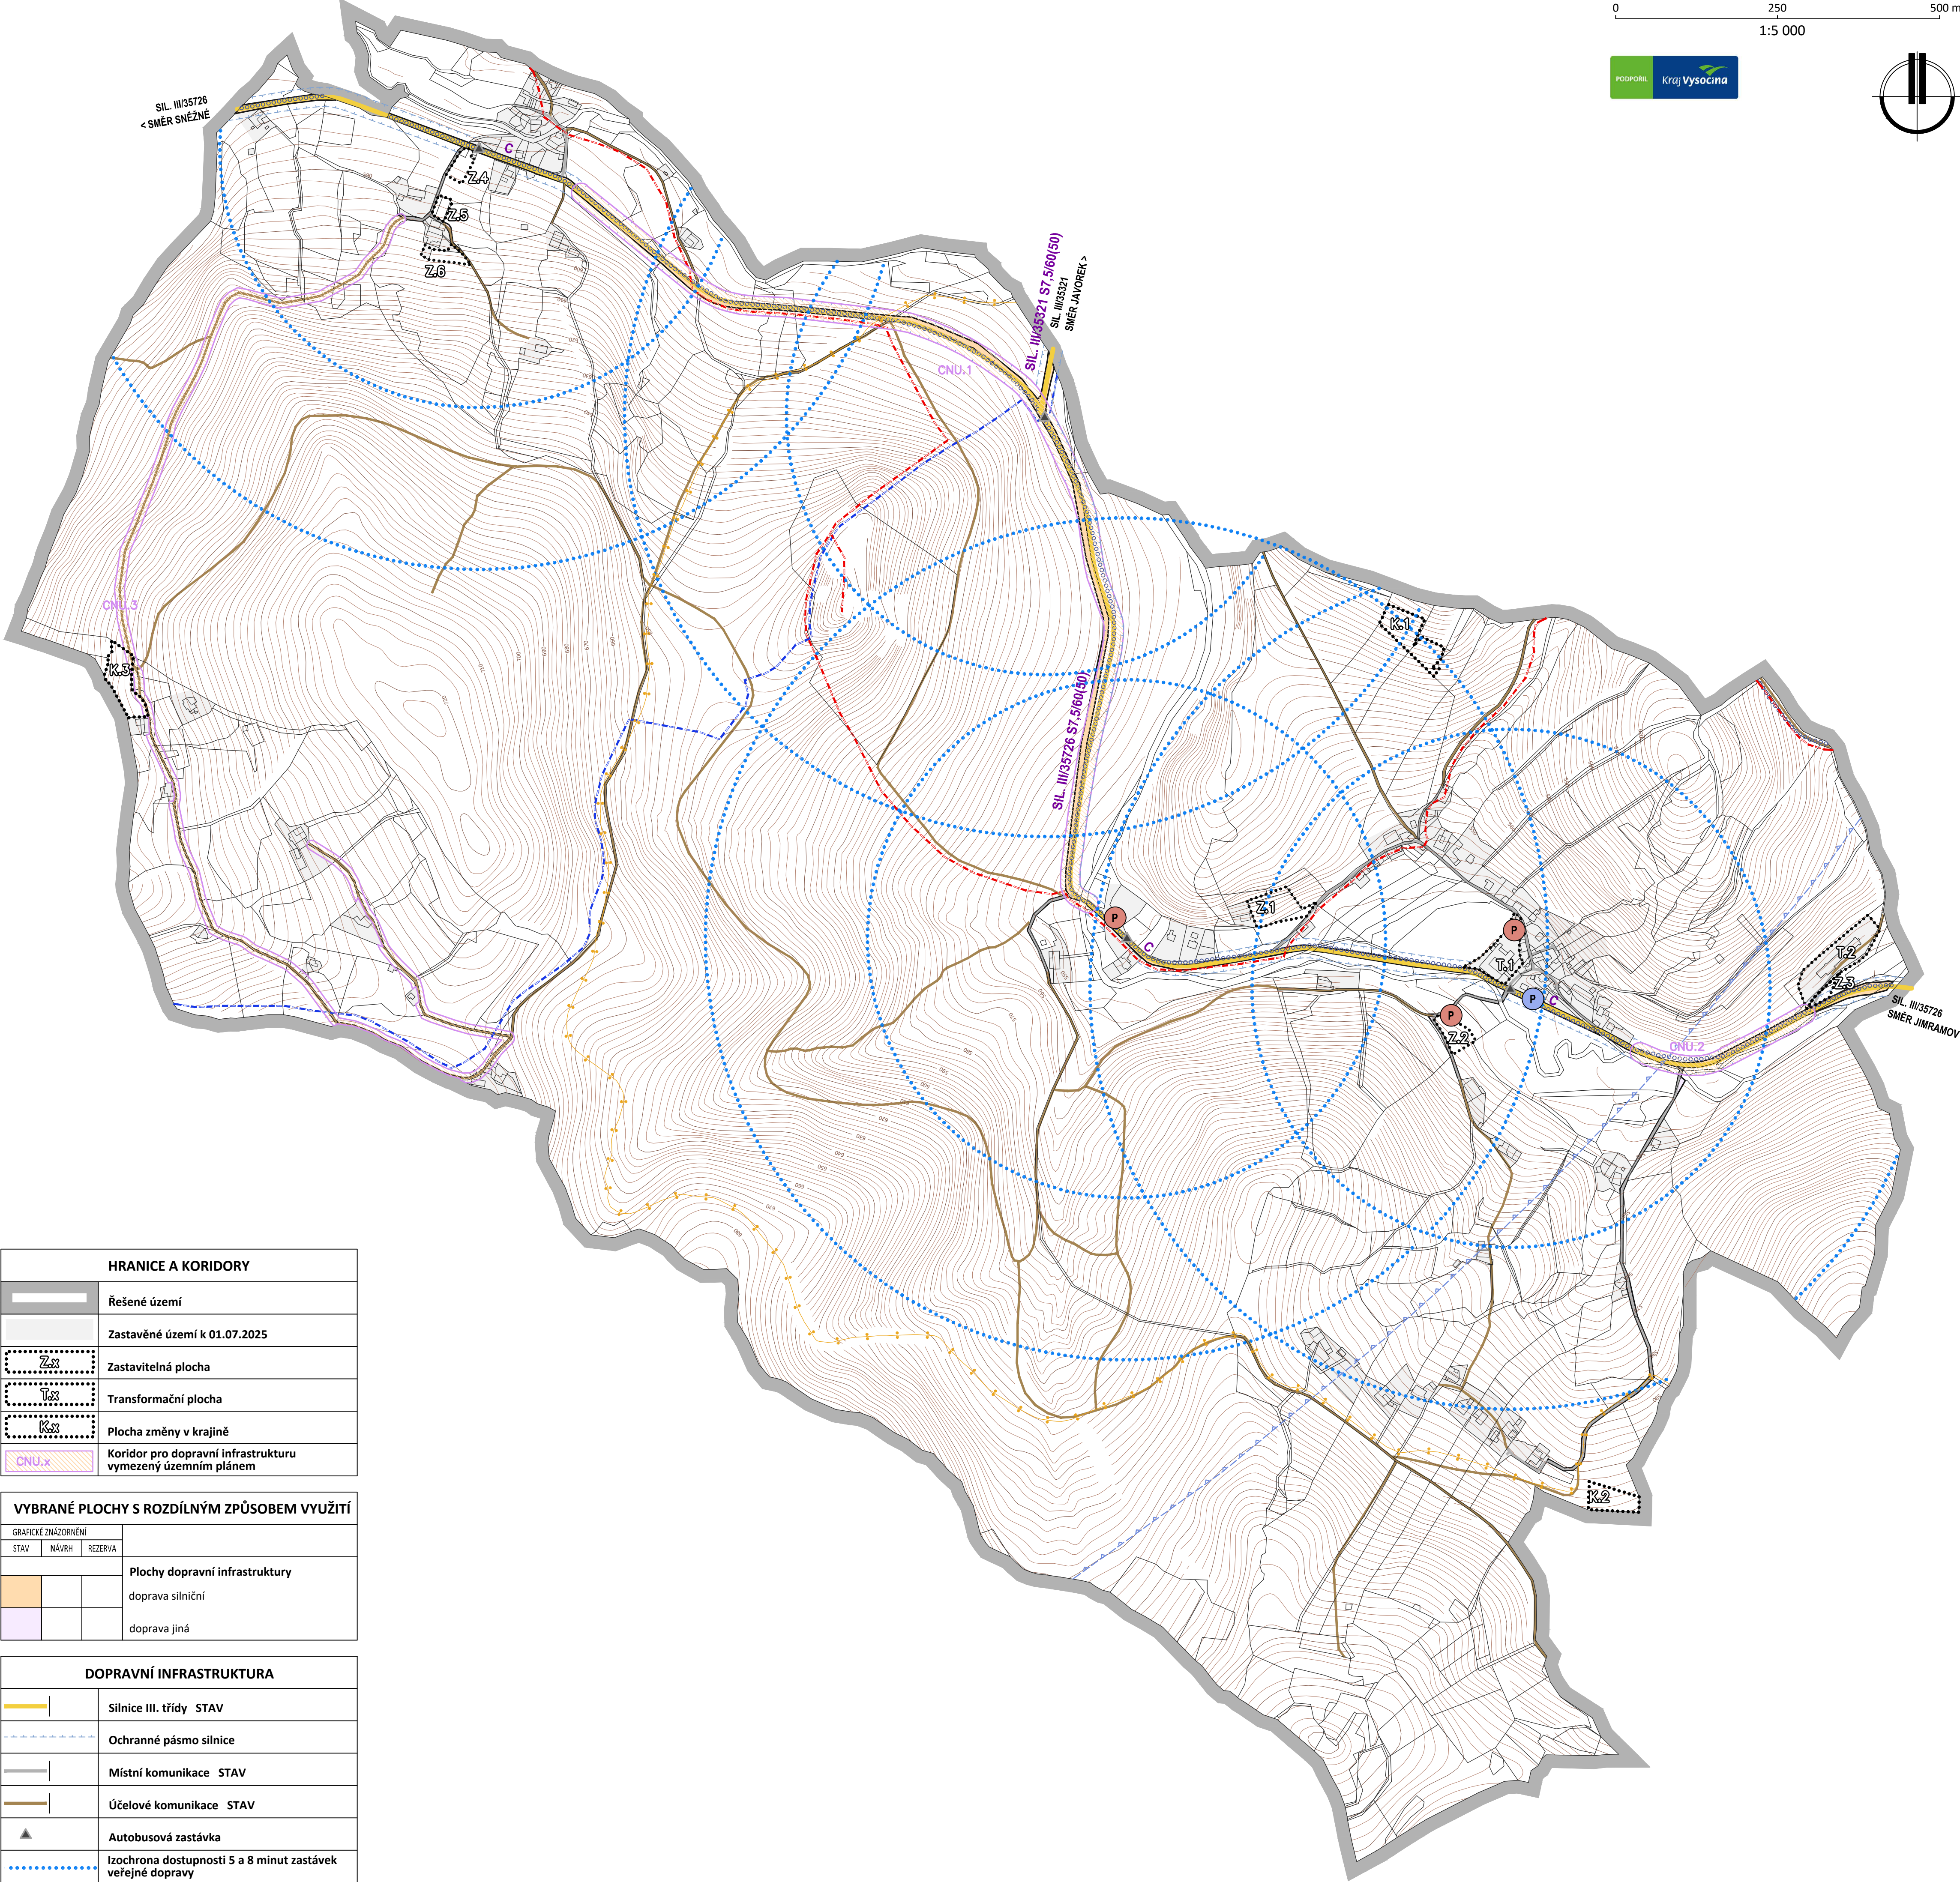

HRANICE A KORIDORY	
	Řešené území
	Zastavěné území k 01.07.2025
	Zastavitelná plocha
	Transformační plocha
	Plocha změny v krajině
	Koridor pro dopravní infrastrukturu vymezený územním plánem

VYBRANÉ PLOCHY S ROZDÍLNÝM ZPŮSOBEM VYUŽITÍ			
GRAFICKÉ ZNAČENÍ			
STAV	NÁVRH	REZERVA	
Plochy dopravní infrastruktury			
			doprava silniční
			doprava jiná

DOPRAVNÍ INFRASTRUKTURA	
	Silnice III. třídy STAV
	Ochranné pásmo silnice
	Místní komunikace STAV
	Účelové komunikace STAV
	Autobusová zastávka
	Izochrona dostupnosti 5 a 8 minut zastávek veřejné dopravy
	Turistické trasy
	Cyklistické trasy
	Hipostezka
	OP sekundárního radaru SSRna stanovišti Buchtův Kopec
	Parkoviště STAV NÁVRH
	Parkoviště STAV NÁVRH
	Označení komunikace, kategorie komunikace

VRSTEVNICE	
	Interval vrstevnic po 2 m

Poznámka :
- Celé správní území je situováno v ochranném pásmu leteckých zabezpečovacích zařízení Ministerstva obrany.
- Celé správní území je situováno ve vzdušném prostoru pro létání v malých a přízemních výškách Ministerstva obrany.

NÁVRH ÚZEMNĚ PLÁNOVACÍ DOKUMENTACE

ÚZEMNÍ PLÁN NOVÝ JIMRAMOV ODŮVODNĚNÍ

ZPRACOVATEL: PAVEL ONDRÁČEK, STUDIO-P, NÁDRAŽNÍ 2186/52, 591 01 ŽDĀR NAD SÁZAVOU, IČ: 70401977
ZPRACOVATELSKÝ KOLEKTIV : PAVEL ONDRÁČEK, ING. ARCH. JAN PSOTA, ING. ARCH. RADKA KLÍMOVÁ
BC. KLÁRA ONDRÁČKOVÁ
POŘIZOVATEL: MĚÚ NOVÉ MĚSTO NA MOR., ODBOR STAVEBNÍ A ŽP, ÚŘAD ÚZEMNÍHO PLÁNOVÁNÍ
ZAKÁZKOVÉ ČÍSLO : 2/3/24 MĚŘÍTKO : 1: 5000 DATUM : SRPEN 2025

DOPLŇUJÍCÍ VÝKRES
DOPRAVNÍ INFRASTRUKTURA