
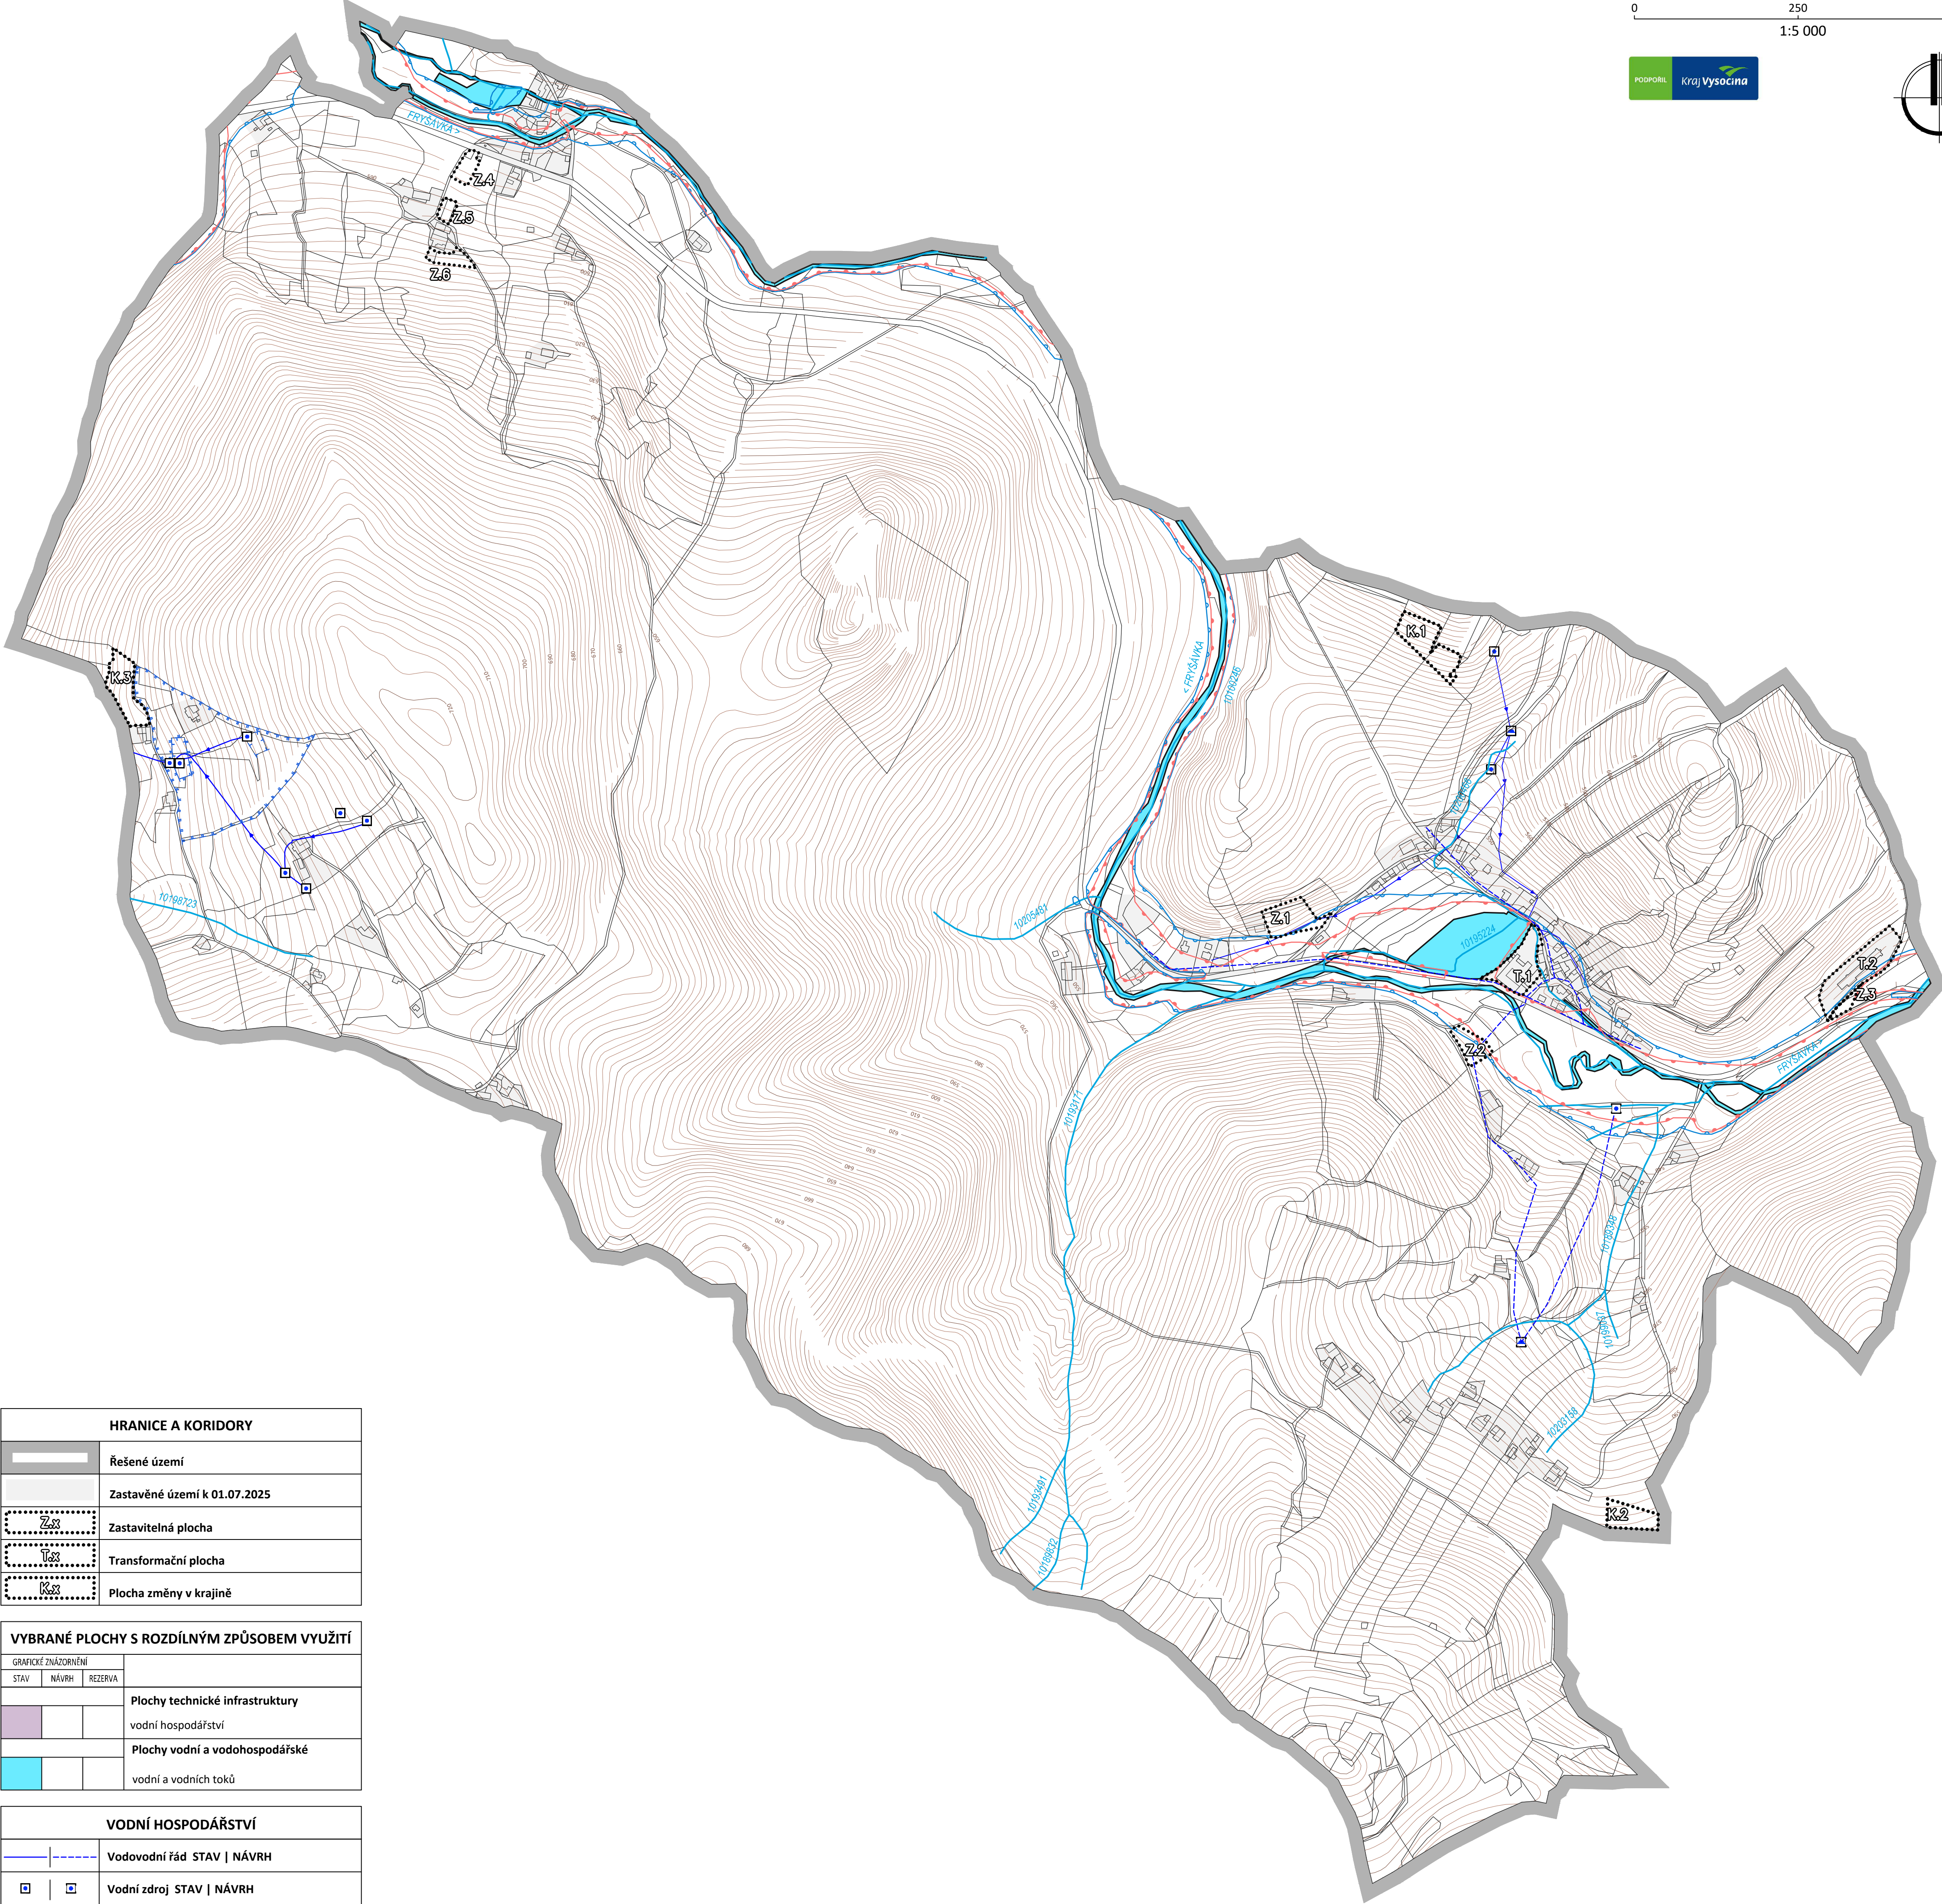


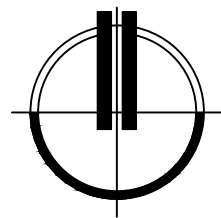

HRANICE A KORIDORY	
	Řešené území
	Zastavěné území k 01.07.2025
	Zastavitelná plocha
	Transformační plocha
	Plocha změny v krajině

VYBRANÉ PLOCHY S ROZDÍLNÝM ZPŮSOBEM VYUŽITÍ		
GRAFICKÉ ZNÁZORNĚNÍ		
STAV	NÁVRH	REZERVA
Plochy technické infrastruktury		
vodní hospodářství		
Plochy vodní a vodohospodářské		
vodní a vodních toků		

VODNÍ HOSPODÁŘSTVÍ	
	Vodovodní řád STAV NÁVRH
	Vodní zdroj STAV NÁVRH
	Vodojem STAV NÁVRH
	Ochranné pásmo vodního zdroje I. stupně
	Aktivní zóna záplavového území
	Záplavové území s periodicitou 100 let - Q100
	Vodní toky
	Název vodního toku, IDVT

VRSTEVNICE	
	Interval vrstevnic po 2 m

Poznámka :
- Celé správní území obce (řešené území) se nachází v CHKO Žďárské vrchy a v oblasti přirozené akumulace vod.

NÁVRH ÚZEMNĚ PLÁNOVACÍ DOKUMENTACE

ÚZEMNÍ PLÁN NOVÝ JIMRAMOV ODŮVODNĚNÍ

ZPRACOVATEL: PAVEL ONDRÁČEK, STUDIO-P, NÁDRAŽNÍ 2186/52, 591 01 ŽDĚR NAD SÁZAVOU, IČ: 70401977
ZPRACOVATELSKÝ KOLEKTIV : PAVEL ONDRÁČEK, ING. ARCH. JAN PSOTA, ING. ARCH. RADKA KLÍMOVÁ
BC. KLÁRA ONDRÁČKOVÁ

POŘIZOVATEL: MĚÚ NOVÉ MĚSTO NA MOR., ODBOR STAVEBNÍ A ŽP, ÚŘAD ÚZEMNÍHO PLÁNOVÁNÍ
ZAKÁZKOVÉ ČÍSLO : 2/3/24 MĚŘÍTKO : 1: 5000 DATUM : SRPEN 2025

DOPLŇUJÍCÍ VÝKRES
VODNÍ HOSPODÁŘSTVÍ

VÝKRES ČÍSLO :
05