


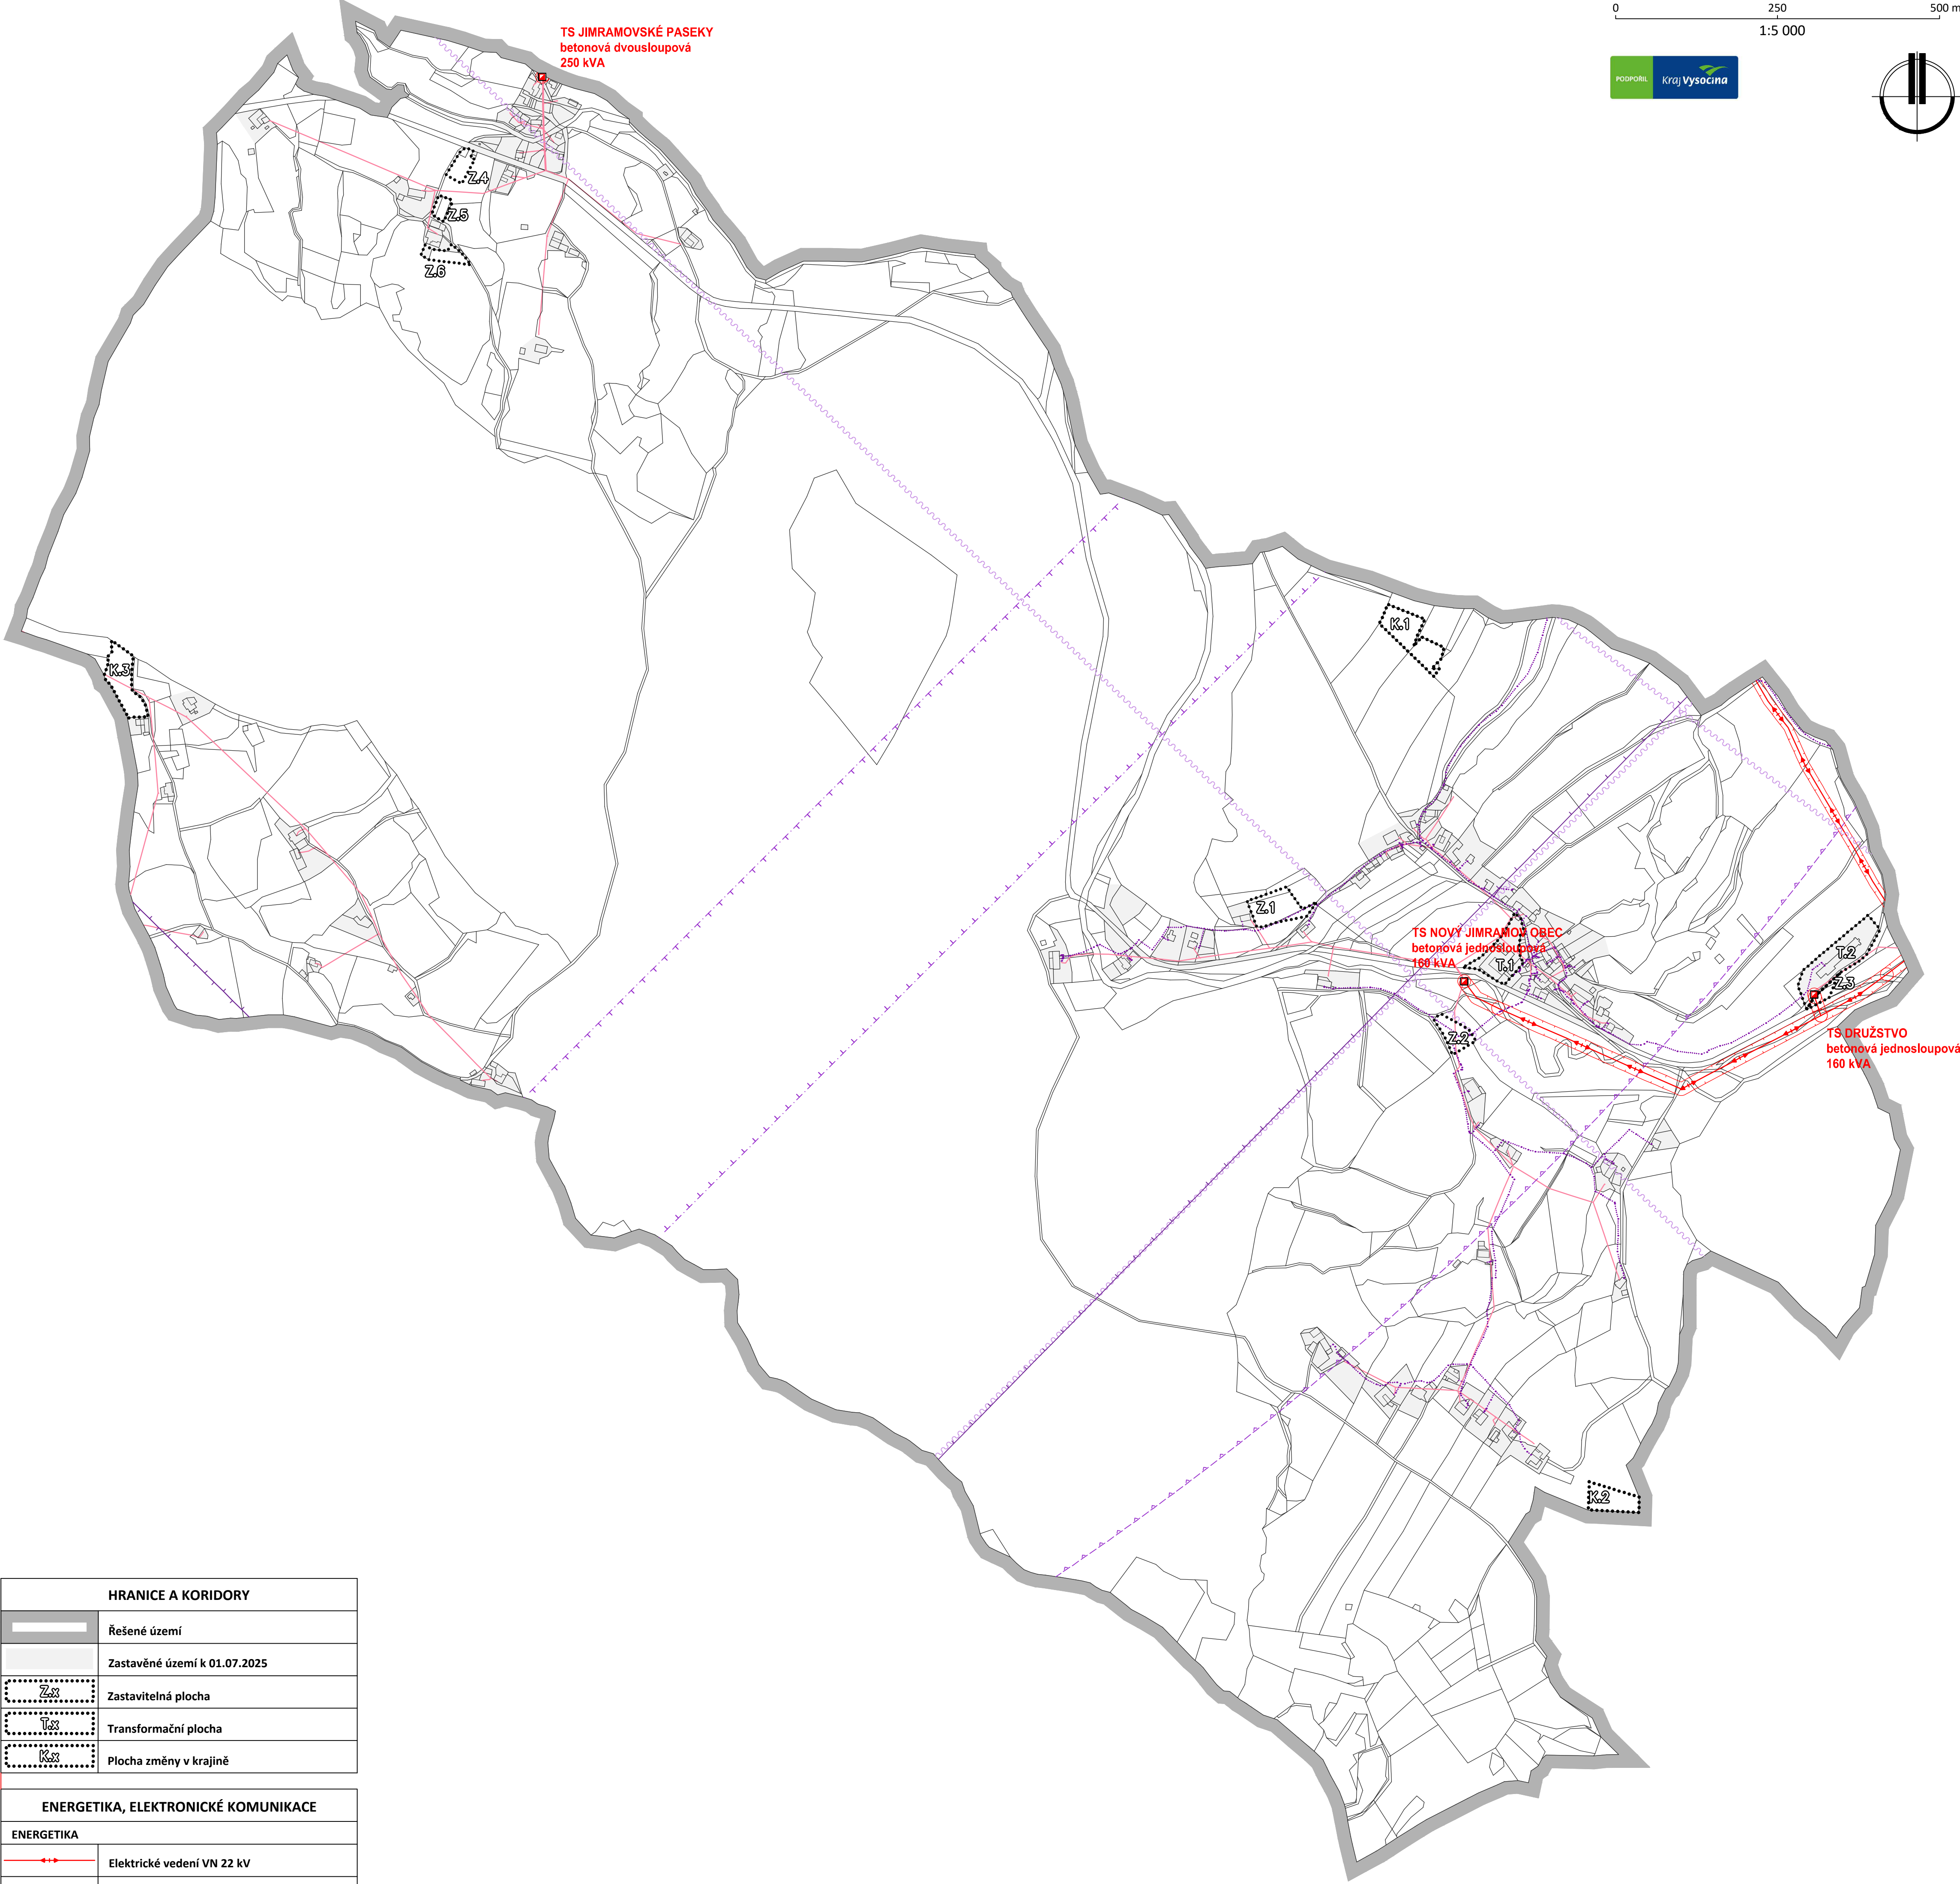

HRANICE A KORIDORY	
	Řešené území
	Zastavěné území k 01.07.2025
	Zastavitelná plocha
	Transformační plocha
	Plocha změny v krajině

ENERGETIKA, ELEKTRONICKÉ KOMUNIKACE	
ENERGETIKA	
	Elektrické vedení VN 22 kV
	Ochranné pásmo el. vedení VN
	Trafo stanice
	Elektrické vedení NN
ELEKTRONICKÉ KOMUNIKACE	
	Telekomunikační kabel
	Rádioreléová trasa
	Koridor RR směrů Ministerstva obrany
	Ochranné pásmo objektu na elektronickém komunikačním zařízení
	Mikrovlnné spoje (elektronické komunikační zařízení včetně ochranného pásma)

Poznámka :
- Celé správní území je situováno v ochranném pásmu leteckých zabezpečovacích zařízení Ministerstva obrany.
- Celé správní území je situováno ve vzdušném prostoru pro létání v malých a přízemních výškách Ministerstva obrany.

NÁVRH ÚZEMNĚ PLÁNOVACÍ DOKUMENTACE

ÚZEMNÍ PLÁN NOVÝ JIMRAMOV
ODŮVODNĚNÍ

ZPRACOVATEL: PAVEL ONDŘÁČEK, STUDIO-P, NÁDRAŽNÍ 2186/52, 591 01 ŽDĀR NAD SÁZAVOU, IČ: 70401977
ZPRACOVATELSKÝ KOLEKTIV : PAVEL ONDŘÁČEK, ING. ARCH. JAN PSOTA, ING. ARCH. RADKA KLÍMOVÁ
BC. KLÁRA ONDŘÁČKOVÁ
POŘIZOVATEL: MĚÚ NOVÉ MĚSTO NA MOR., ODBOR STAVEBNÍ A ŽP, ÚŘAD ÚZEMNÍHO PLÁNOVÁNÍ
ZAKÁZKOVÉ ČÍSLO : 2/3/24 MĚŘÍTKO : 1: 5000 DATUM : SRPEN 2025

DOPLŇUJÍCÍ VÝKRES
ENERGETIKA, ELEKTRONICKÉ KOMUNIKACE