



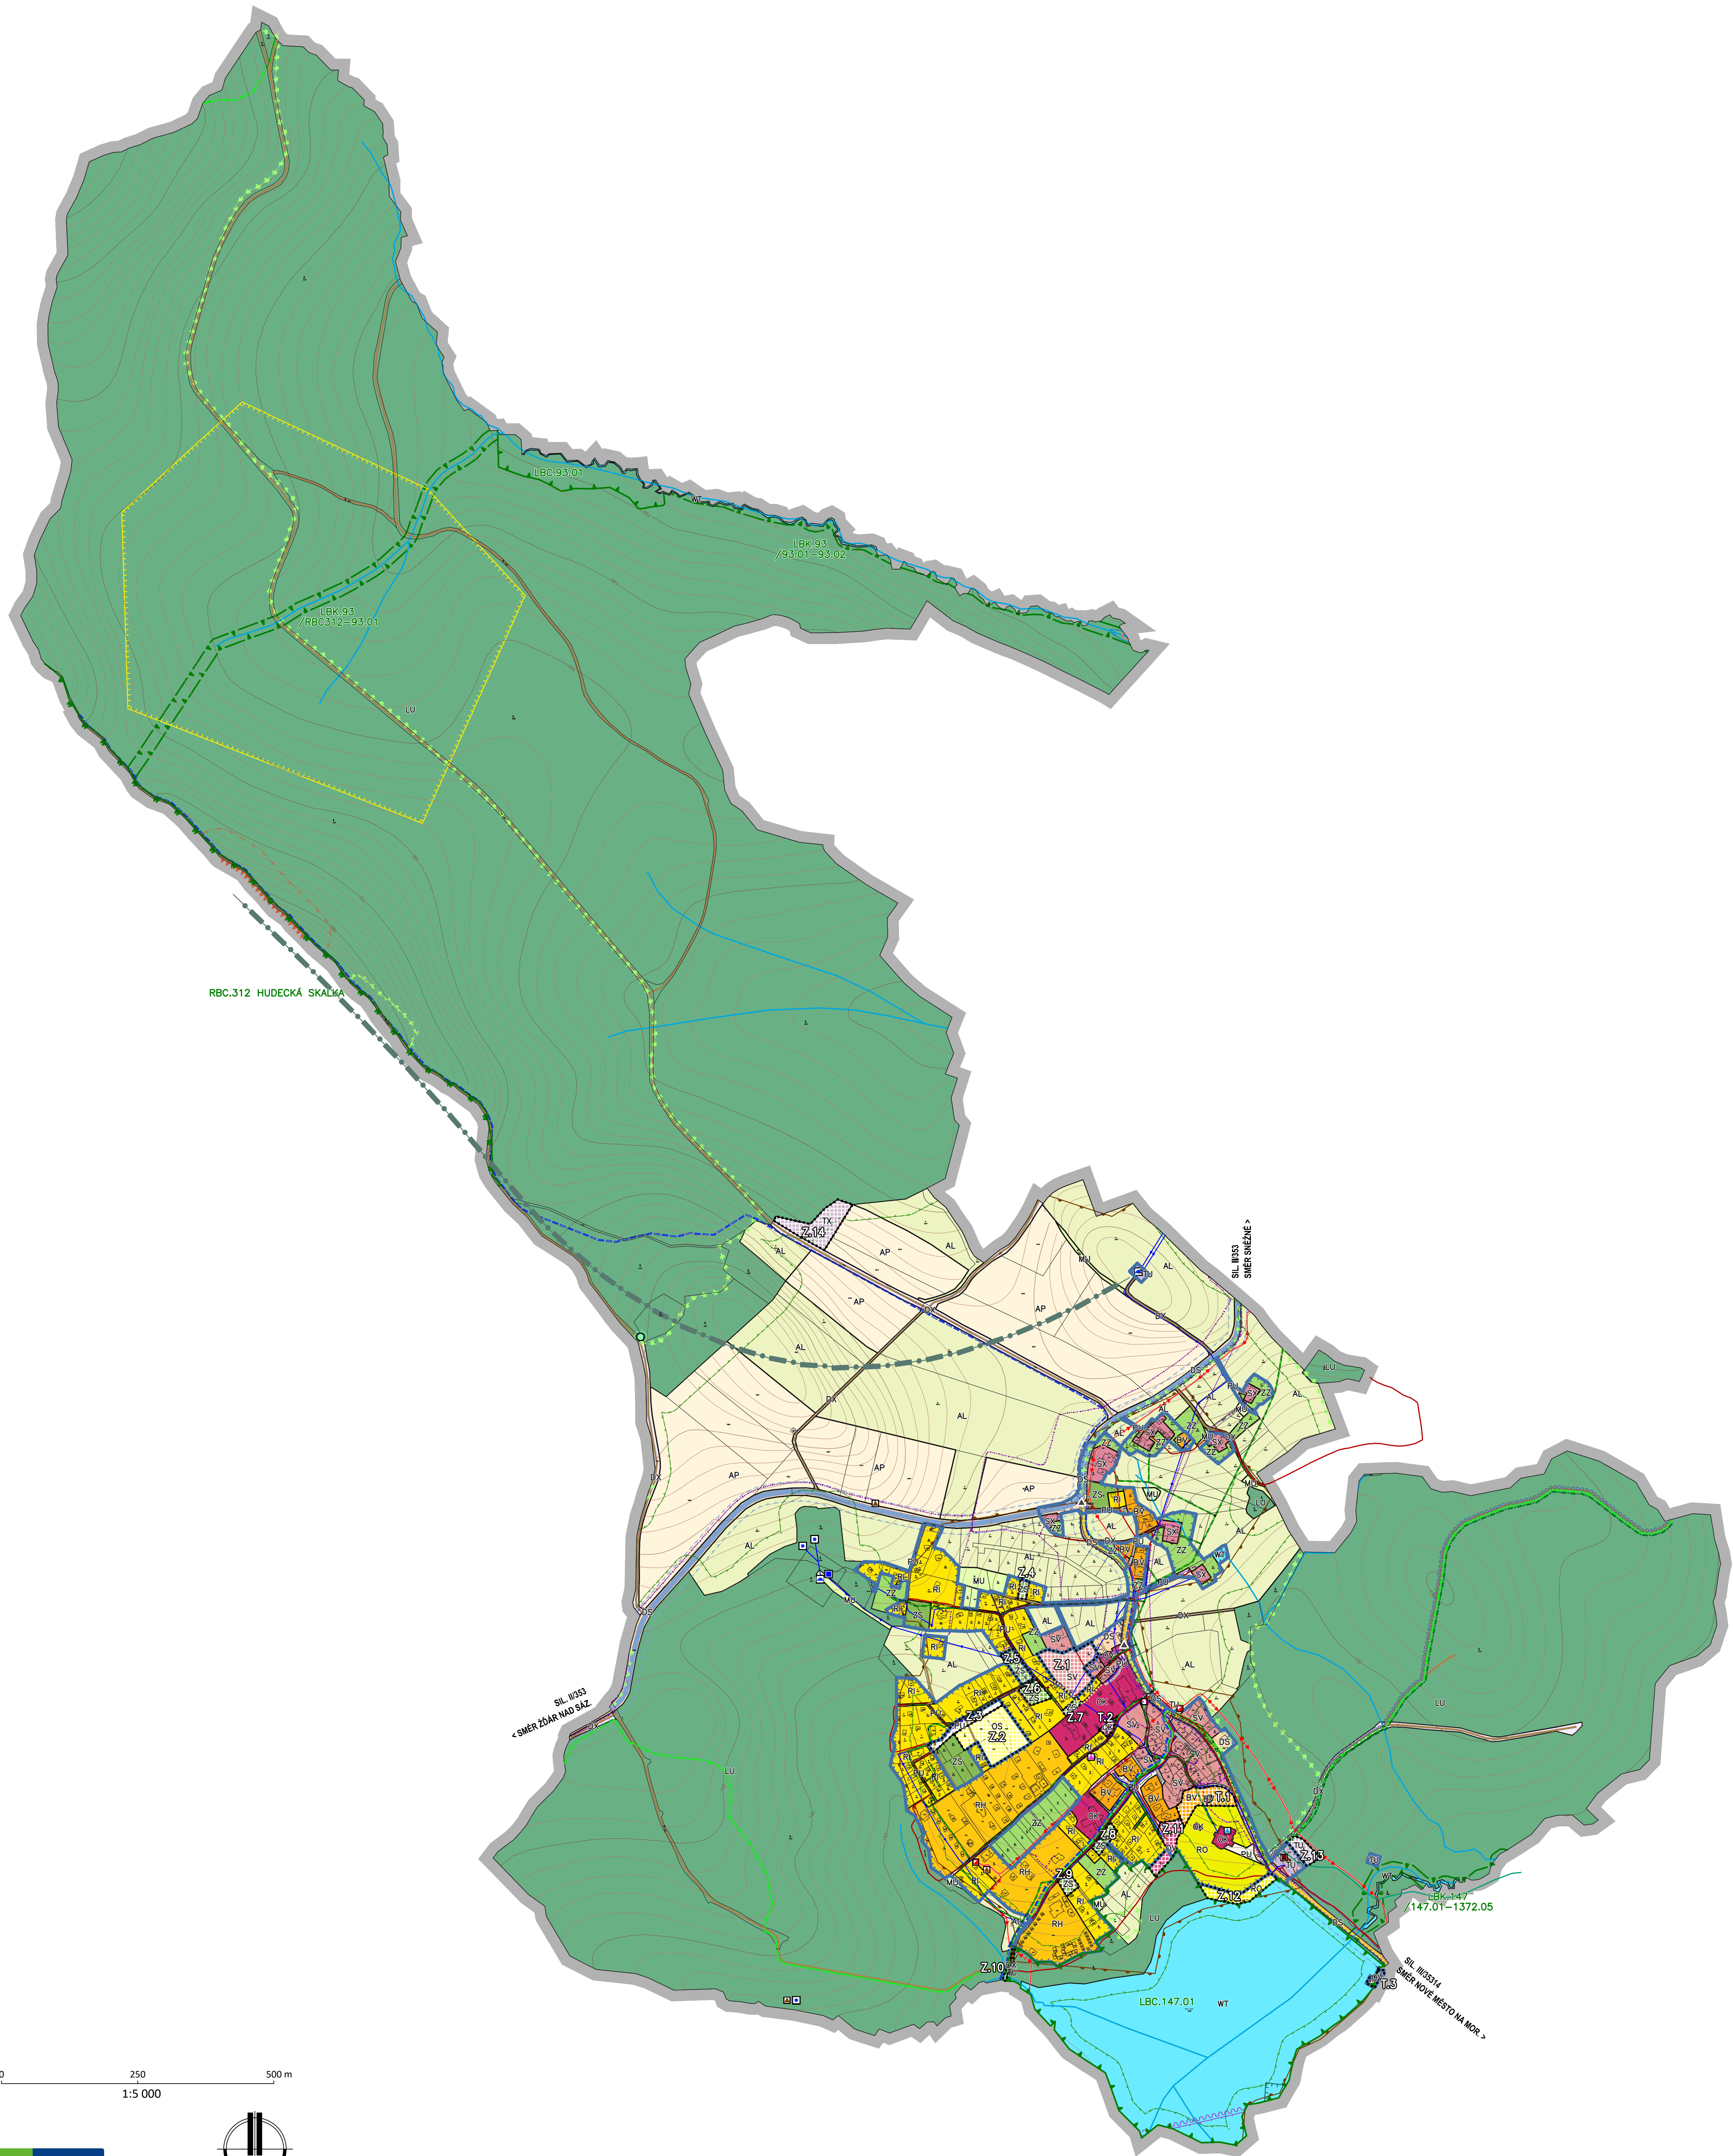

0 250 500 m
1:5 000

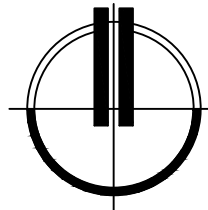

PŘÍRODNÍ , KULTURNÍ HODNOTY A LIMITY	
	Maloplošně chráněná území - přírodní památka
	Ochranné pásmo maloplošného chráněného území
	I., II. a III. zóna CHKO Žďárské vrchy
	Biotop vybraných zvláště chráněných druhů velkých savců
	Památný strom, včetně ochranného pásma
	Vodní toky
	Aktivní zóna záplavového území
	Záplavové území s periodicitou 100 let - Q100
	Vzdálenost 30 m od okraje lesa
	Nemovitá kulturní památka
	Pomník, památník, prvek drobné architektury
	Kulturně významná stavba
	Architektonicky významná stavba
	Území s archeologickými nálezy I. typu
	Poddolované území
	Významný pohledový horizont

DOPRAVNÍ INFRASTRUKTURA	
	Silnice II. třídy STAV
	Silnice III. třídy STAV
	Ochranné pásmo silnice
	Místní komunikace STAV
	Účelové komunikace STAV
	Pěšina STAV
	Autobusová zastávka
	Turistické trasy
	Cyklistické trasy
	Naučná stezka

TECHNICKÁ INFRASTRUKTURA	
ENERGETIKA	
	Elektrické vedení VN 22 kV
	Ochranné pásmo el. vedení VN
	Trafostanice
	STL plynovod včetně ochranného pásma
ELEKTRONICKÉ KOMUNIKACE	
	Telekomunikační kabel
	Rádioreléová trasa
	Koridor RR směrů Ministerstva obrany
	Ochranné pásmo komunikačního vedení
ZÁSOBOVÁNÍ VODOU	
	Vodovodní řád STAV
	Vodní zdroj STAV
	Vodojem STAV NÁVRH
	Zřízení na vodovodní síti STAV
KANALIZACE	
	Kanalizace jednotná tlaková STAV
	Čistírna odpadních vod STAV
	Kanalizace odtok z ČOV STAV

VRSTEVNICE	
	Interval vrstevnic po 2 m

HRANICE A KORIDORY	
	Řešené území
	Zastavěné území k 01.08.2025
	Zastavitelná plocha
	Transformační plocha

PLOCHY S ROZDÍLNÝM ZPŮSOBEM VYUŽITÍ	
GRAFICKÉ ZNAZORNĚNÍ	
STAV	NÁVRH
REZERVA	
	Plochy bydlení
	bydlení venkovské
	Plochy rekreace
	rekreace individuální
	rekreace na oddechových plochách
	rekreace hromadná
	Plochy občanského vybavení
	občanské vybavení veřejné
	občanské vybavení komerční
	občanské vybavení sport
	Plochy veřejných prostranství
	veřejná prostranství všeobecná
	Plochy zeleně
	zeleň zahradní a sadová
	zeleň sídelní ostatní
	Plochy smíšené obytné
	smíšené obytné venkovské
	smíšené obytné jiné
	Plochy dopravní infrastruktury
	doprava silniční
	doprava jiná
	Plochy technické infrastruktury
	technická infrastruktura všeobecná
	technická infrastruktura jiná
	Plochy vodní a vodohospodářské
	vodní a vodních toků
	Plochy zemědělské
	orná půda
	trvalé travní porosty
	Plochy lesní
	lesní všeobecné
	Plochy smíšené krajinné
	smíšené krajinné všeobecné

ÚZEMNÍ SYSTÉM EKOLOGICKÉ STABILITY		
GRAFICKÉ ZNAZORNĚNÍ		
STAV	NÁVRH	
		Regionální biocentrum
		Lokální biocentrum
		Lokální biokoridor

Poznámka :
- Celé správní území obce (řešené území) se nachází v CHKO Žďárské vrchy a v oblasti přirozené akumulace vod.
- Celé správní území obce je situováno v ochranném pásmu leteckých zabezpečovacích zařízení Ministerstva obrany.
- Celé správní území obce je situováno ve vzdušném prostoru pro létání v malých a přístředních výškách Ministerstva obrany.
- Celé správní území je zájmovým územím Ministerstva obrany z hlediska povolování vyjmenovaných druhů staveb. Tyto druhy staveb jsou vyjmenovány v textové části odůvodnění.

NÁVRH ÚZEMNĚ PLÁNOVACÍ DOKUMENTACE

ÚZEMNÍ PLÁN TŘI STUDNĚ ODŮVODNĚNÍ

ZPRACOVATEL: STUDIO-P s.r.o., NÁDRAŽNÍ 2186/52, 591 01 ŽDĚR NAD SÁZAVOU, IČ: 09960953
ZPRACOVATELSKÝ KOLEKTIV : PAVEL ONDŘÁČEK, ING. ARCH. JAN PSOTA, ING. ARCH. RADKA KLÍMOVÁ
BC. KLÁRA ONDŘÁČKOVÁ

POŘIZOVATEL: MĚÚ NOVÉ MĚSTO NA MOR., ODBOR STAVEBNÍ A ŽP, ÚŘAD ÚZEMNÍHO PLÁNOVÁNÍ
ZAKÁZKOVÉ ČÍSLO: 2024A03 MĚŘÍTKO : 1: 5000 DATUM : ZÁŘÍ 2025

KOORDINAČNÍ VÝKRES

VÝKRES ČÍSLO :
01