


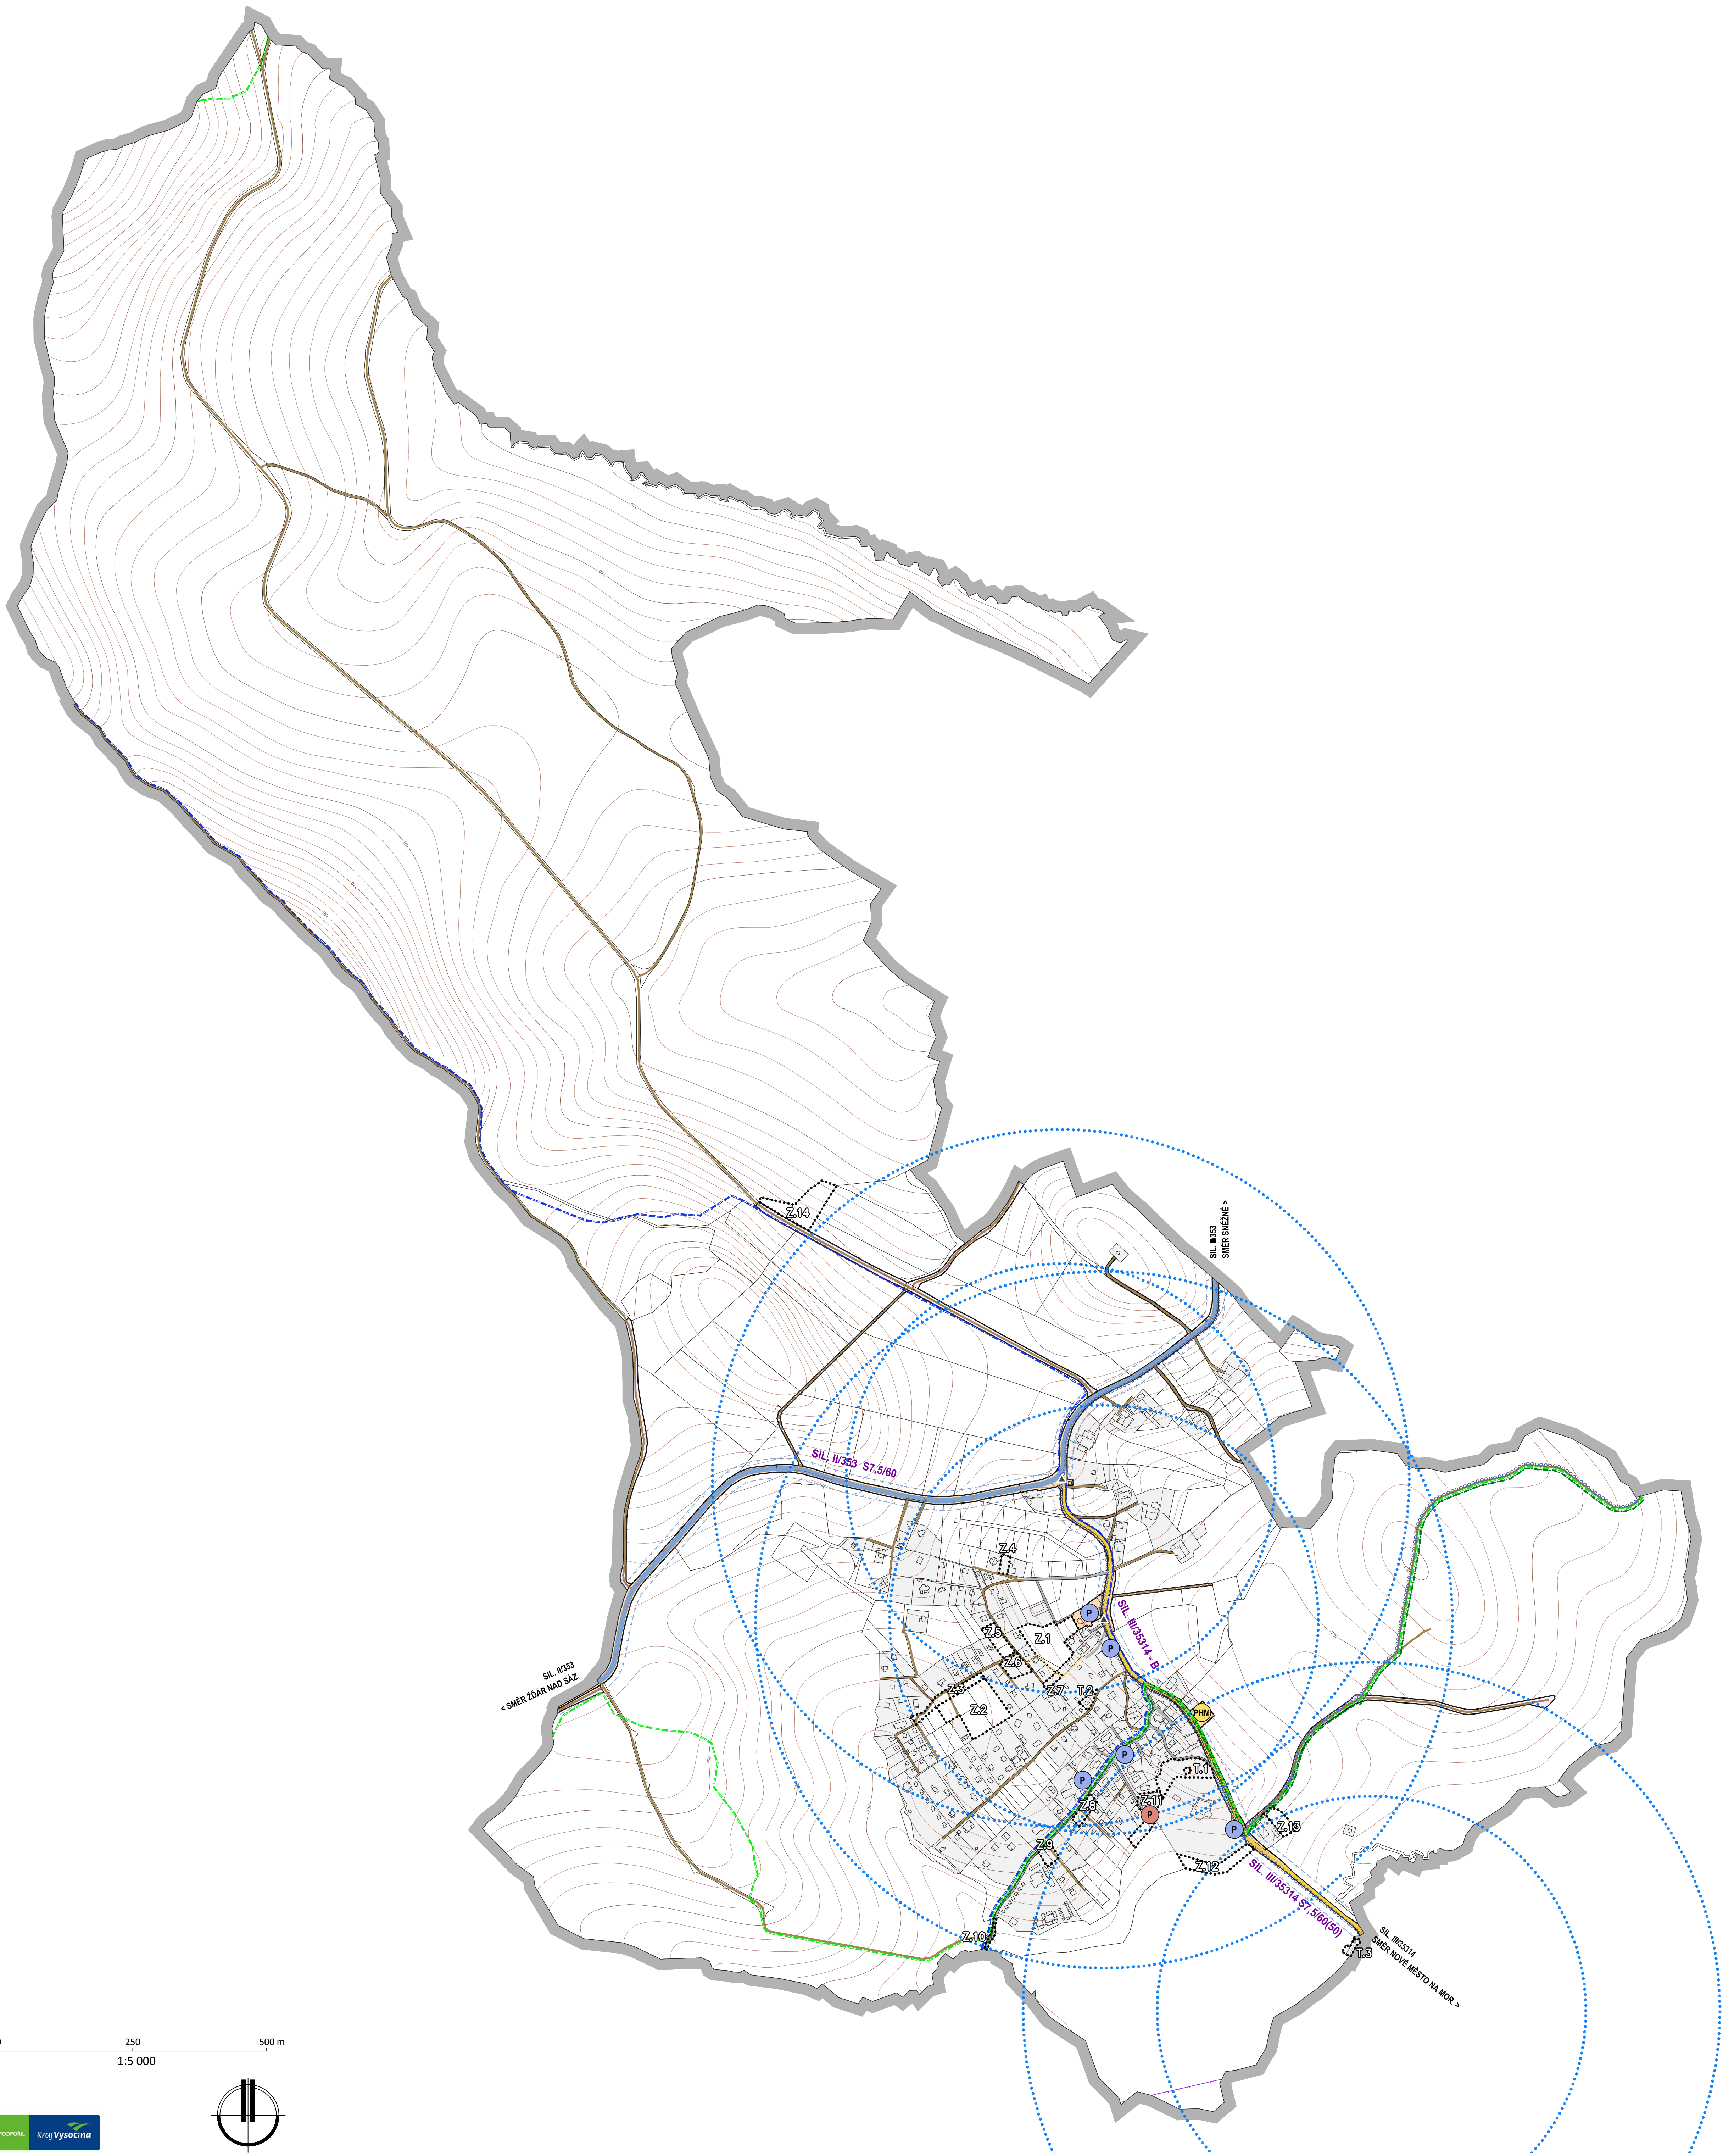

HRANICE A KORIDORY	
	Řešené území
	Zastavěné území k 01.08.2025
	Zastavitelná plocha
	Transformační plocha

VYBRANÉ PLOCHY S ROZDÍLNÝM ZPŮSOBEM VYUŽITÍ		
GRAFICKÉ ZNAČENÍ		
STAV	NÁVRH	REZERVA
Plochy dopravní infrastruktury		
doprava silniční		
doprava jiná		

DOPRAVNÍ INFRASTRUKTURA	
	Silnice II. třídy STAV
	Silnice III. třídy STAV
	Ochranné pásmo silnice
	Místní komunikace STAV
	Účelové komunikace STAV NÁVRH
	Pěšina STAV
	Autobusová zastávka
	Izochrona dostupnosti 5 a 8 minut zastávek veřejné dopravy
	Turistické trasy
	Cyklistické trasy
	Parkoviště STAV NÁVRH
	Označení komunikace, kategorie komunikace
	Čerpací stanice pohonných hmot

VRSTEVNICE	
	Interval vrstevnic po 2 m

P o z n á m k a :
- Celé správní území obce je situováno v ochranném pásmu leteckých zabezpečovacích zařízení Ministerstva obrany.
- Celé správní území obce je situováno ve vzdušném prostoru pro létání v malých a přilehlých výškách Ministerstva obrany.
- Celé správní území je zájmovým územím Ministerstva obrany z hlediska povolování vyjmenovaných druhů staveb. Tyto druhy staveb jsou vyjmenovány v textové části odůvodnění.

NÁVRH ÚZEMNĚ PLÁNOVACÍ DOKUMENTACE

ÚZEMNÍ PLÁN TŘI STUDNĚ ODŮVODNĚNÍ

ZPRACOVATEL: STUDIO P s.r.o., NÁDRAŽNÍ 2186/52, 591 01 ŽDĚR NAD SÁZAVOU, IČ: 09960953
ZPRACOVATELSKÝ KOLEKTIV: PAVEL ONDŘÁČEK, ING. ARCH. JAN PSOTA, ING. ARCH. RADKA KLÍMOVÁ
BC. KLARA ONDŘÁČKOVÁ

POŘIZOVATEL: MĚÚ NOVÉ MĚSTO NA MOR., ODBOR STAVEBNÍ A ŽP, ÚŘAD ÚZEMNÍHO PLÁNOVÁNÍ
ZAKÁZKOVÉ ČÍSLO: 2024A03 MĚŘÍTKO: 1:5000 DATUM: ZÁŘÍ 2025

DOPLŇUJÍCÍ VÝKRES
DOPRAVNÍ INFRASTRUKTURA

VÝKRES ČÍSLO:
04