


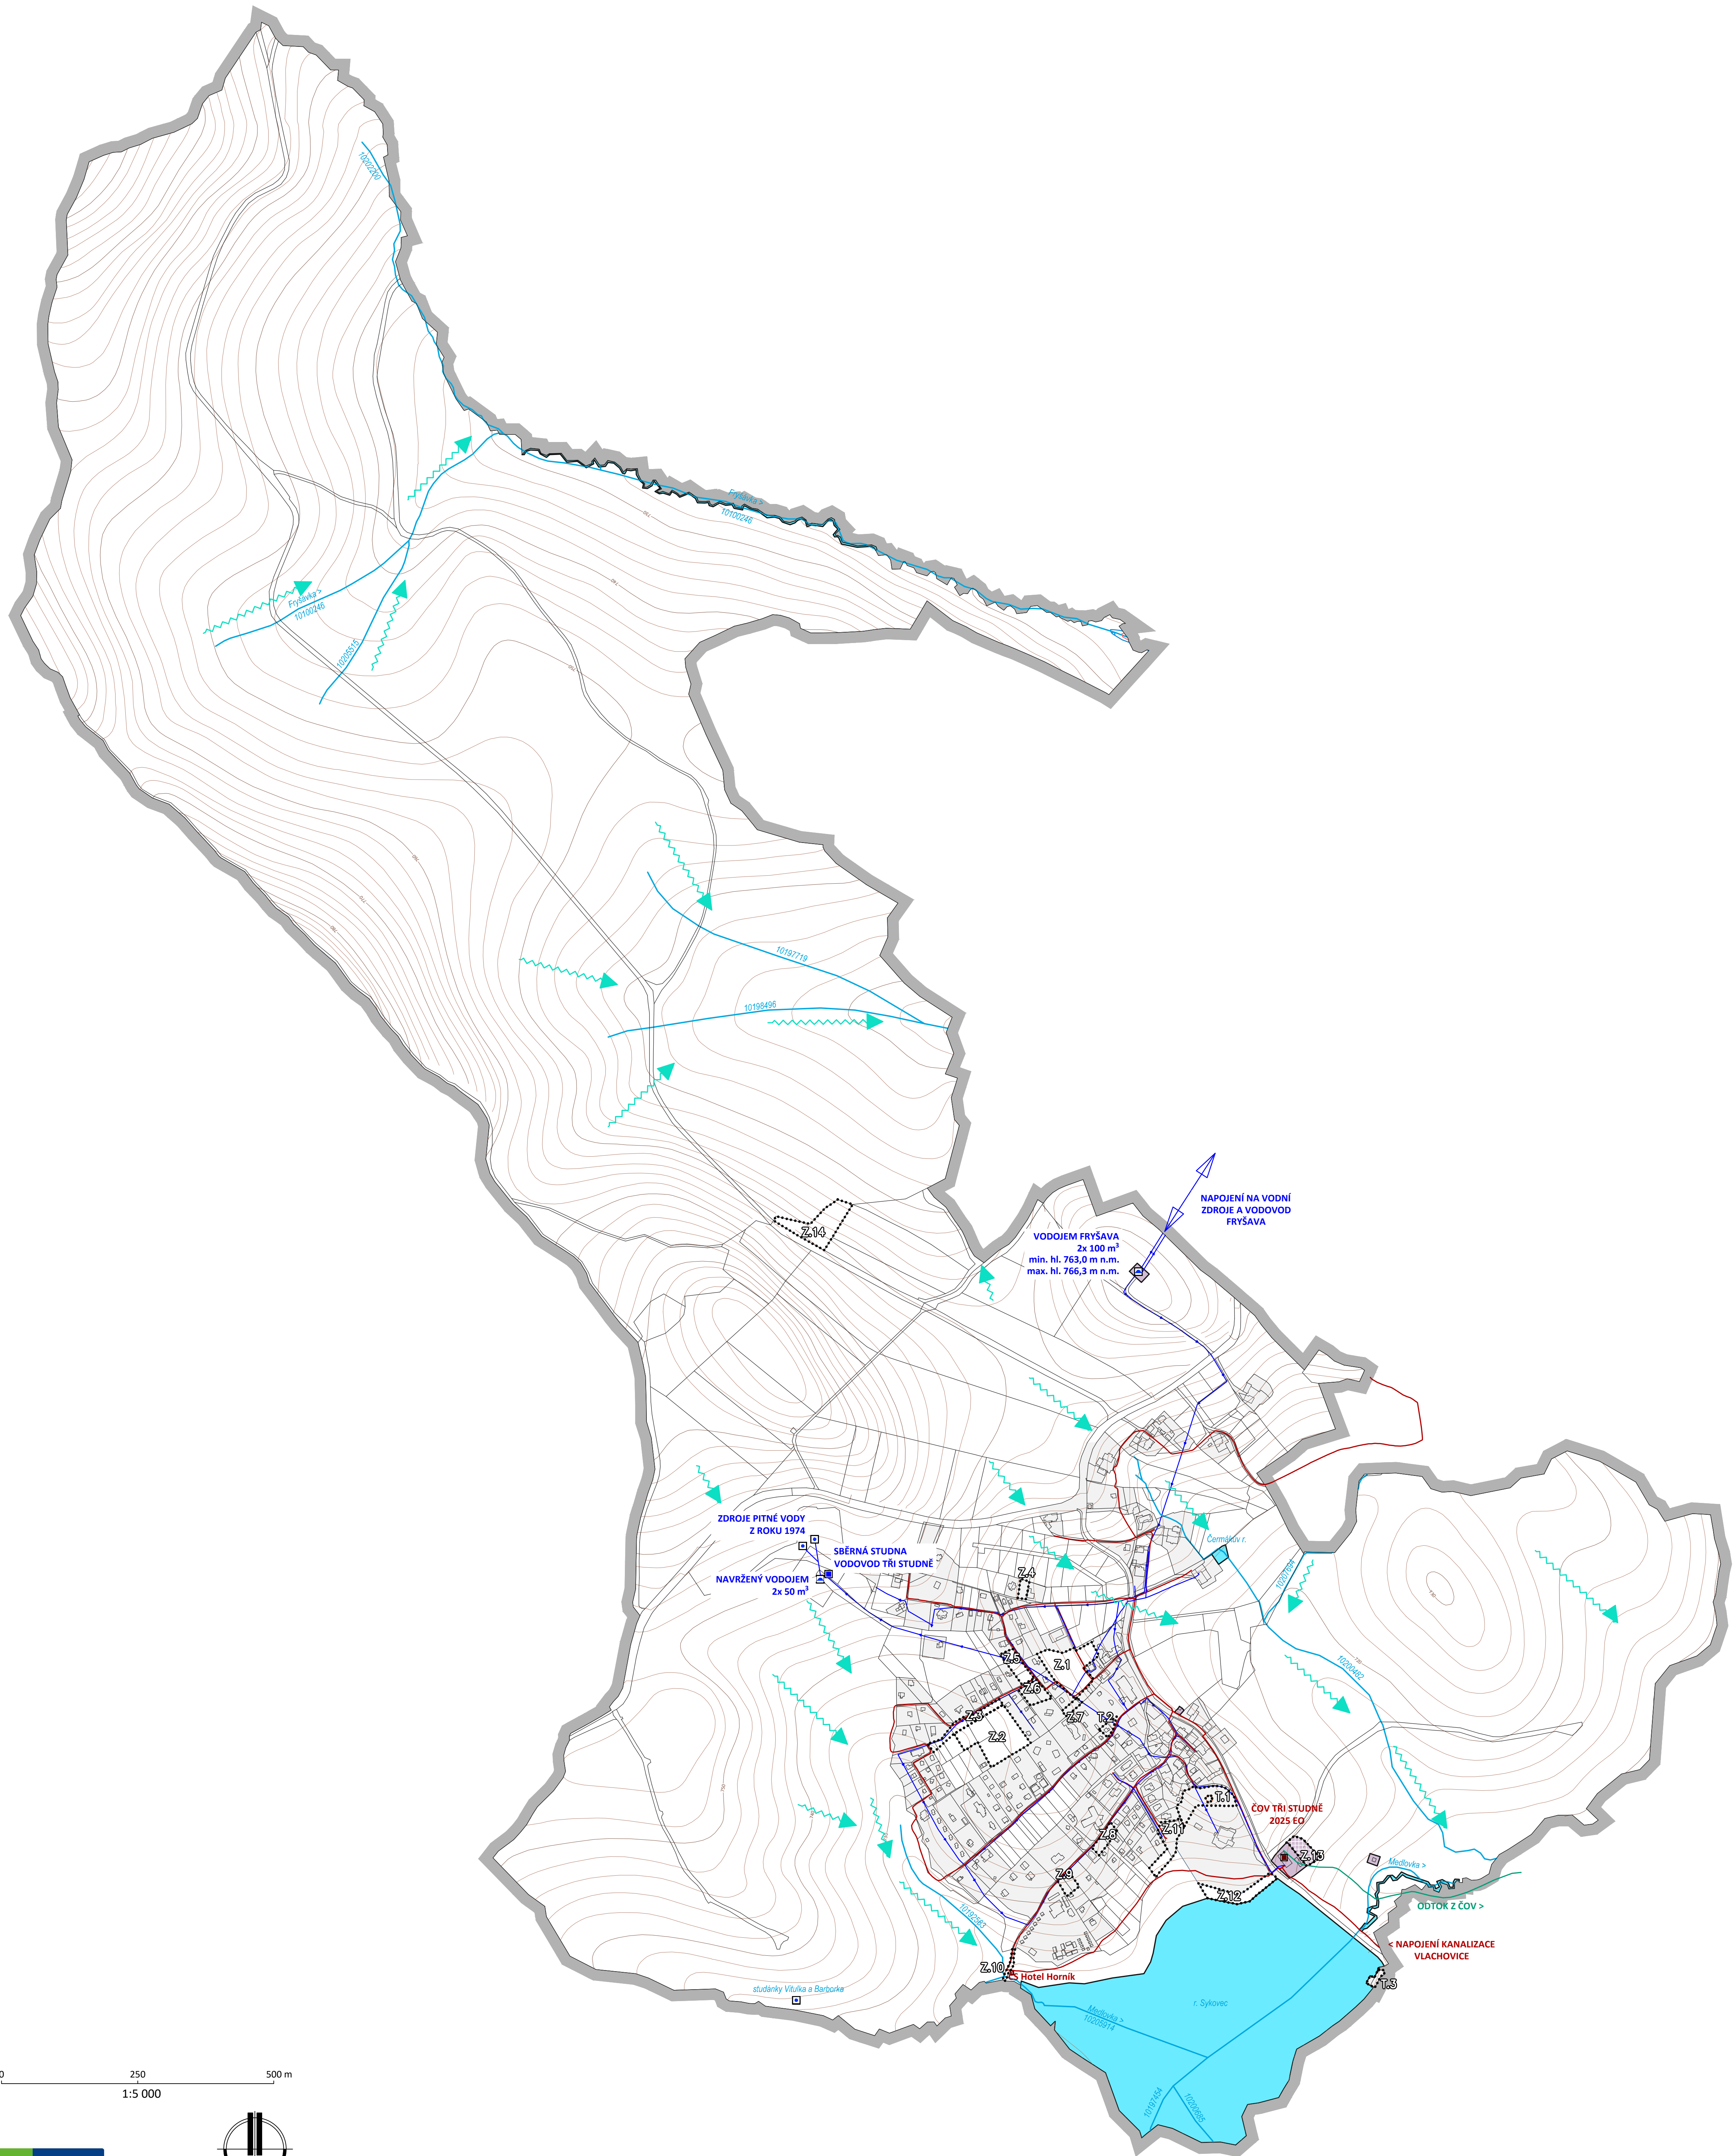

0 250 500 m
1:5 000



HRANICE A KORIDORY	
	Řešené území
	Zastavěné území k 01.08.2025
	Zastavitelná plocha
	Transformační plocha

VYBRANÉ PLOCHY S ROZDÍLNÝM ZPŮSOBEM VYUŽITÍ		
STAV	NAVRH	REZERVA
Plochy technické infrastruktury		
technická infrastruktura všeobecná		
Plochy vodní a vodohospodářské		
vodní a vodních toků		

VODNÍ HOSPODÁŘSTVÍ	
	Vodní toky
	Název vodního toku, IDVT
	Aktivní zóna záplavového území
	Záplavové území s periodicitou 100 let - Q100
	Směr povrchového odtoku srážkových vod

ZÁSOBOVÁNÍ VODOU	
	Vodovodní řád STAV
	Vodní zdroj STAV
	Vodojem STAV NÁVRH
	Zřízení na vodovodní síti STAV

KANALIZACE	
	Kanalizace jednotná tlaková STAV
	Čistírna odpadních vod STAV
	Kanalizace odtok z ČOV STAV

VRSTEVNICE	
	Interval vrstevnic po 2 m

NÁVRH ÚZEMNĚ PLÁNOVACÍ DOKUMENTACE

ÚZEMNÍ PLÁN TŘI STUDNĚ ODŮVODNĚNÍ

ZPRACOVATEL: STUDIO P s.r.o., NÁDRAŽNÍ 2186/52, 591 01 ŽDÁR NAD SÁZAVOU, IČ: 09960953
ZPRACOVATELSKÝ KOLEKTIV: PAVEL ONDŘÁČEK, ING. ARCH. JAN PSOTA, ING. ARCH. RADKA KLÍMOVÁ
BC. KLÁRA ONDŘÁČKOVÁ

POŘIZOVATEL: MĚÚ NOVÉ MĚSTO NA MOR., ODBOR STAVEBNÍ A ŽP, ÚŘAD ÚZEMNÍHO PLÁNOVÁNÍ
ZAKÁZKOVÉ ČÍSLO: 2024A03 MĚŘÍTKO: 1: 5000 DATUM: ZÁŘÍ 2025

DOPLŇUJÍCÍ VÝKRES
VODNÍ HOSPODÁŘSTVÍ

VÝKRES ČÍSLO:
05