


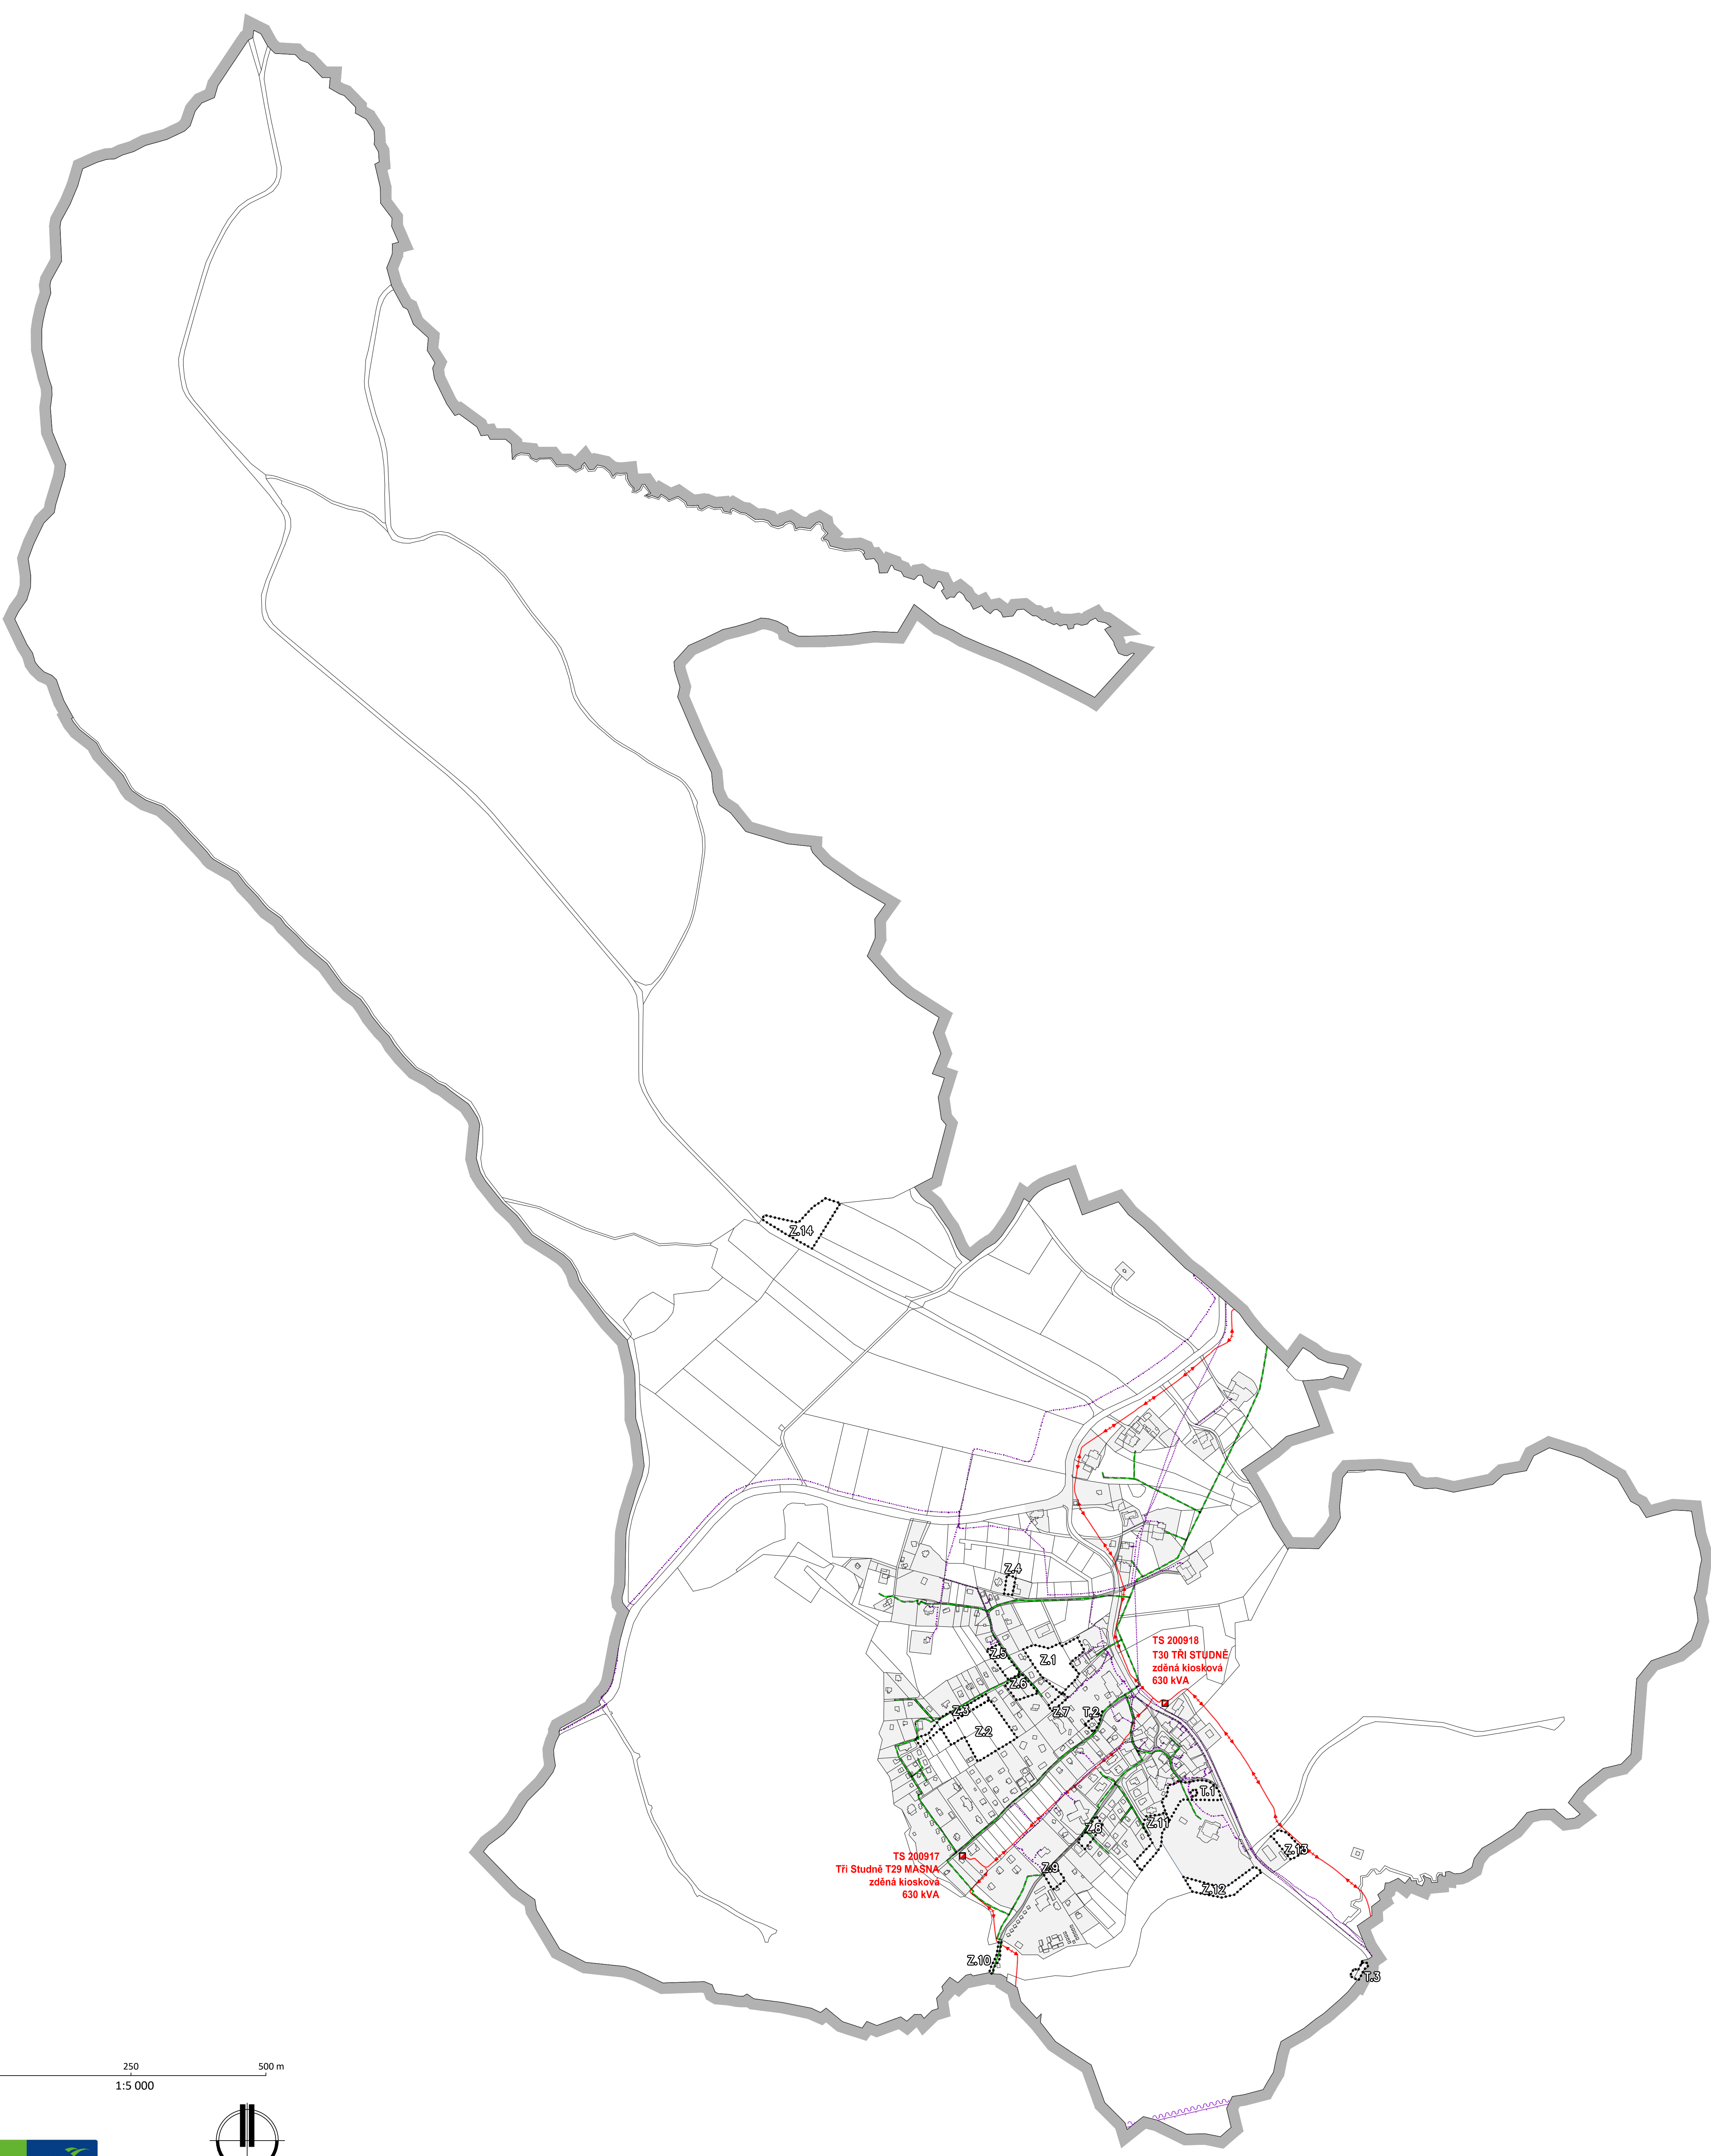

HRANICE A KORIDORY	
	Řešené území
	Zastavěné území k 01.08.2025
	Zastavitelná plocha
	Transformační plocha

ENERGETIKA, ELEKTRONICKÉ KOMUNIKACE	
ENERGETIKA	
	Elektrické vedení VN 22 kV
	Ochranné pásmo el. vedení VN
	Trafostanice
	STL plynovod včetně ochranného pásma
ELEKTRONICKÉ KOMUNIKACE	
	Telekomunikační kabel
	Rádioreléová trasa
	Koridor RR směrů Ministerstva obrany
	Ochranné pásmo komunikačního vedení

Poznámka :
- Celé správní území obce je situováno v ochranném pásmu leteckých zabezpečovacích zařízení Ministerstva obrany.

NÁVRH ÚZEMNĚ PLÁNOVACÍ DOKUMENTACE

ÚZEMNÍ PLÁN TŘI STUDNĚ ODŮVODNĚNÍ

ZPRACOVATEL: STUDIO-P s.r.o., NÁDRAŽNÍ 2186/52, 591 01 ŽDÁR NAD SÁZAVOU, IČ: 09960953
ZPRACOVATELSKÝ KOLEKTIV : PAVEL ONDŘÁČEK, ING. ARCH. JAN PSOTA, ING. ARCH. RADKA KLÍMOVÁ
BC. KLÁRA ONDŘÁČKOVÁ

POŘIZOVATEL: MĚÚ NOVÉ MĚSTO NA MOR., ODBOR STAVEBNÍ A ŽP, ÚŘAD ÚZEMNÍHO PLÁNOVÁNÍ
ZAKÁZKOVÉ ČÍSLO : 2024A03 MĚŘÍTKO : 1: 5000 DATUM : ZÁŘÍ 2025

DOPLŇUJÍCÍ VÝKRES
ENERGETIKA, ELEKTRONICKÉ KOMUNIKACE

VÝKRES ČÍSLO :
06