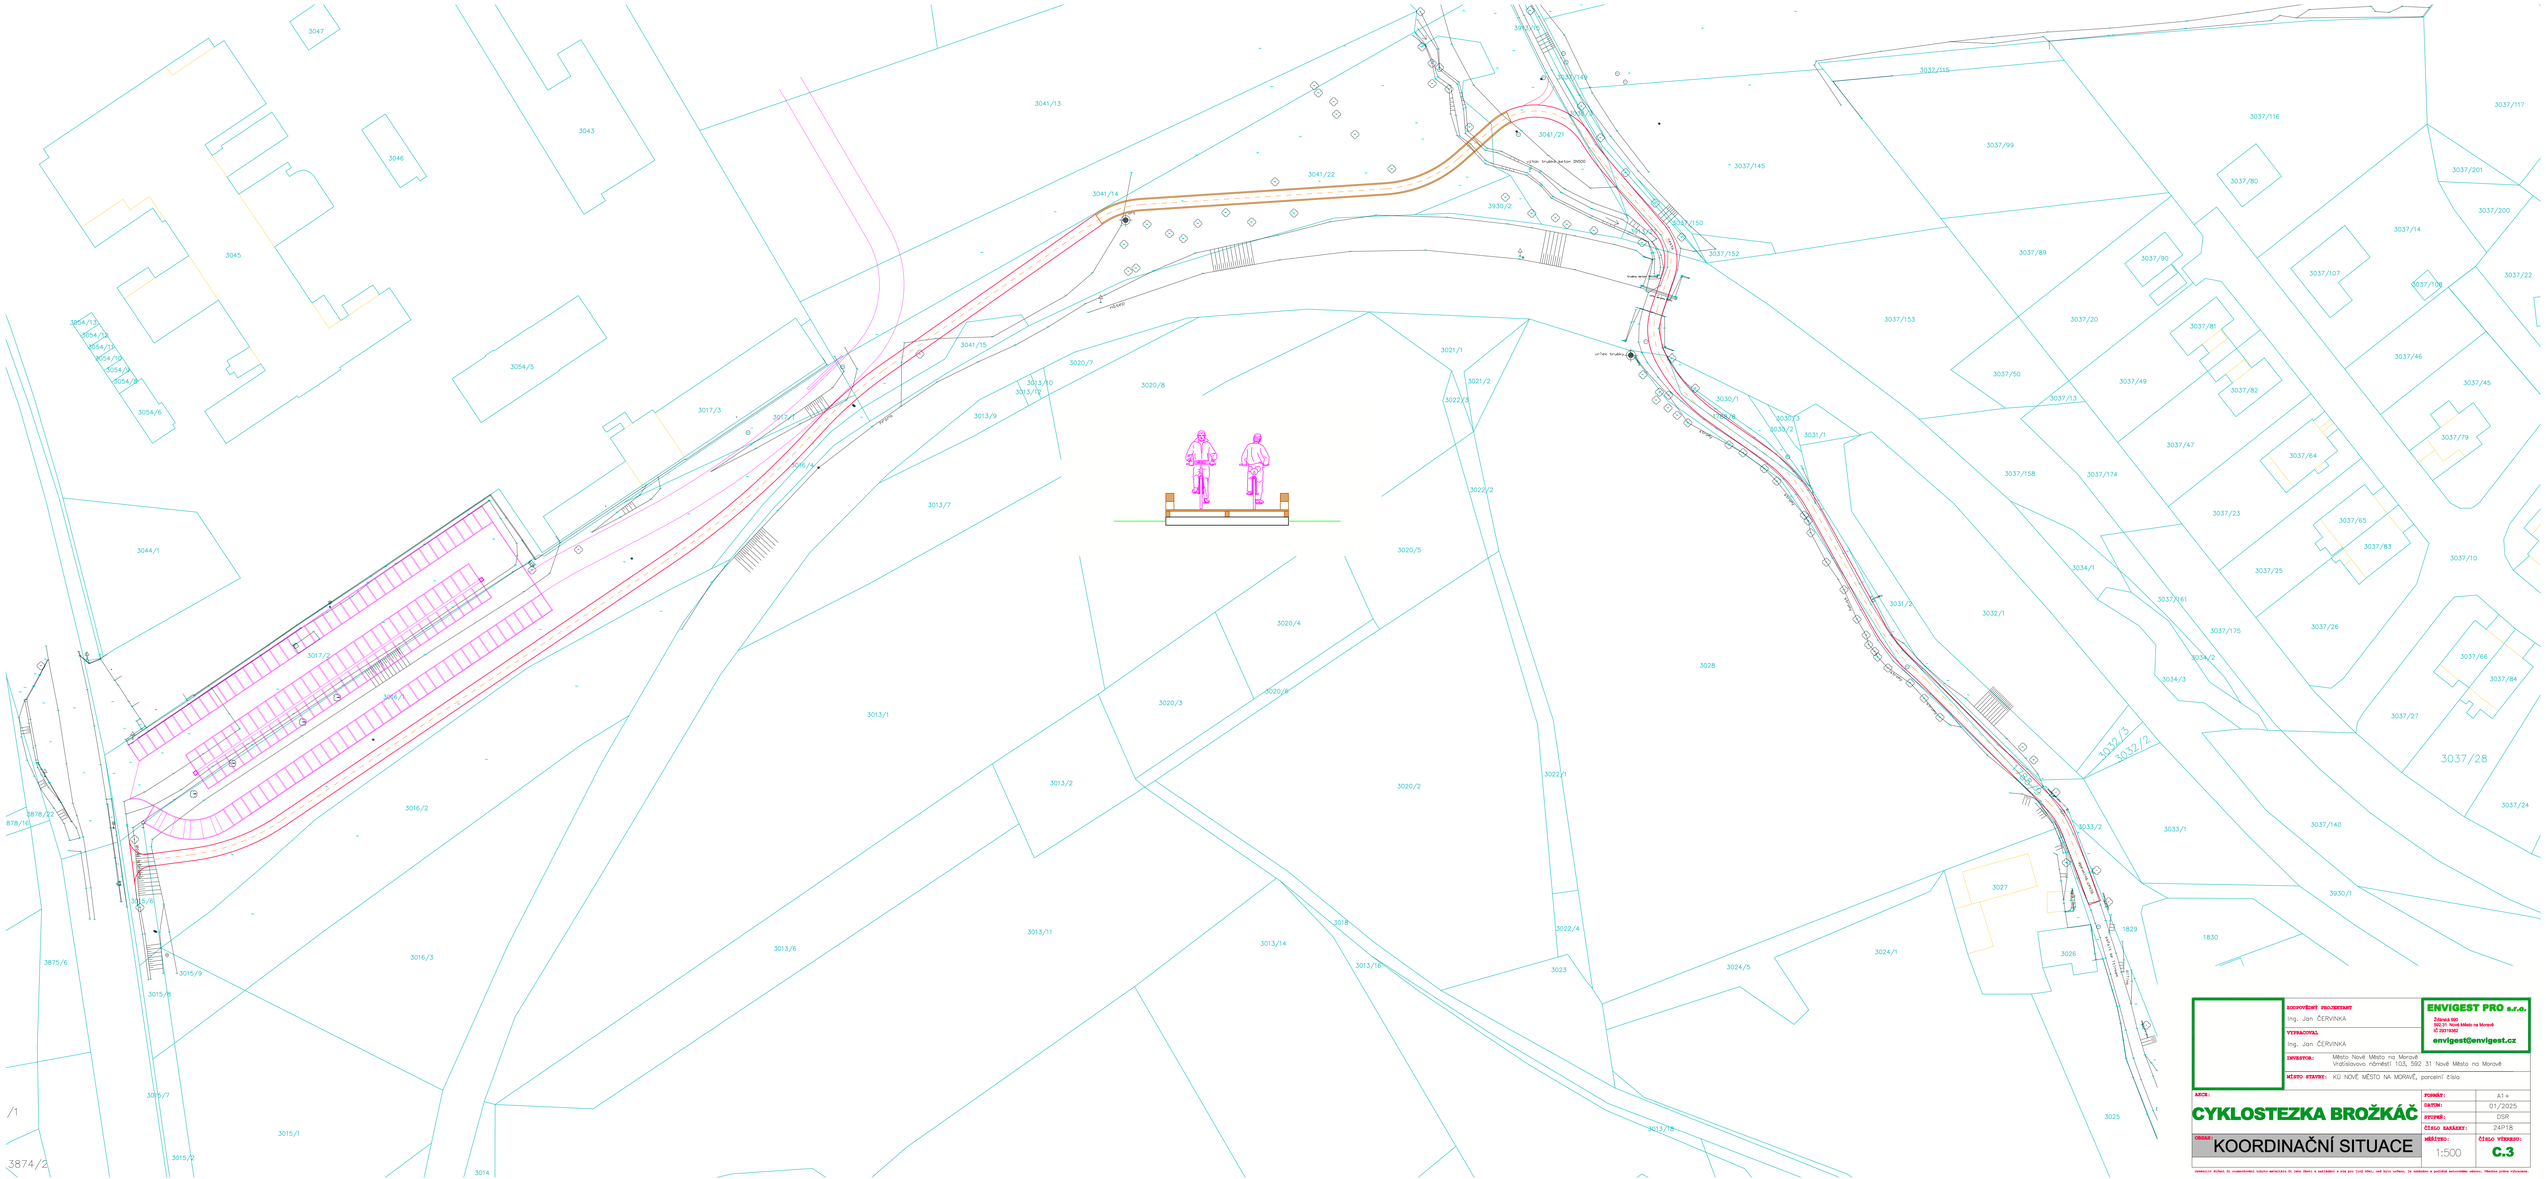
3047
3043
3046
3045
3054/5
3054/13
3054/12
3054/11
3054/10
3054/9
3054/8
3044/1
3017/3
3017/1
3016/1
3017/2
3016/2
3016/3
3015/6
3015/9
3015/8
3015/7
3015/1
3015/2
3014
3875/6
3878/22
878/16
3874/2
/1
3041/13
3041/14
3041/15
3041/22
3041/21
3930/2
3020/7
3020/8
3013/10
3013/12
3013/9
3013/7
3020/5
3020/4
3020/6
3020/3
3013/1
3013/2
3020/2
3013/6
3013/11
3013/14
3013/16
3018
3013/18
3021/1
3021/2
3022/3
3022/2
3022/1
3022/4
3023
3030/1
3030/2
3030/3
3031/1
3031/2
3028
3024/5
3024/1
3027
3026
3025
3032/1
3032/3
3032/2
3033/2
3033/1
1829
1830
3930/1
3037/116
3037/149
3037/148
3037/150
3037/152
3037/145
3037/153
3037/99
3037/89
3037/20
3037/50
3037/13
3037/158
3037/174
3037/49
3037/47
3037/23
3037/25
3037/61
3037/175
3034/1
3034/2
3034/3
3037/80
3037/90
3037/81
3037/82
3037/64
3037/65
3037/83
3037/26
3037/27
3037/28
3037/140
3037/117
3037/201
3037/200
3037/14
3037/107
3037/108
3037/22
3037/46
3037/45
3037/79
3037/10
3037/66
3037/84
3037/24
Železná ulice
Vratislavova ulice
Masarykovo nám.
Masarykovo nám.
Masarykovo nám.