


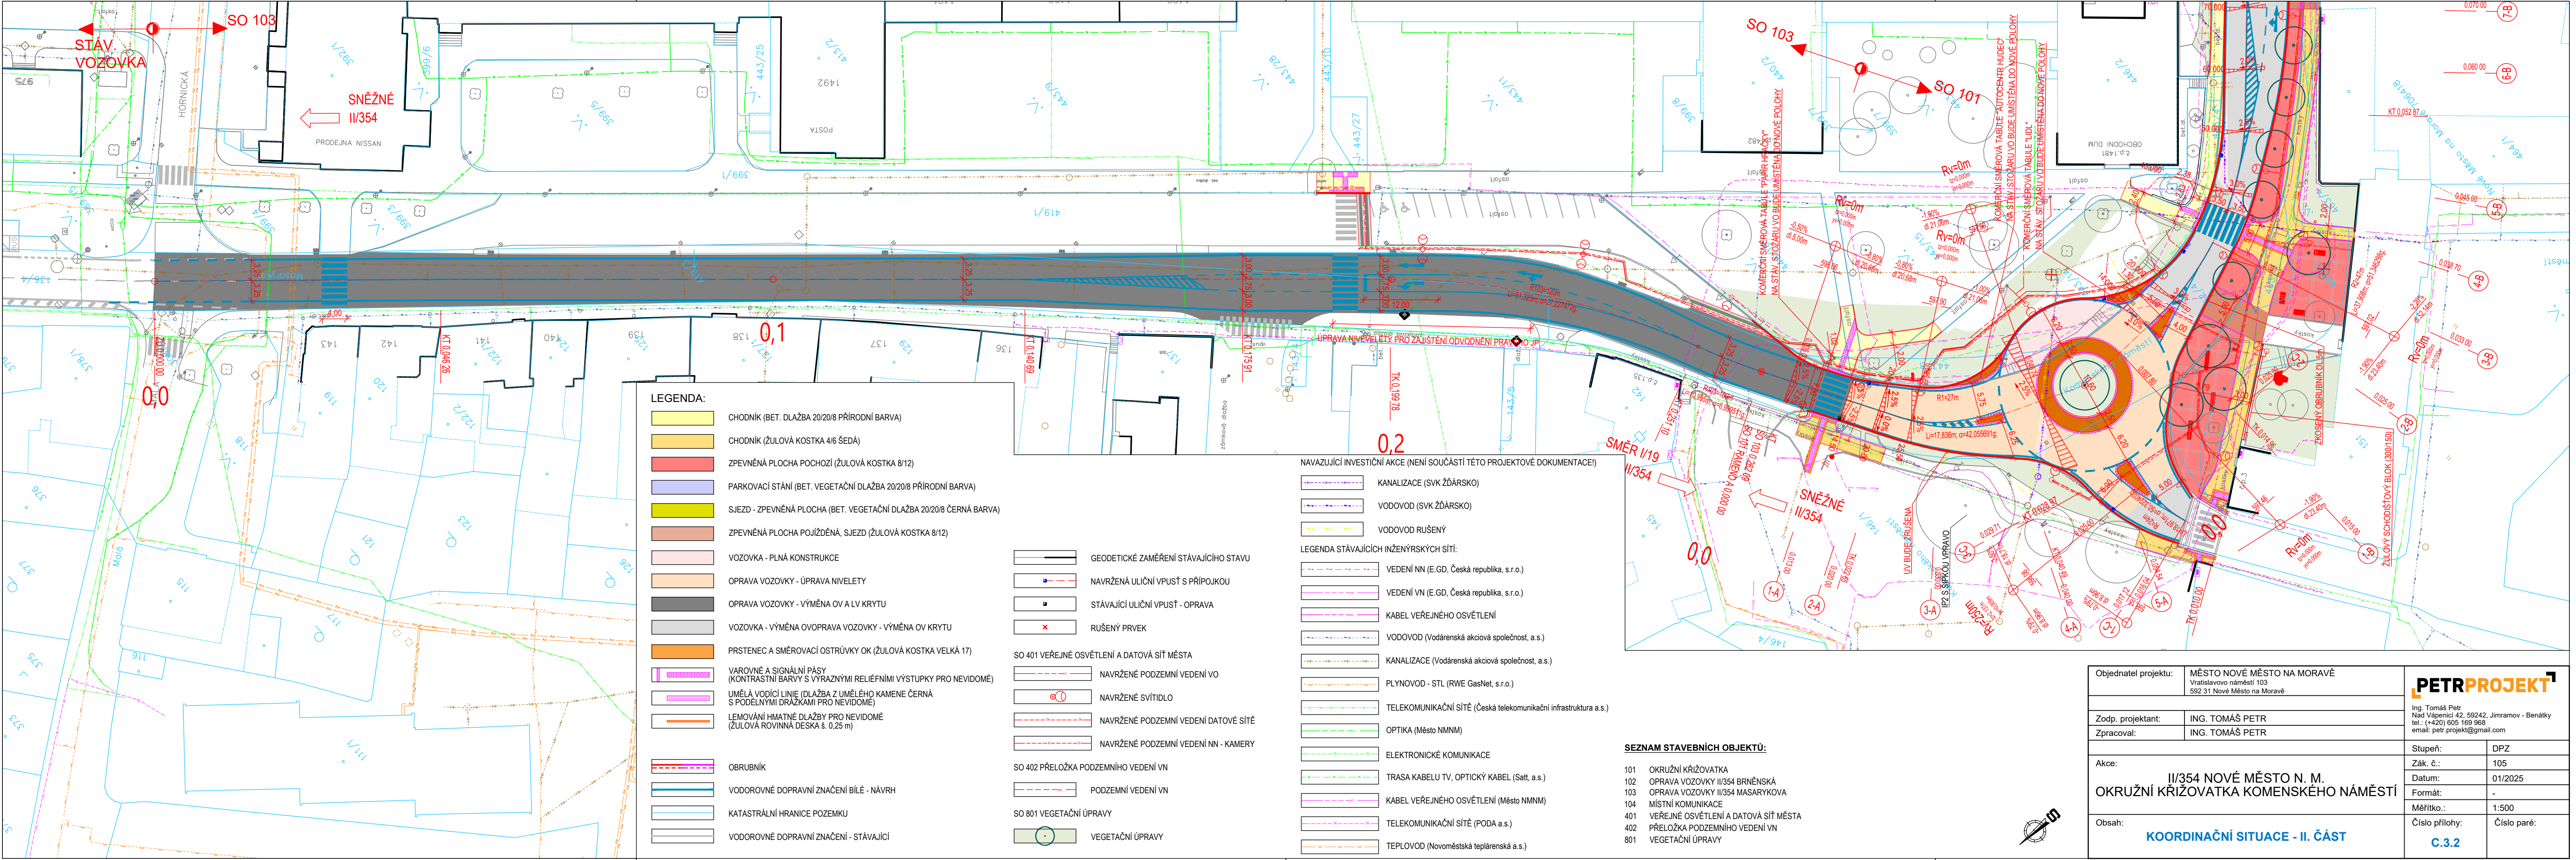

- LEGENDA:**
- CHODNÍK (BET. DLAŽBA 20/20/8 PŘÍRODNÍ BARVA)
 - CHODNÍK (ŽULOVÁ KOSTKA 4/6 ŠEDÁ)
 - ZPEVNĚNÁ PLOCHA POCHOZÍ (ŽULOVÁ KOSTKA 8/12)
 - PARKOVACÍ STÁNÍ (BET. VEGETAČNÍ DLAŽBA 20/20/8 PŘÍRODNÍ BARVA)
 - SJEZD - ZPEVNĚNÁ PLOCHA (BET. VEGETAČNÍ DLAŽBA 20/20/8 ČERNÁ BARVA)
 - ZPEVNĚNÁ PLOCHA POJÍŽDĚNÁ, SJEZD (ŽULOVÁ KOSTKA 8/12)
 - VOZOVKA - PLNÁ KONSTRUKCE
 - OPRAVA VOZOVKY - ÚPRAVA NIVELETY
 - OPRAVA VOZOVKY - VÝMĚNA OV A LV KRYTU
 - VOZOVKA - VÝMĚNA OVOPRAVA VOZOVKY - VÝMĚNA OV KRYTU
 - PRSTENEC A SMĚROVACÍ OSTRŮVKY OK (ŽULOVÁ KOSTKA VELKÁ 17)
 - VAROVNÉ A SIGNÁLNÍ PÁSY (KONTRASTNÍ BARVY S VÝRAZNÝMI RELIÉFNÍMI VÝSTUPKY PRO NEVIDOMÉ)
 - UMĚLÁ VODÍČÍ LINIE (DLAŽBA Z UMĚLÉHO KAMENE ČERNÁ S PODELNÝMI DRAŽKAMI PRO NEVIDOMÉ)
 - LEMOVÁNÍ HMATNÉ DLAŽBY PRO NEVIDOMÉ (ŽULOVÁ ROVINNÁ DESKA š. 0,25 m)

- GEODETICKÉ ZAMĚŘENÍ STÁVAJÍCÍHO STAVU
- NAVŘENÁ ULIČNÍ VPUSŤ S PŘÍPOJKOU
- STÁVAJÍCÍ ULIČNÍ VPUSŤ - OPRAVA
- RUŠENÝ PRVEK

- SO 401 VEŘEJNÉ OSVĚTLENÍ A DATOVÁ SÍŤ MĚSTA
- NAVŘENÉ PODZEMNÍ VEDENÍ VO
 - NAVŘENÉ SVÍTIDLO
 - NAVŘENÉ PODZEMNÍ VEDENÍ DATOVÉ SÍŤE
 - NAVŘENÉ PODZEMNÍ VEDENÍ NN - KAMERY

- SO 402 PŘELOŽKA PODZEMNÍHO VEDENÍ VN
- PODZEMNÍ VEDENÍ VN
- SO 801 VEGETAČNÍ ÚPRAVY
- VEGETAČNÍ ÚPRAVY

- NAVAZUJÍCÍ INVESTIČNÍ AKCE (NENÍ SOUČÁSTÍ TĚTO PROJEKTOVÉ DOKUMENTACE!)
- KANALIZACE (SVK ŽDÁRSKO)
 - VODOVOD (SVK ŽDÁRSKO)
 - VODOVOD RUŠENÝ
- LEGENDA STÁVAJÍCÍCH INŽENÝRSKÝCH SÍTÍ:
- VEDENÍ NN (E.G.D, Česká republika, s.r.o.)
 - VEDENÍ VN (E.G.D, Česká republika, s.r.o.)
 - KABEL VEŘEJNÉHO OSVĚTLENÍ
 - VODOVOD (Vodárenská akciová společnost, a.s.)
 - KANALIZACE (Vodárenská akciová společnost, a.s.)
 - PLYNOVOD - STL (RWE GasNet, s.r.o.)
 - TELEKOMUNIKAČNÍ SÍŤE (Česká telekomunikační infrastruktura a.s.)
 - OPTIKA (Město MNM)
 - ELEKTRONICKÉ KOMUNIKACE
 - TRASA KABELU TV, OPTICKÝ KABEL (Satt, a.s.)
 - KABEL VEŘEJNÉHO OSVĚTLENÍ (Město MNM)
 - TELEKOMUNIKAČNÍ SÍŤE (PODA a.s.)
 - TEPLOVOD (Novoměstská teplárenská a.s.)

SEZNAM STAVEBNÍCH OBJEKTŮ:

- 101 OKRUŽNÍ KŘÍŽOVATKA
- 102 OPRAVA VOZOVKY II/354 BRNĚNSKÁ
- 103 OPRAVA VOZOVKY II/354 MASARYKOVA
- 104 MÍSTNÍ KOMUNIKACE
- 401 VEŘEJNÉ OSVĚTLENÍ A DATOVÁ SÍŤ MĚSTA
- 402 PŘELOŽKA PODZEMNÍHO VEDENÍ VN
- 801 VEGETAČNÍ ÚPRAVY

Objednatel projektu:	MĚSTO NOVÉ MĚSTO NA MORAVĚ Vratislavovo náměstí 103 592 31 Nové Město na Moravě	PETRPROJEKT Ing. Tomáš Petr Nad Vápenicí 42, 59242, Jíramnov - Benátky tel.: (+420) 605 169 968 email: petr.projekt@gmail.com	
Zodp. projektant:	ING. TOMÁŠ PETR	Stupeň:	DPZ
Zpracoval:	ING. TOMÁŠ PETR	Zák. č.:	105
Akce:		Datum:	01/2025
II/354 NOVÉ MĚSTO N. M. OKRUŽNÍ KŘÍŽOVATKA KOMENSKÉHO NÁMĚSTÍ		Formát:	-
Obsah:		Měřítko:	1:500
KOORDINAČNÍ SITUACE - II. ČÁST		Číslo přílohy:	Číslo paré:
		C.3.2	