


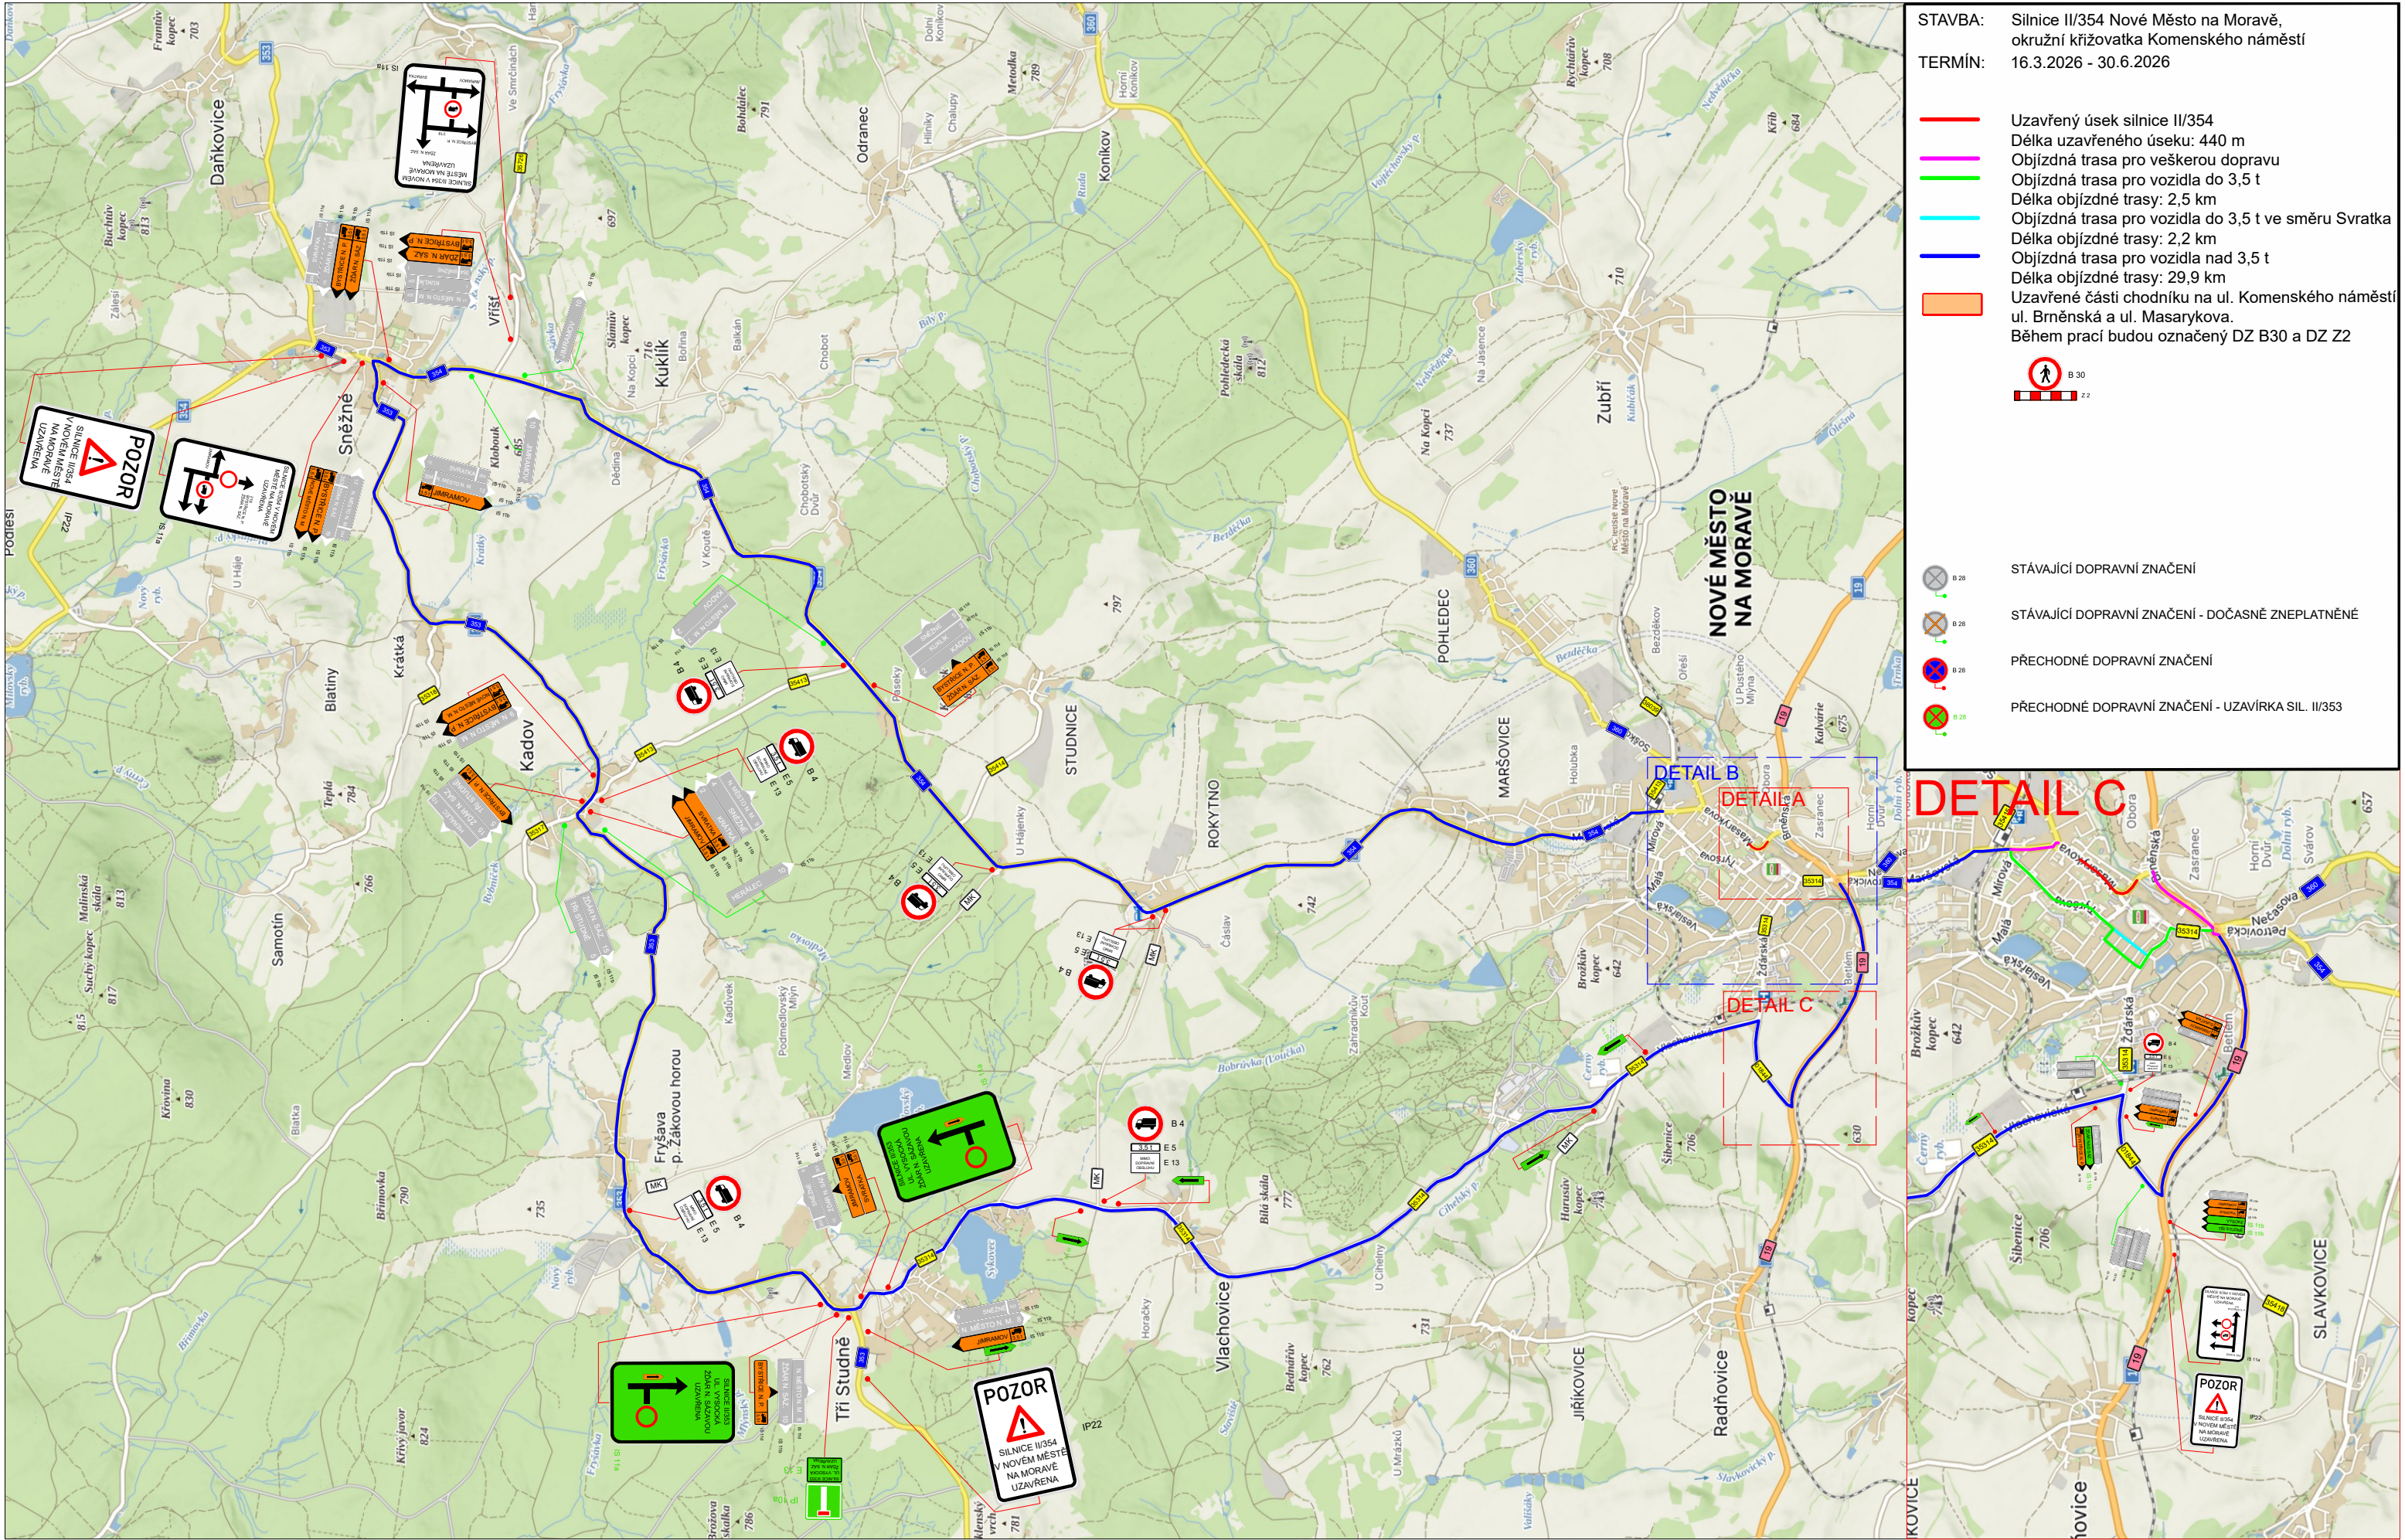

STAVBA: Silnice II/354 Nové Město na Moravě, okružní křižovatka Komenského náměstí

TERMÍN: 16.3.2026 - 30.6.2026

- Uzavřený úsek silnice II/354
- Délka uzavřeného úseku: 440 m
- Objíždňá trasa pro veškerou dopravu
- Objíždňá trasa pro vozidla do 3,5 t
- Délka objíždňé trasy: 2,5 km
- Objíždňá trasa pro vozidla do 3,5 t ve směru Svratka
- Délka objíždňé trasy: 2,2 km
- Objíždňá trasa pro vozidla nad 3,5 t
- Délka objíždňé trasy: 29,9 km
- Uzavřené části chodníku na ul. Komenského náměstí ul. Brněnská a ul. Masarykova.
- Během prací budou označený DZ B30 a DZ Z2



- STÁVAJÍCÍ DOPRAVNÍ ZNAČENÍ
- STÁVAJÍCÍ DOPRAVNÍ ZNAČENÍ - DOČASNĚ ZNEPLATNĚNÉ
- PŘECHODNÉ DOPRAVNÍ ZNAČENÍ
- PŘECHODNÉ DOPRAVNÍ ZNAČENÍ - UZAVÍRKA SIL. II/353

DETAIL C

DETAIL C

POZOR