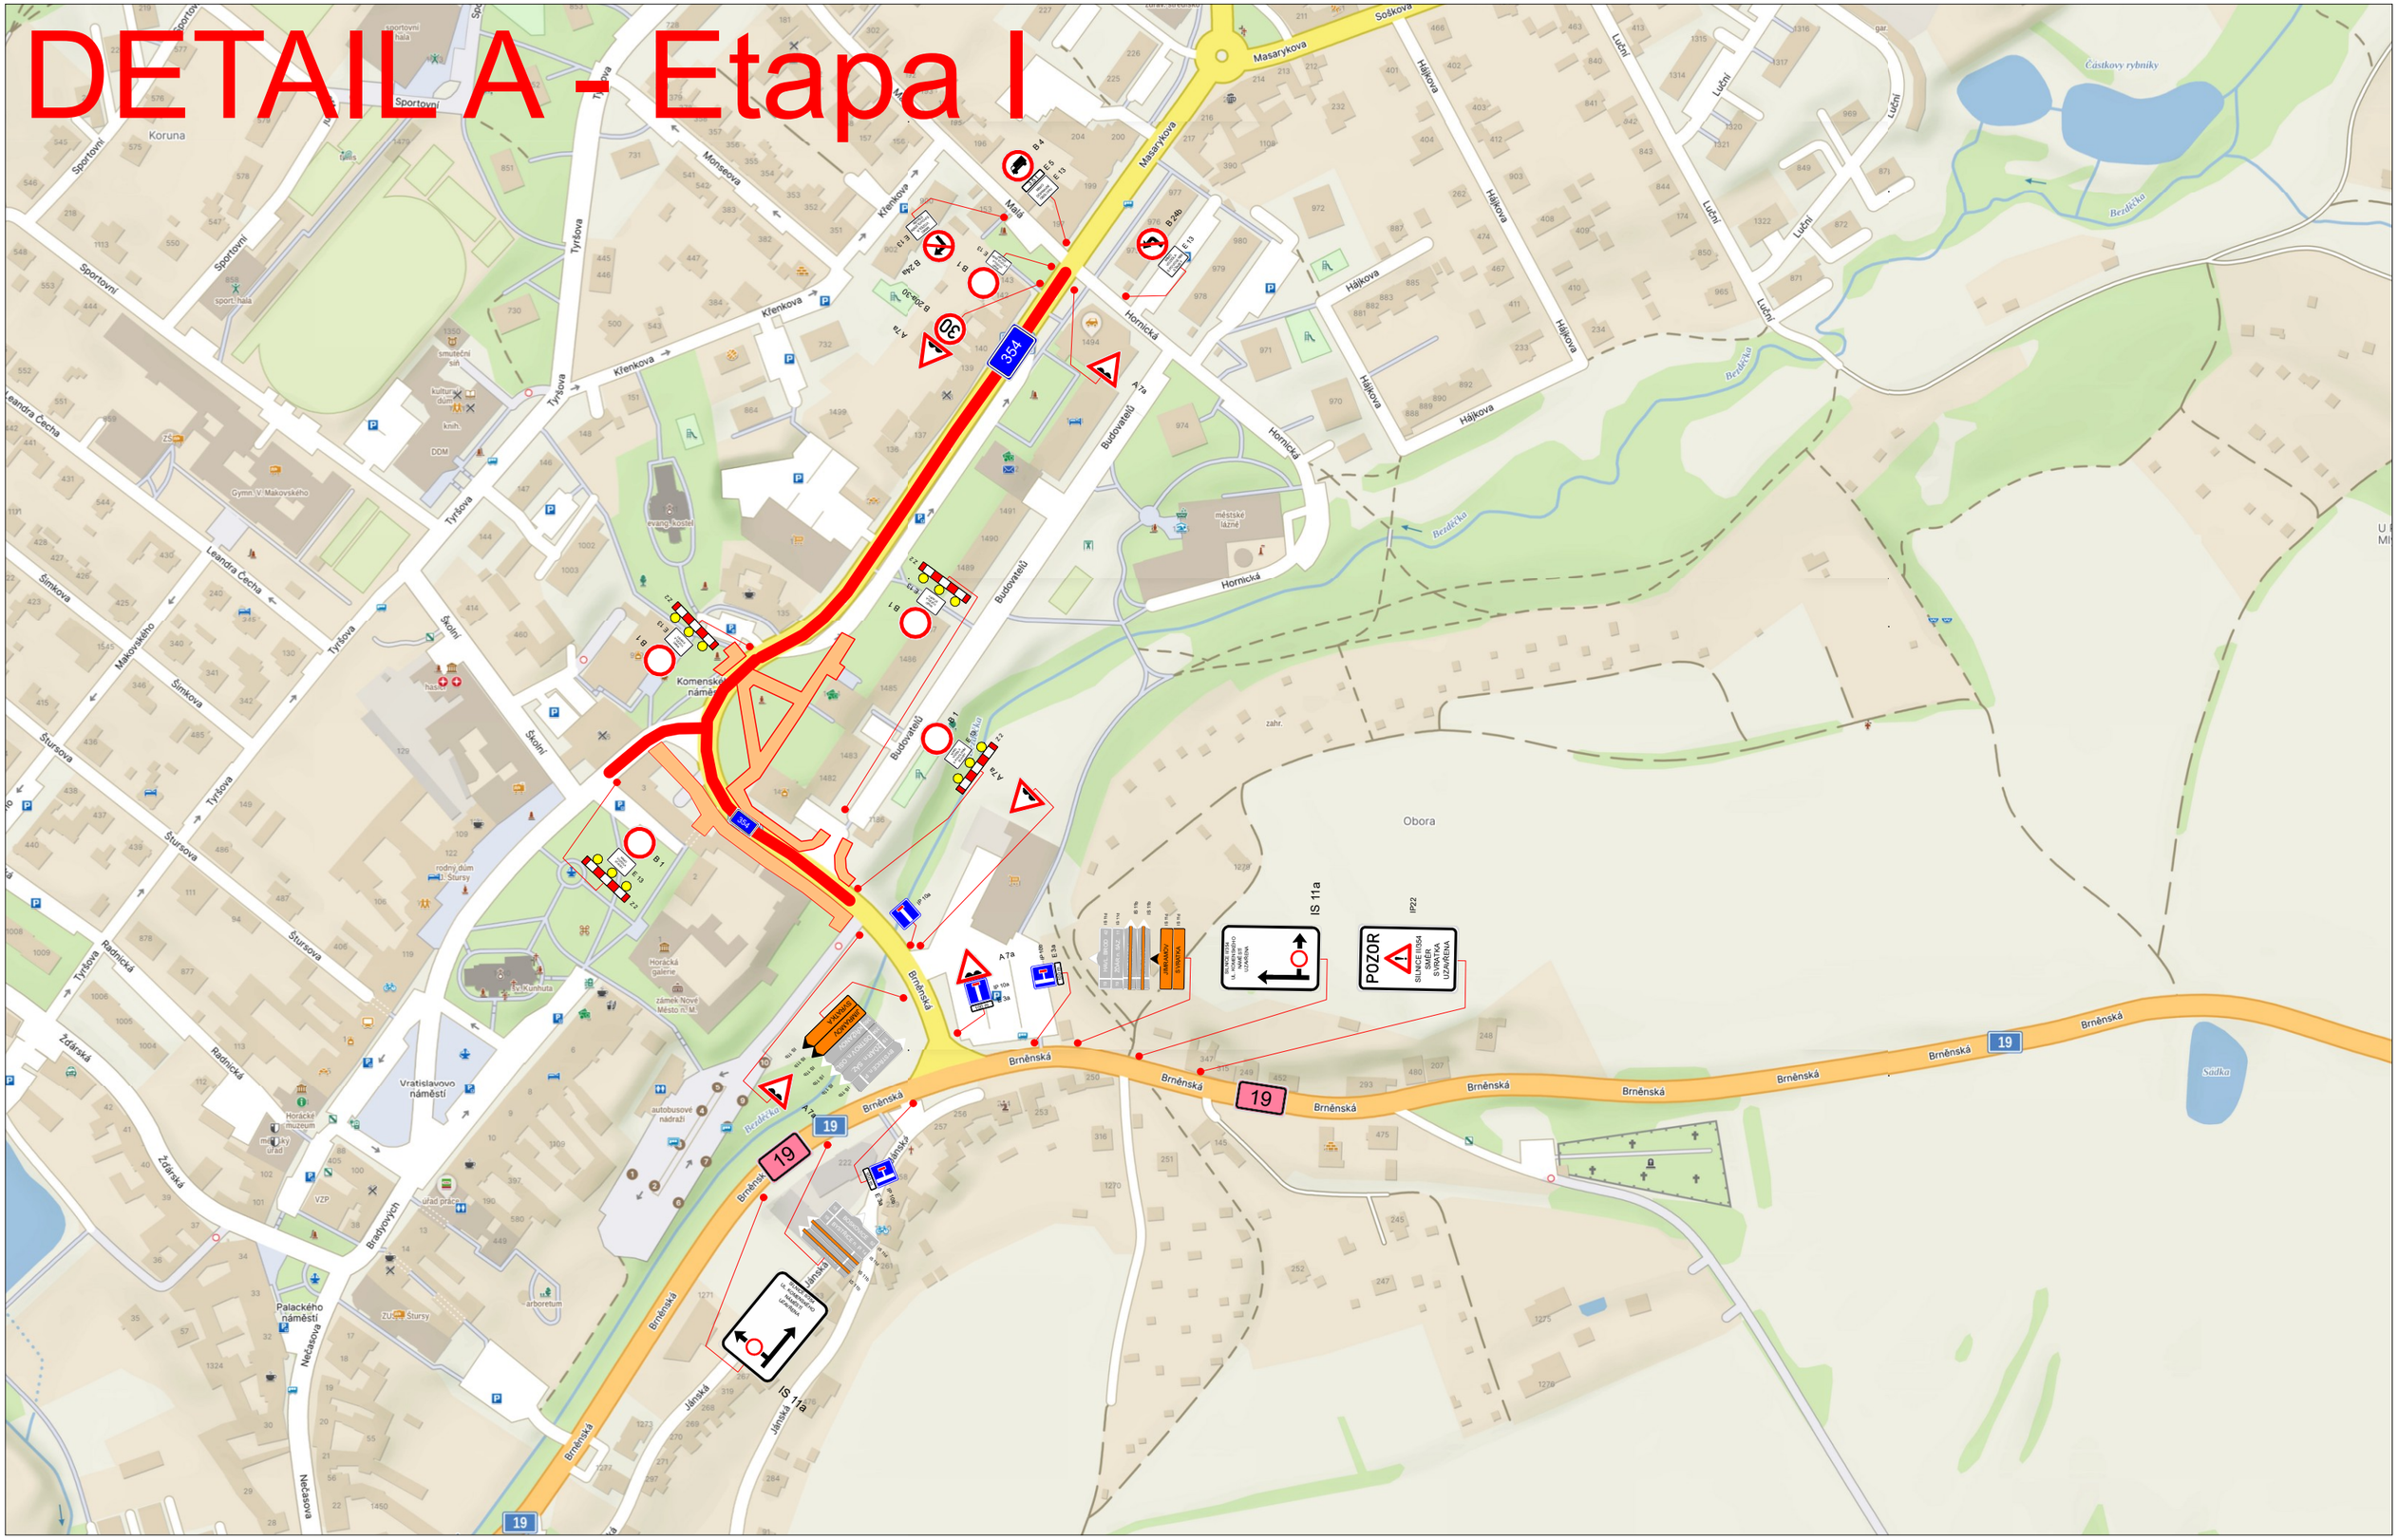DETAIL A - Etapa I