
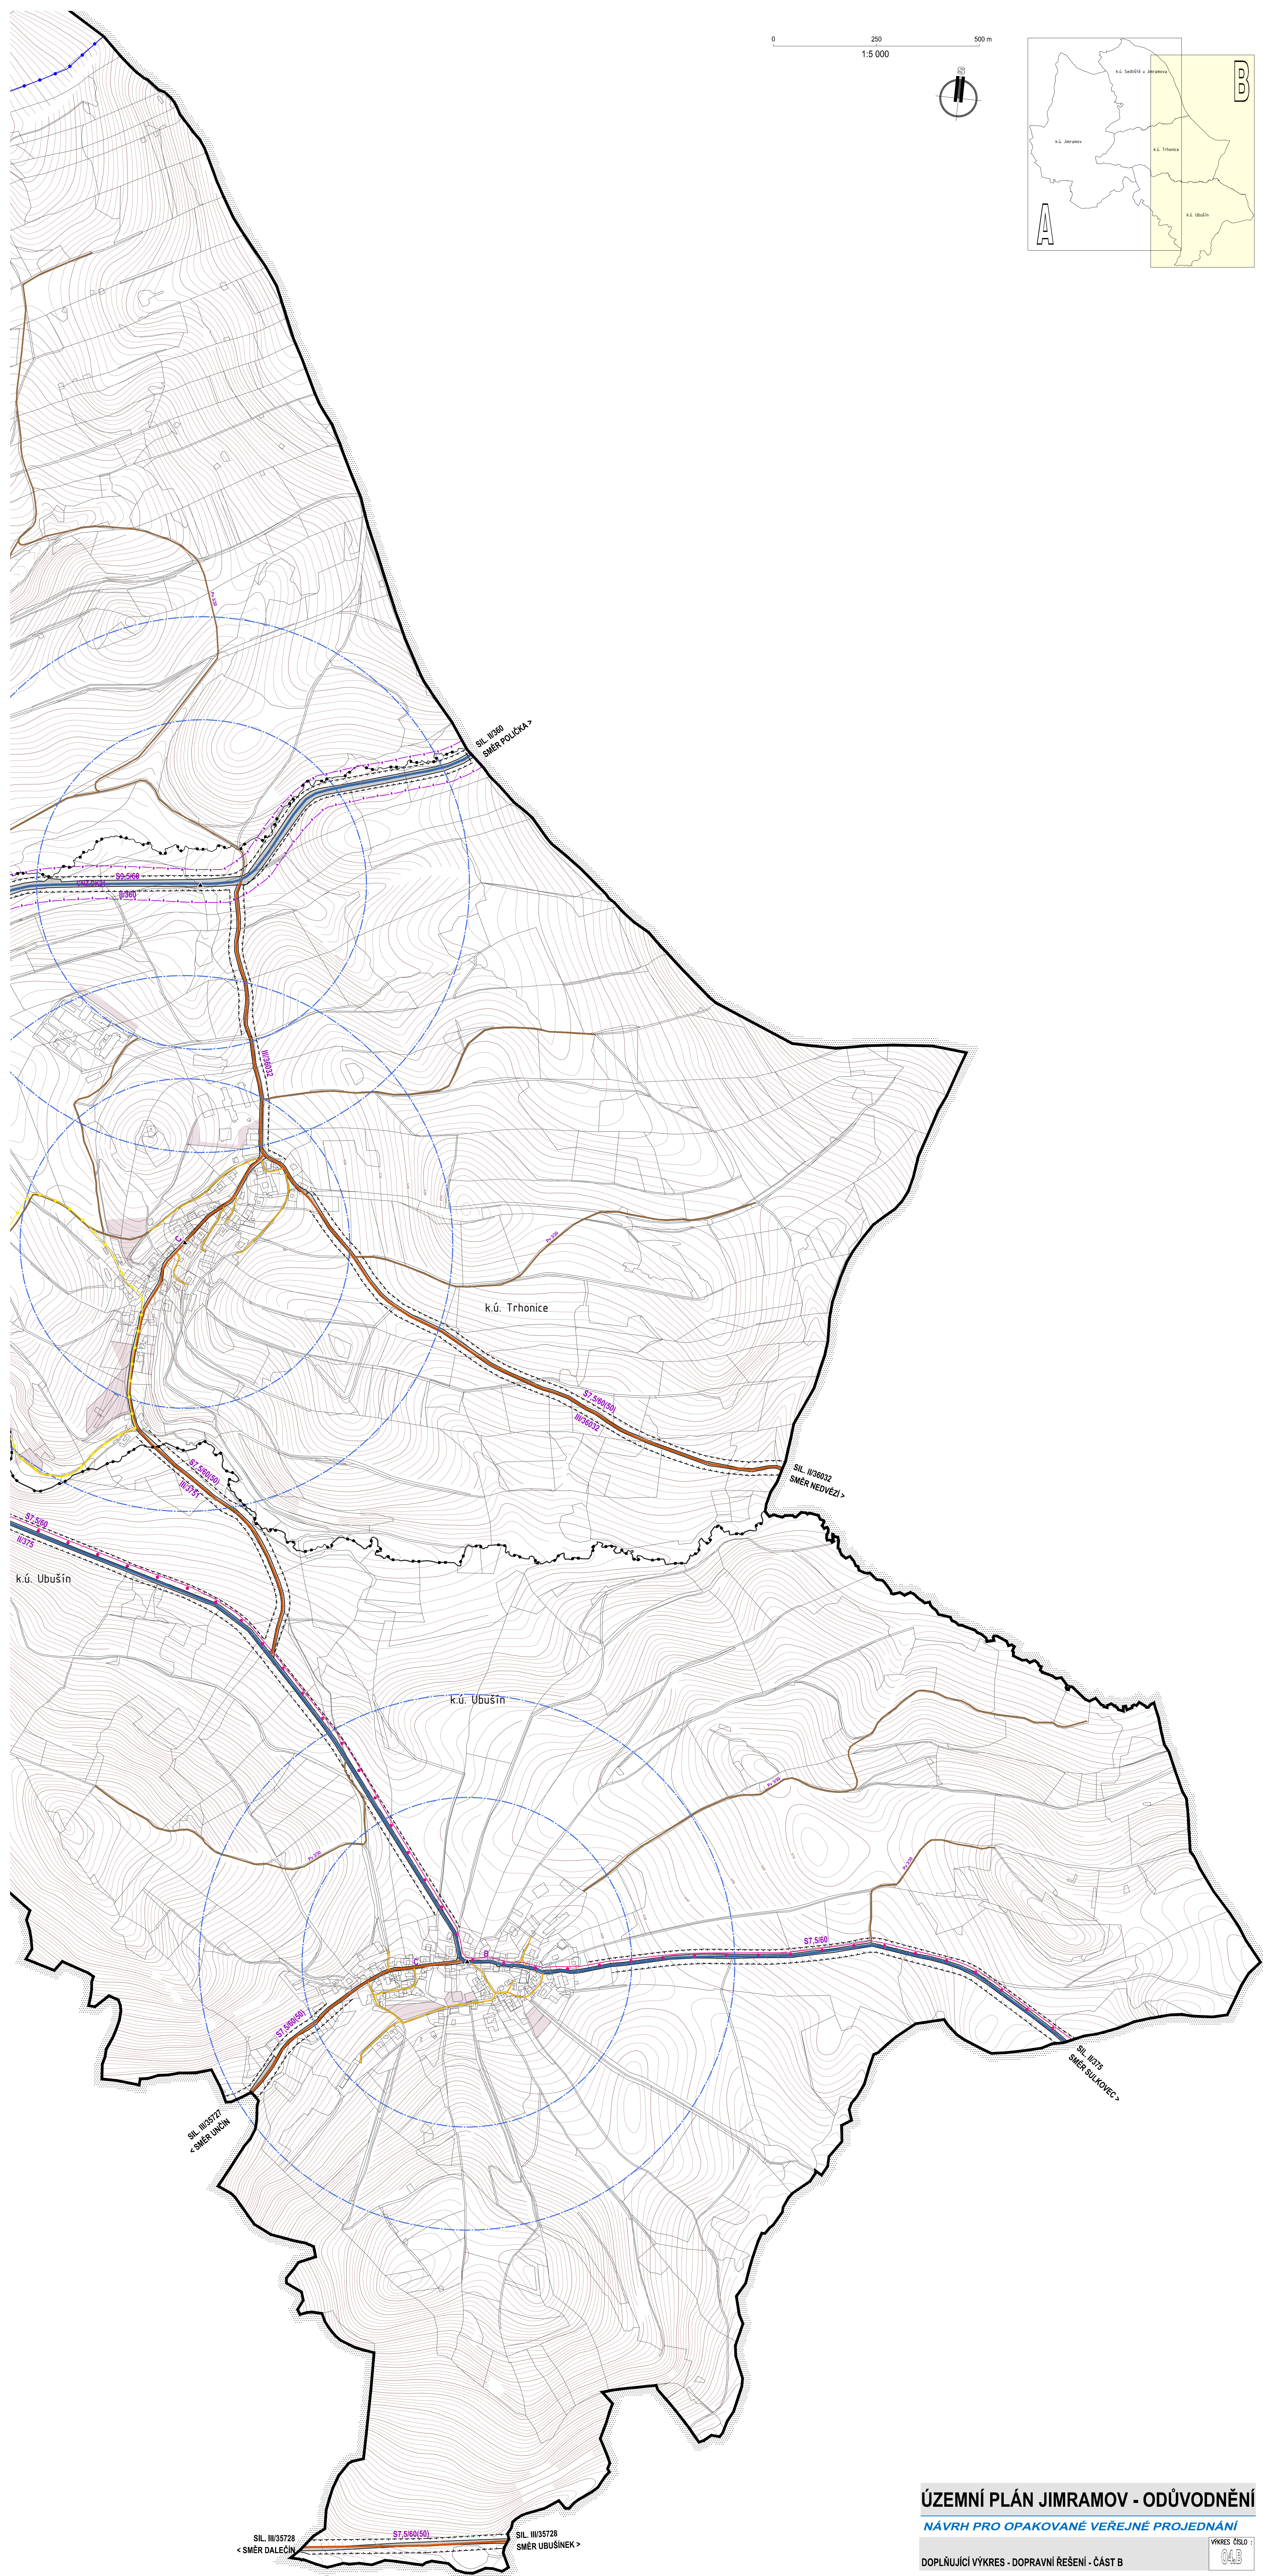
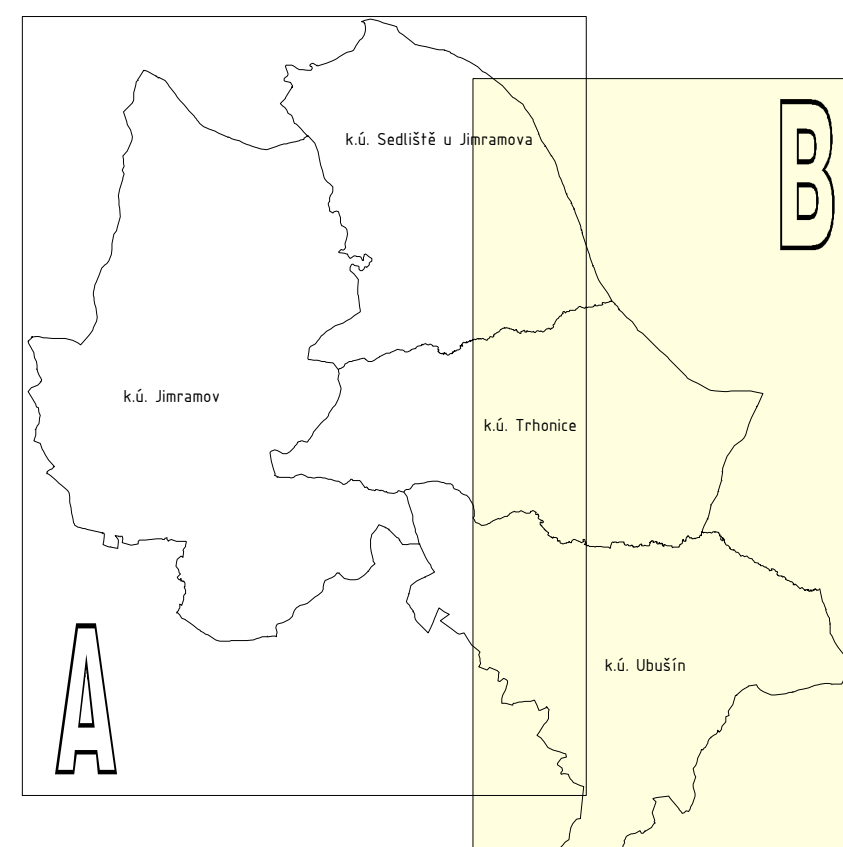


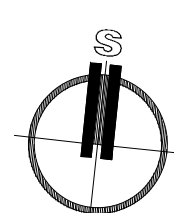

NÁVRH PRO OPAKOVANÉ VEŘEJNÉ PROJEDNÁNÍ

DOPLŇUJÍCÍ VÝKRES - DOPRAVNÍ ŘEŠENÍ - ČÁST B

VÝKRES ČÍSLO :
04B