


HRANICE	
	Řešené území
	Zastavěné území k 10.01.2023
	Zastavitelná plocha
	Transformační plocha
	Plocha změny v krajině
	Územní rezerva

VYBRANÉ PLOCHY S ROZDÍLNÝM ZPŮSOBEM VYUŽITÍ	
GRAFICKÉ ZNÁZORNĚNÍ	
STAV	NÁVRH
	Plochy dopravní infrastruktury
	doprava silniční
	doprava jiná


DOPRAVNÍ INFRASTRUKTURA	
GRAFICKÉ ZNÁZORNĚNÍ	
STAV	NÁVRH
	Silnice III. třídy
	Místní komunikace
	Účelové komunikace
	Autobusová zastávka
	Izochrona dostupnosti 5 a 8 minut zastávek veřejné dopravy
	Značená naučná stezka Okolím Bobrové
	Značená cyklotrasa
	Parkoviště
	Funkční skupina komunikace
	Ochranné pásmo silnice III. třídy
	Vzdušný prostor pro létání v malých a přízemních výškách

VRSTEVNICE	
	Interval vrstevnic po 2 m

P o z n á m k a :
 - Celé správní území je zájmovým územím Ministerstva obrany z hlediska povolání vyjmenovaných druhů staveb.

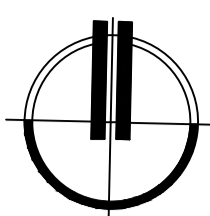

0 250 500 m
 1:5 000

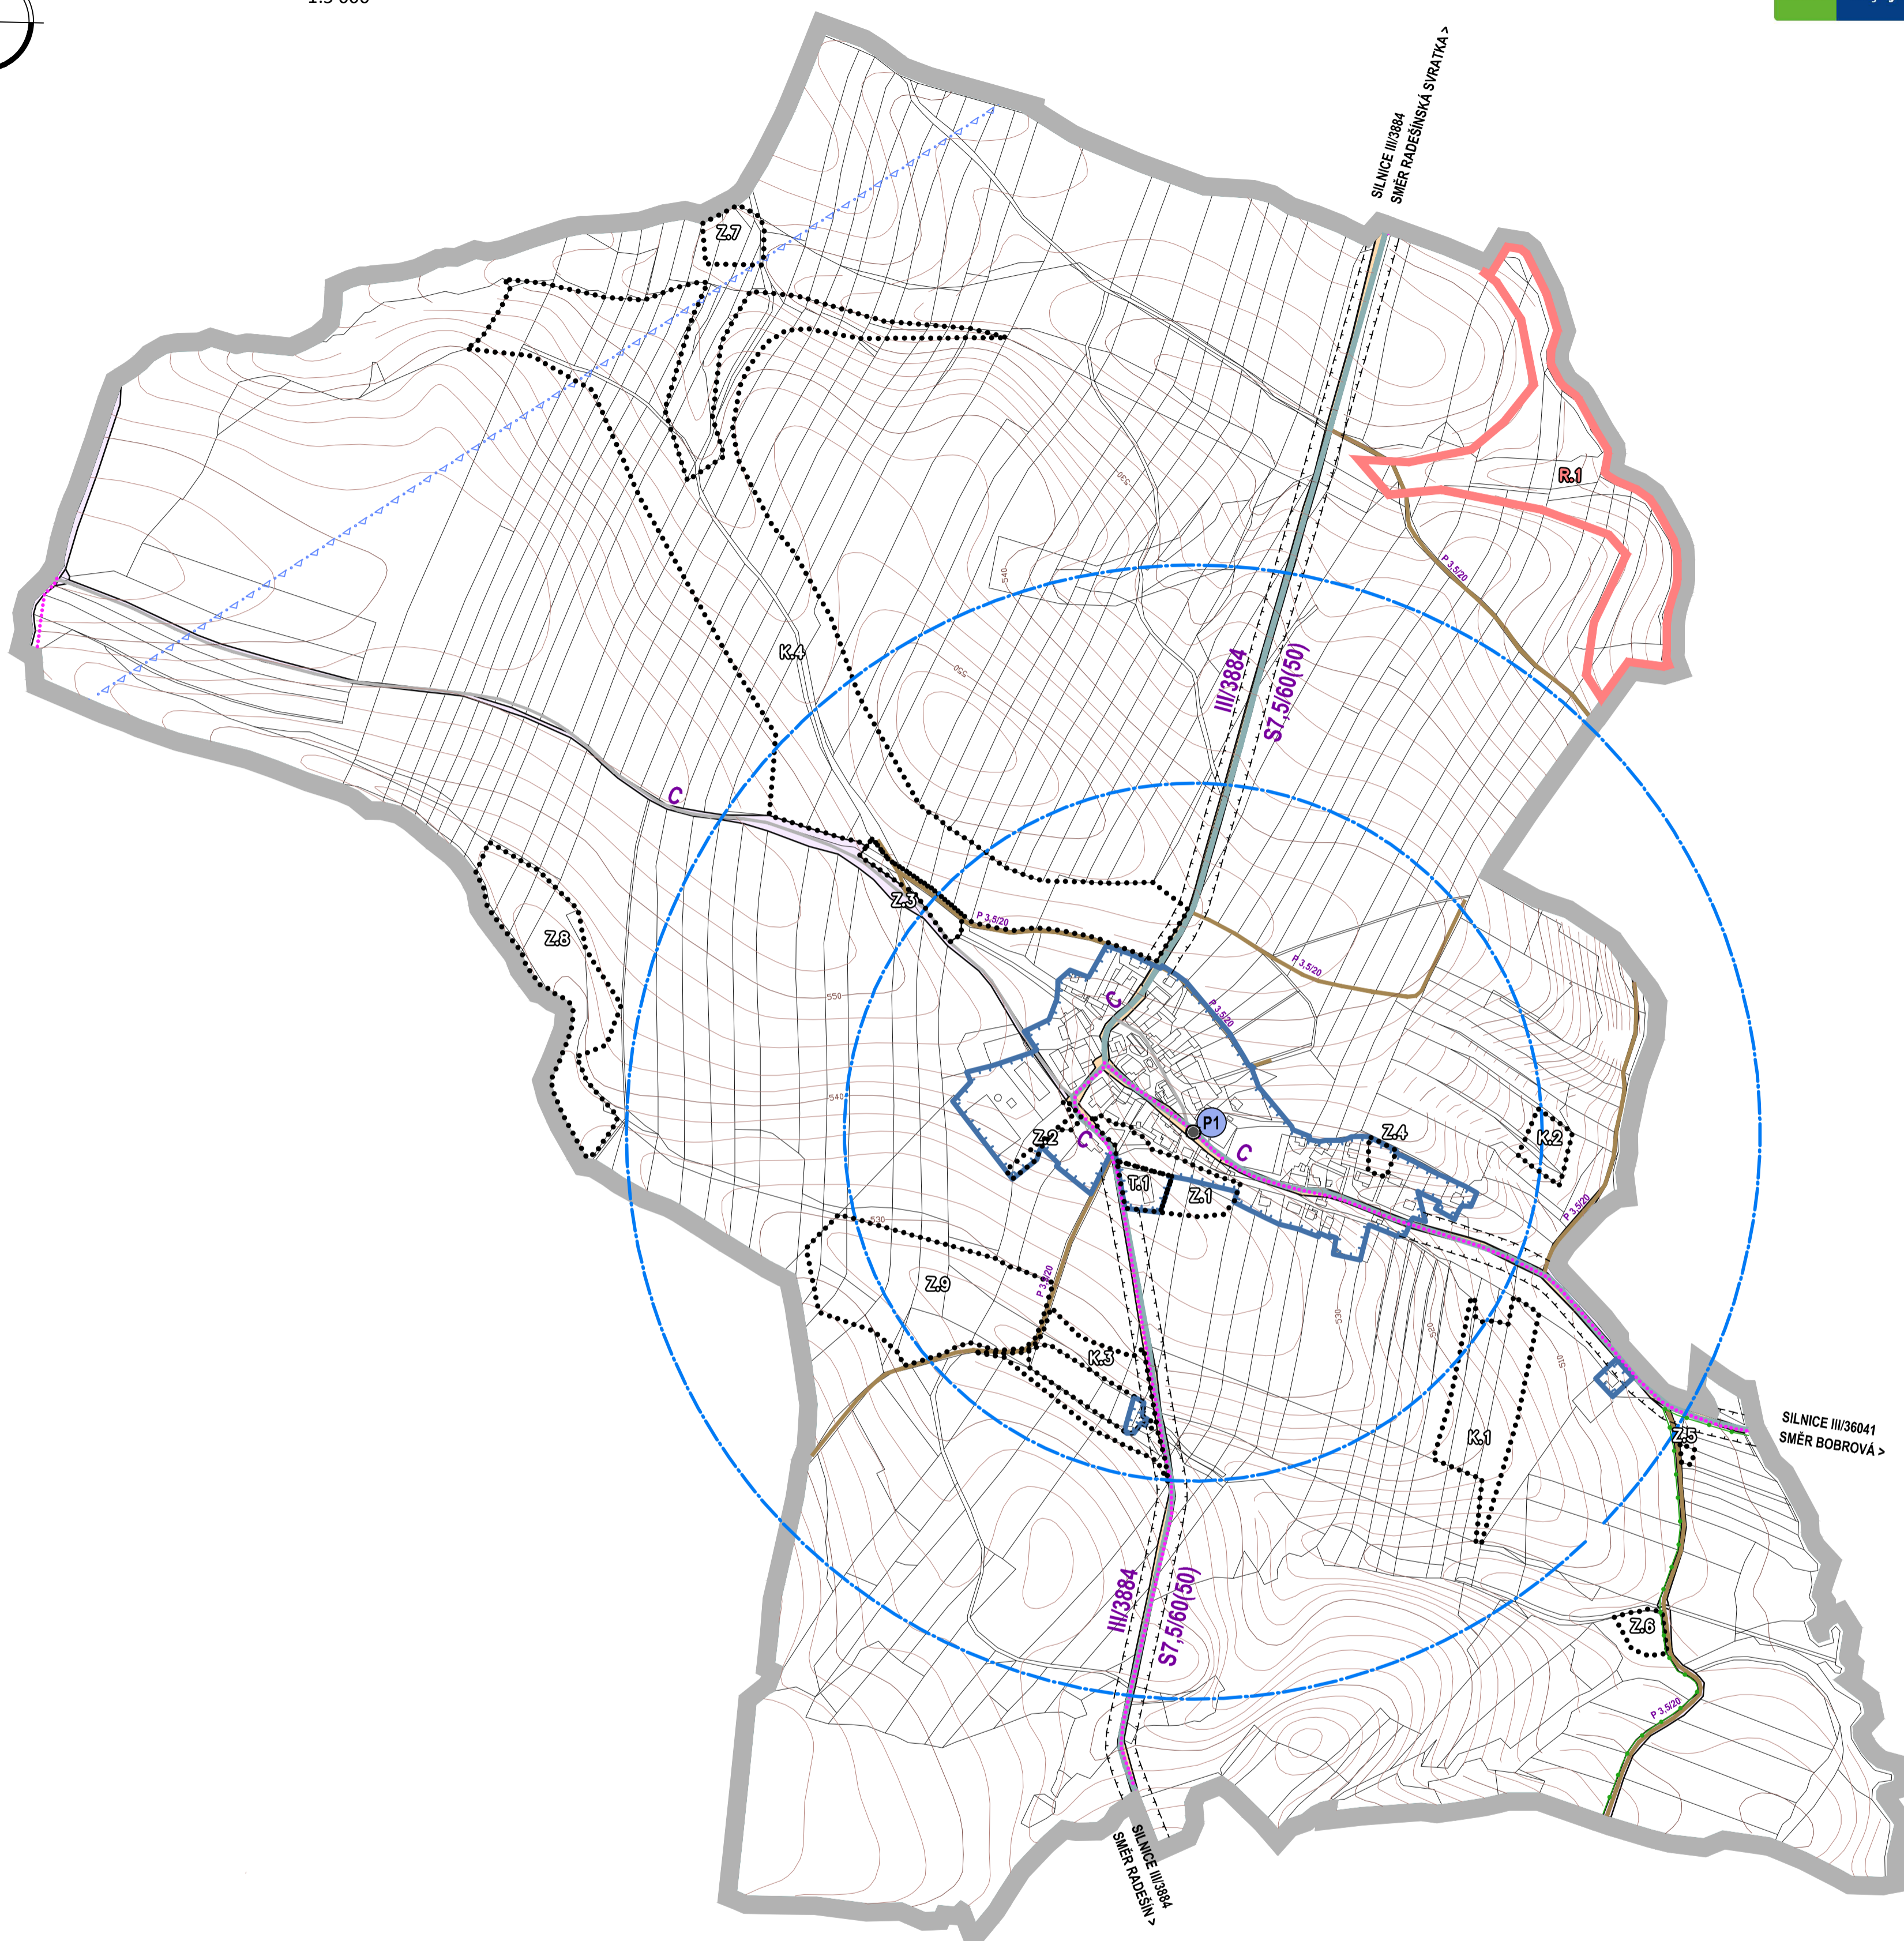

UPRAVENÝ NÁVRH PRO OPAKOVANÉ PROJEDNÁNÍ

ÚZEMNÍ PLÁN PODOLÍ ODŮVODNĚNÍ

ZPRACOVATEL : ING.ARCH. JAN PSOTA, STUDIO-P, NÁDRAŽNÍ 52, 591 01 ŽDĀR NAD SÁZ., IČ: 10116435
 ZPRACOVATELSKÝ KOLEKTIV : ING. ARCH. JAN PSOTA, PAVEL ONDRÁČEK
 POŘIZOVATEL: MĚÚ NOVÉ MĚSTO NA MOR., ODBOR STAVEBNÍ A ŽP, ÚŘAD ÚZEMNÍHO PLÁNOVÁNÍ
 ZAKÁZKOVÉ ČÍSLO : A/II/22 MĚŘÍTKO : 1: 5000 DATUM : BŘEZEN 2026

DOPLŇUJÍCÍ VÝKRES
 DOPRAVNÍ INFRASTRUKTURA

VÝKRES ČÍSLO :
 04

KAPACITA PARKOVIŠŤ

označení	umístění	počet míst	stav	poznámka
P1	obecní úřad	6	stávající	upravit