PODPOŘIL kraj Vysočina

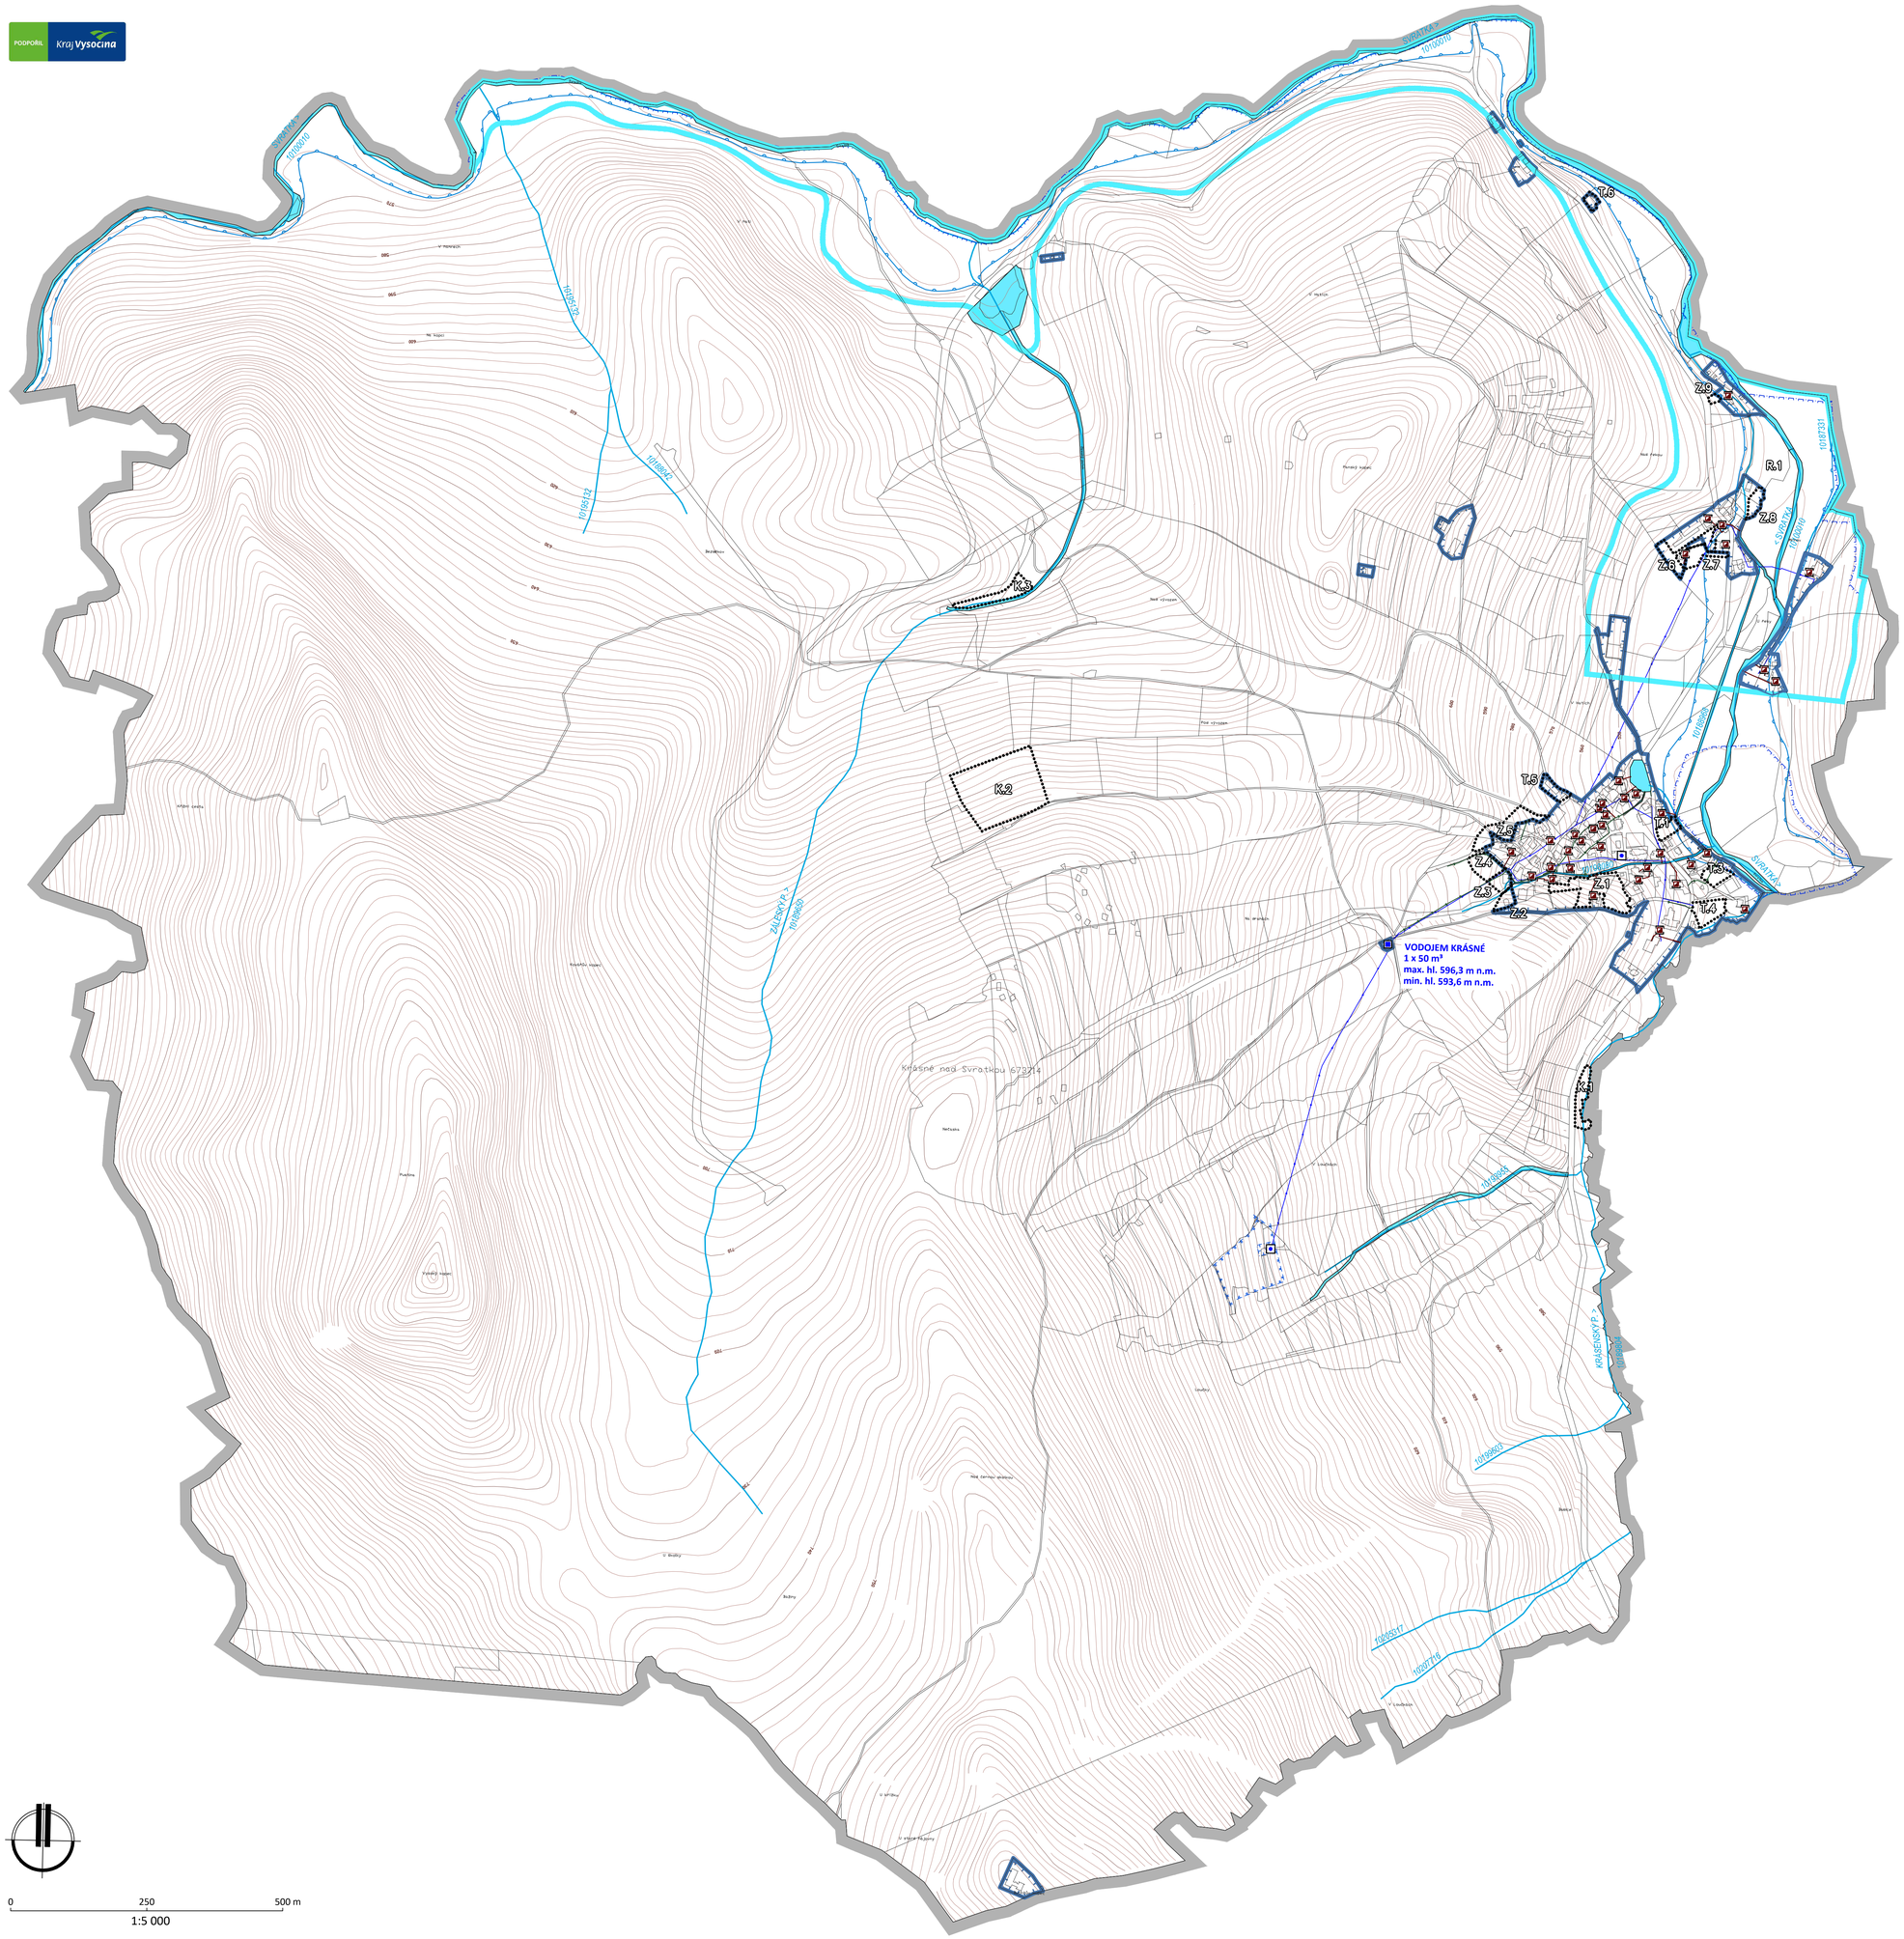

HRANICE A KORIDORY

	Řešené území
	Zastavěné území k 30.04.2025
Z.xx	Zastavitelná plocha
T.xx	Transformační plocha
K.xx	Plocha změny v krajině
R.1	Územní rezerva

VYBRANÉ PLOCHY S ROZDÍLNÝM ZPŮSOBEM VYUŽITÍ

GRAFICKÉ ZNÁZORNĚNÍ			
STAV	NÁVRH	REZERVA	
			Plochy technické infrastruktury vodní hospodářství
			Plochy vodní a vodohospodářské vodní a vodních toků

ZÁSOBOVÁNÍ VODOU, KANALIZACE, VODNÍ HOSPODÁŘSTVÍ

GRAFICKÉ ZNÁZORNĚNÍ		
STAV	NÁVRH	
ZÁSOBOVÁNÍ VODOU		
		Vodovodní řád
		Vodní zdroj
		Vodojem
		Ochranné pásmo vodního zdroje I. a II. stupně
KANALIZACE		
		Kanalizace splašková
		Domovní čistírna odpadních vod
VODNÍ HOSPODÁŘSTVÍ		
10198043		Vodní toky, název, IDVT
		Záplavové území Q100
		Plocha určená k rozlivu povodně

P o z n á m k a :
- Celé správní území náleží do chráněné oblasti přirozené akumulace vod (CHOPAV) Žďárské vrchy.

VRSTEVNICE

	Interval vrstevnic po 2 m

0 250 500 m
1:5 000

NÁVRH PRO OPAKOVANÉ VEŘEJNÉ PROJEDNÁNÍ

ÚZEMNÍ PLÁN KRÁSNÉ
ODŮVODNĚNÍ

ZPRACOVATEL : ING.ARCH. JAN PSOTA, STUDIO-P, NÁDRAŽNÍ 52, 591 01 ŽĎÁR NAD SÁZ., IČ: 10116435
ZPRACOVATELSKÝ KOLEKTIV : ING. ARCH. JAN PSOTA, PAVEL ONDRÁČEK
POŘIZOVATEL : MěÚ NOVÉ MĚSTO NA MOR., ÚŘAD ÚZEMNÍHO PLÁNOVÁNÍ, ODBOR STAVEBNÍ A ŽP

ZAKÁZKOVÉ ČÍSLO : A/I/22 MĚŘÍTKO : 1: 5000 DATUM : KVĚTEN 2026

DOPLŇUJÍCÍ VÝKRES
ZÁSOBOVÁNÍ VODOU, KANALIZACE, VODNÍ HOSPODÁŘSTVÍ

VÝKRES ČÍSLO : 05