

ZMĚNA Č. 1 ÚZEMNÍHO PLÁNU RADEŠÍN

KOORDINAČNÍ VÝKRES

LEGENDA

- řešené území
- hranice zastavěného území aktualizovaná k 1.9.2024
- Z1 zastavitelné plochy
- T1 transformační plochy
- K1 plochy změny v krajině
- CNU D koridor nad plochami s rozdílným způsobem využití
- CNU D5-X koridor nad plochami s rozdílným způsobem využití (D5-X, D4-X) rušené
- R1 územní rezerva pro funkci SV - smíšená obytná venkovská
- budovy dle katastru nemovitostí 09/2024
- parcely dle katastru nemovitostí 09/2024

územní systém ekologické stability

- RBK.1400 RBK - regionální biokoridor
- LBC.1 LBC - lokální biocentrum
- LBK.2 LBK - lokální biokoridor

- nemovitá kulturní památka
- válečné hroby
- drobná sakrální stavba
- chráněný pohled
- pohledová osa
- území s archeologickými nálezy
- trafostanice
- vedení elektrické energie VN
- ochranné pásmo vedení elektrické energie
- vedení plynovodu STL
- komunikační vedení
- ČOV - stav
- ČOV - návrh
- čerpací stanice na kanalizaci - stav
- čerpací stanice na kanalizaci - návrh
- dešťová - stav
- splašková - stav
- splašková - návrh
- pásmo ochrany prostředí
- vodojem
- úpravna vody
- čerpací stanice na vodovodu
- vodovod - stav
- vodovod - návrh
- vodní zdroj
- ochranné pásmo vodního zdroje
- vodní útvar povrchových vod tekoucích
- aktivní zóna záplavového území
- záplavové území Q100


plochy s rozdílným způsobem využití

- AL - trvalé travní porosty
- AP - orná půda
- DS - doprava silniční
- LU - lesní všeobecné
- MU - smíšené krajinné všeobecné .k - kulturně historické zájmy
- OK - občanské vybavení komerční
- OX - občanské vybavení jiné
- PU - veřejná prostranství všeobecná
- PX - veřejná prostranství jiná
- RI - rekreace individuální
- SV - smíšené obytné venkovské
- SX - smíšené obytné jiné
- TU - technická infrastruktura všeobecná
- WU - vodní a vodohospodářské všeobecné
- ZO - zeleň ochranná a izolační
- ZS - zeleň sídelní ostatní
- ZZ - zeleň zahradní a sadová

„Celé správní území obce je situováno ve vzdušném prostoru pro létání v malých a přizemních výškách Ministerstva obrany“

„Celé správní území je zájmovým územím Ministerstva obrany z hlediska povolování vyjmenovaných druhů staveb“

- silnice II. třídy
- silnice III. třídy
- cyklistická stezka
- ochranné pásmo silnic II. a III. třídy
- pěší stezka
- stav
- návrh
- vzdálenost 30 m od okraje lesa

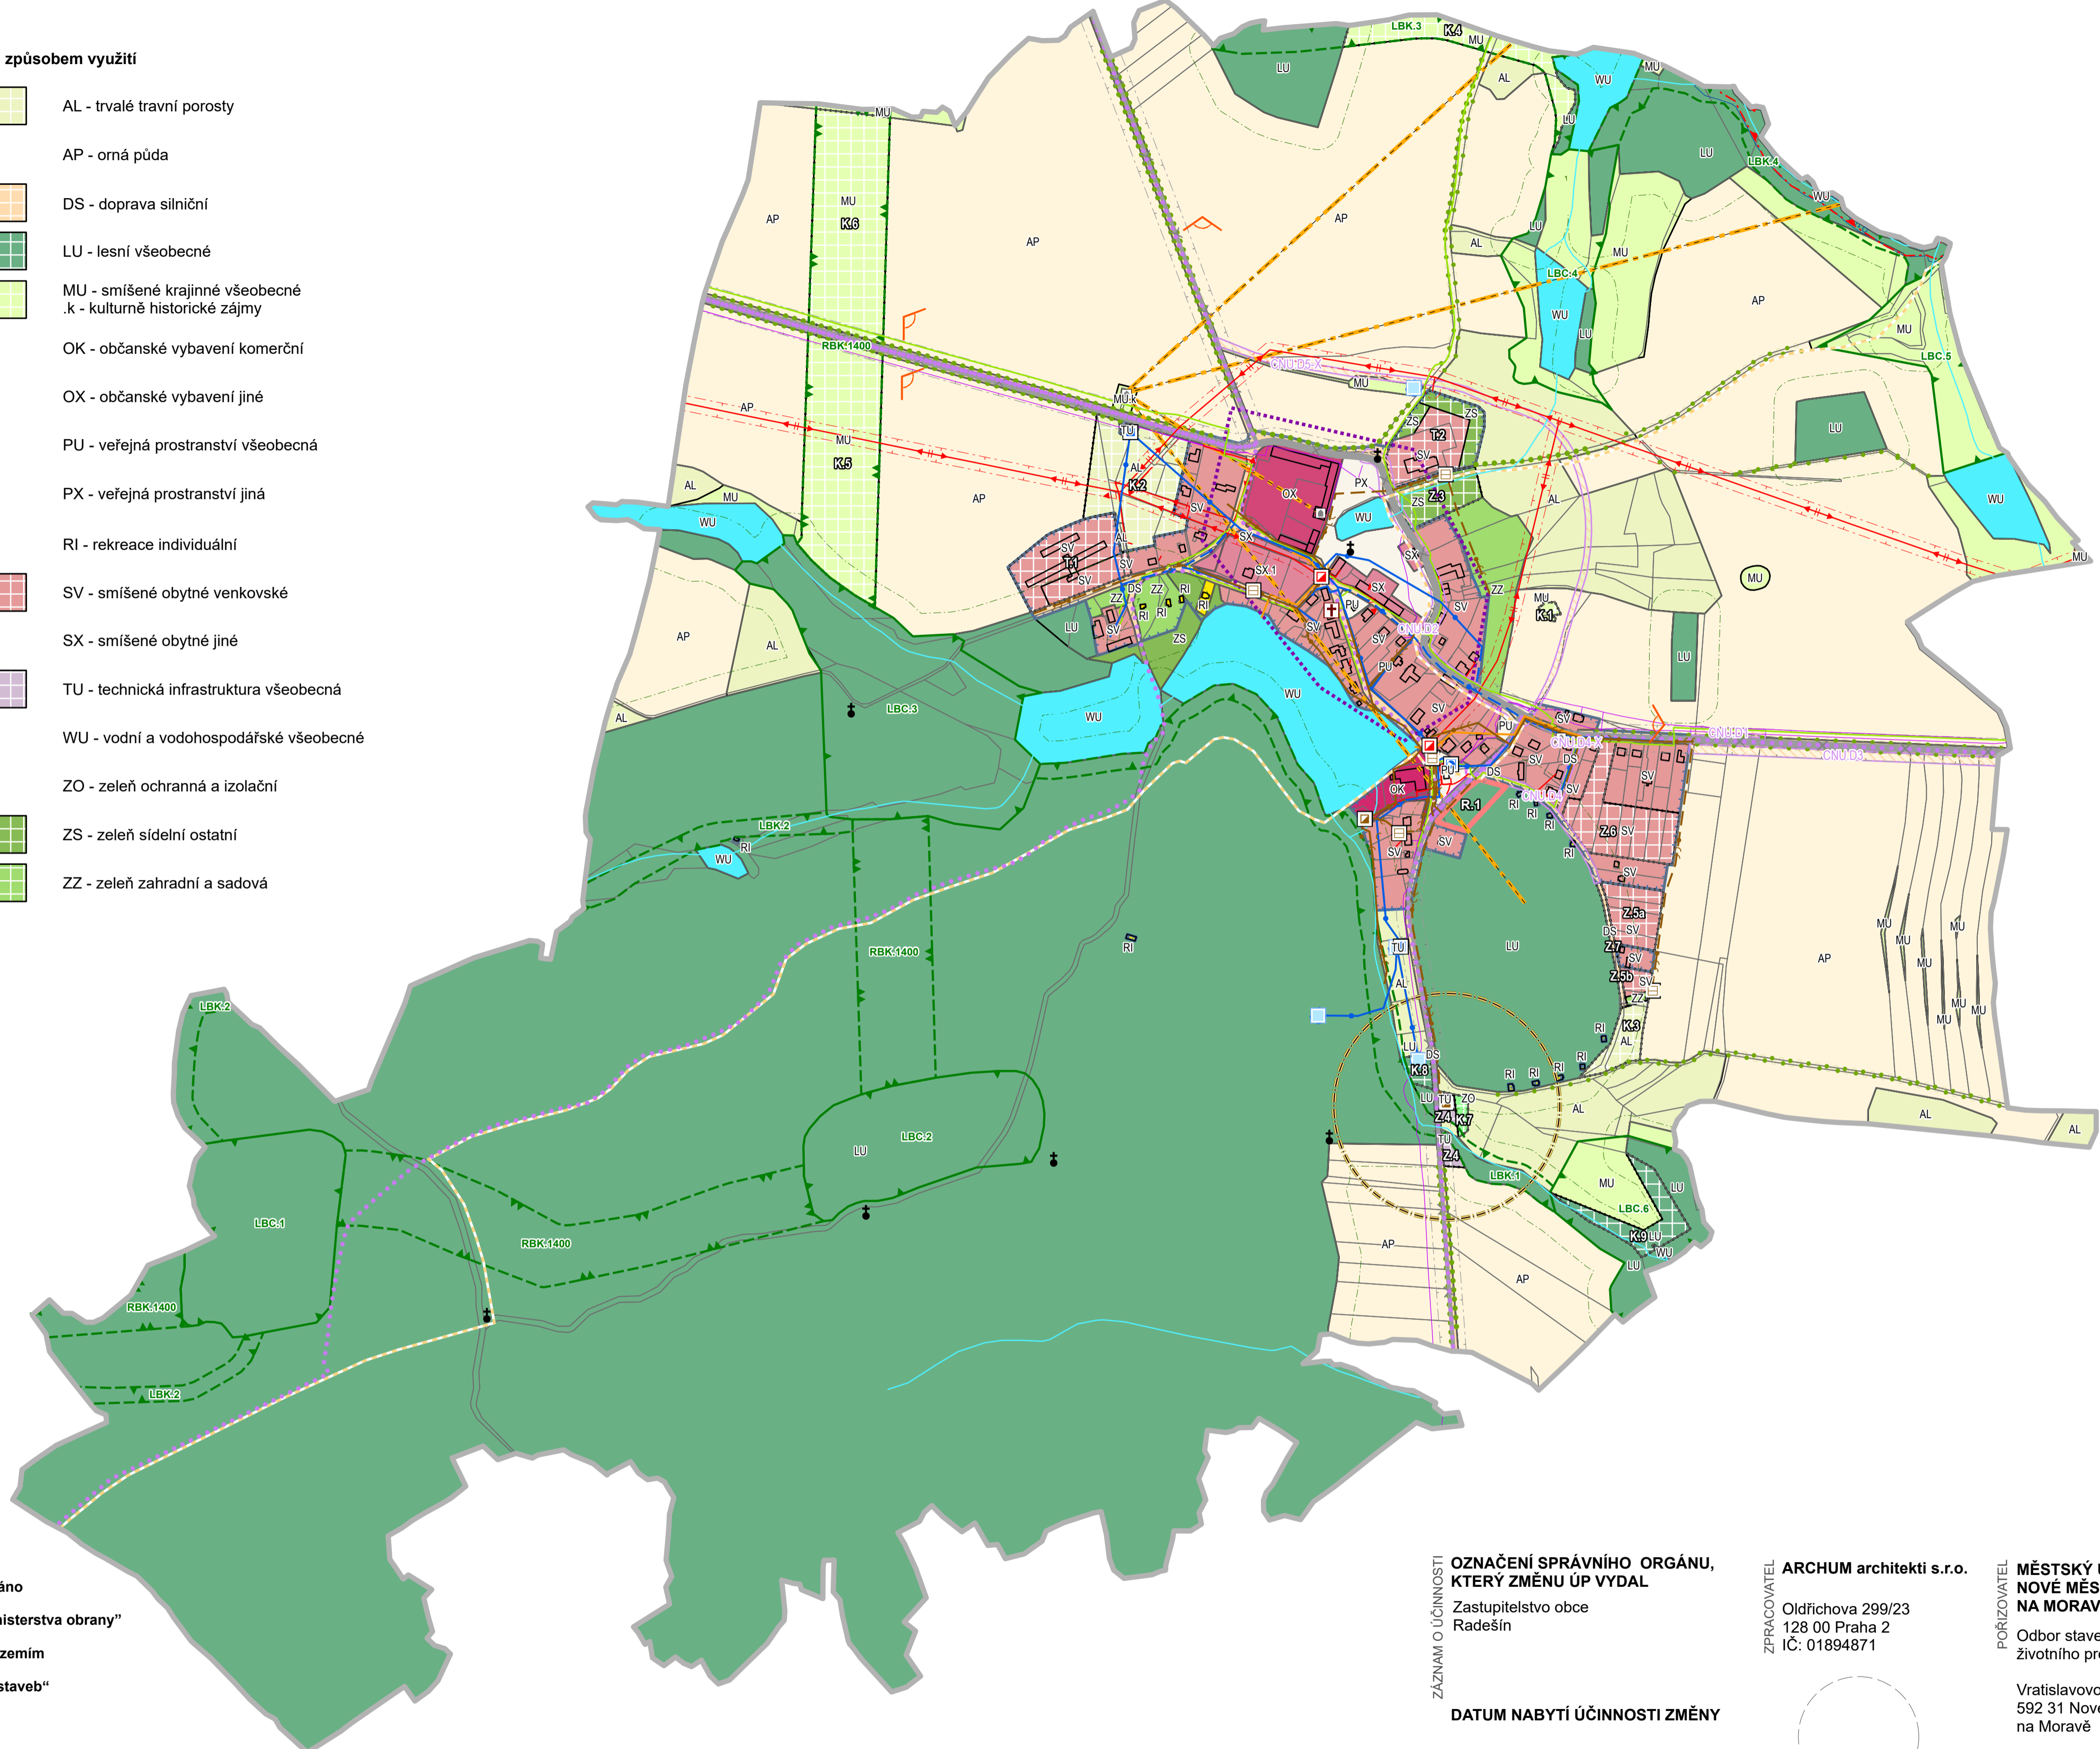

OZNAČENÍ SPRÁVNÍHO ORGÁNU, KTERÝ ZMĚNU ÚP VYDAL

Zastupitelstvo obce Radešín

DATUM NABÝTÍ ÚČINNOSTI ZMĚNY

OPRÁVNĚNÁ ÚŘEDNÍ OSOBA POŘIZOVATELE (razítko, podpis)

Bc. Linda Nejedlá
samostatný odborný referent
Městského úřadu
Nové Město na Moravě

ARCHUM architekti s.r.o.
Oldřichova 299/23
128 00 Praha 2
IČ: 01894871

ZODPOVĚDNÝ PROJEKTANT
Ing. arch. Michal Petr
ČKA 4516

MĚSTSKÝ ÚŘAD NOVÉ MĚSTO NA MORAVĚ
Odbor stavební a životního prostředí

Vratislavovo náměstí 103
592 31 Nové Město na Moravě

OPRÁVNĚNÁ ÚŘEDNÍ OSOBA POŘIZOVATELE
Bc. Nejedlá Linda

OBEC RADEŠÍN
Obec Radešín
Radešín 58
592 55 Boborová

URČENÝ ZASTUPITEL
Ing. Miloslav Škorpík
starosta obce

**ZMĚNA Č. 1 ÚZEMNÍHO PLÁNU RADEŠÍN
KOORDINAČNÍ VÝKRES
NÁVRH PRO OPAKOVANÉ PROJEDNÁNÍ**

FORMÁT	A1	SOUBORNICE	S-JTSK	MĚŘITVO	1 : 5 000	DATUM	květen 2026	Č. VÝPŘESU	4
--------	----	------------	--------	---------	-----------	-------	-------------	------------	----------