


ZMĚNA Č. 1 ÚZEMNÍHO PLÁNU RADEŠÍN

KONCEPCE TECHNICKÉ INFRASTRUKTURY

LEGENDA

- řešené území
- hranice zastavěného území aktualizovaná k 1.9.2024
- Z1 zastavitelné plochy
- T1 transformační plochy
- K1 plochy změny v krajině
- R1 územní rezerva
- budovy dle katastru nemovitostí 09/2024
- parcely dle katastru nemovitostí 09/2024
- trafostanice
- > vedení elektrické energie VN
- ochranné pásmo vedení elektrické energie
- vedení plynovodu STL
- komunikační vedení
- ČOV - stav
- ČOV - návrh
- čerpací stanice na kanalizaci - stav
- čerpací stanice na kanalizaci - návrh
- > dešťová - stav
- > splašková - stav
- > splašková - návrh
- pásmo ochrany prostředí
- vodojem
- úpravna vody
- čerpací stanice na vodovodu
- vodovod - stav
- vodovod - návrh
- vodní zdroj
- ochranné pásmo vodního zdroje
- vodní útvar povrchových vod tekoucích

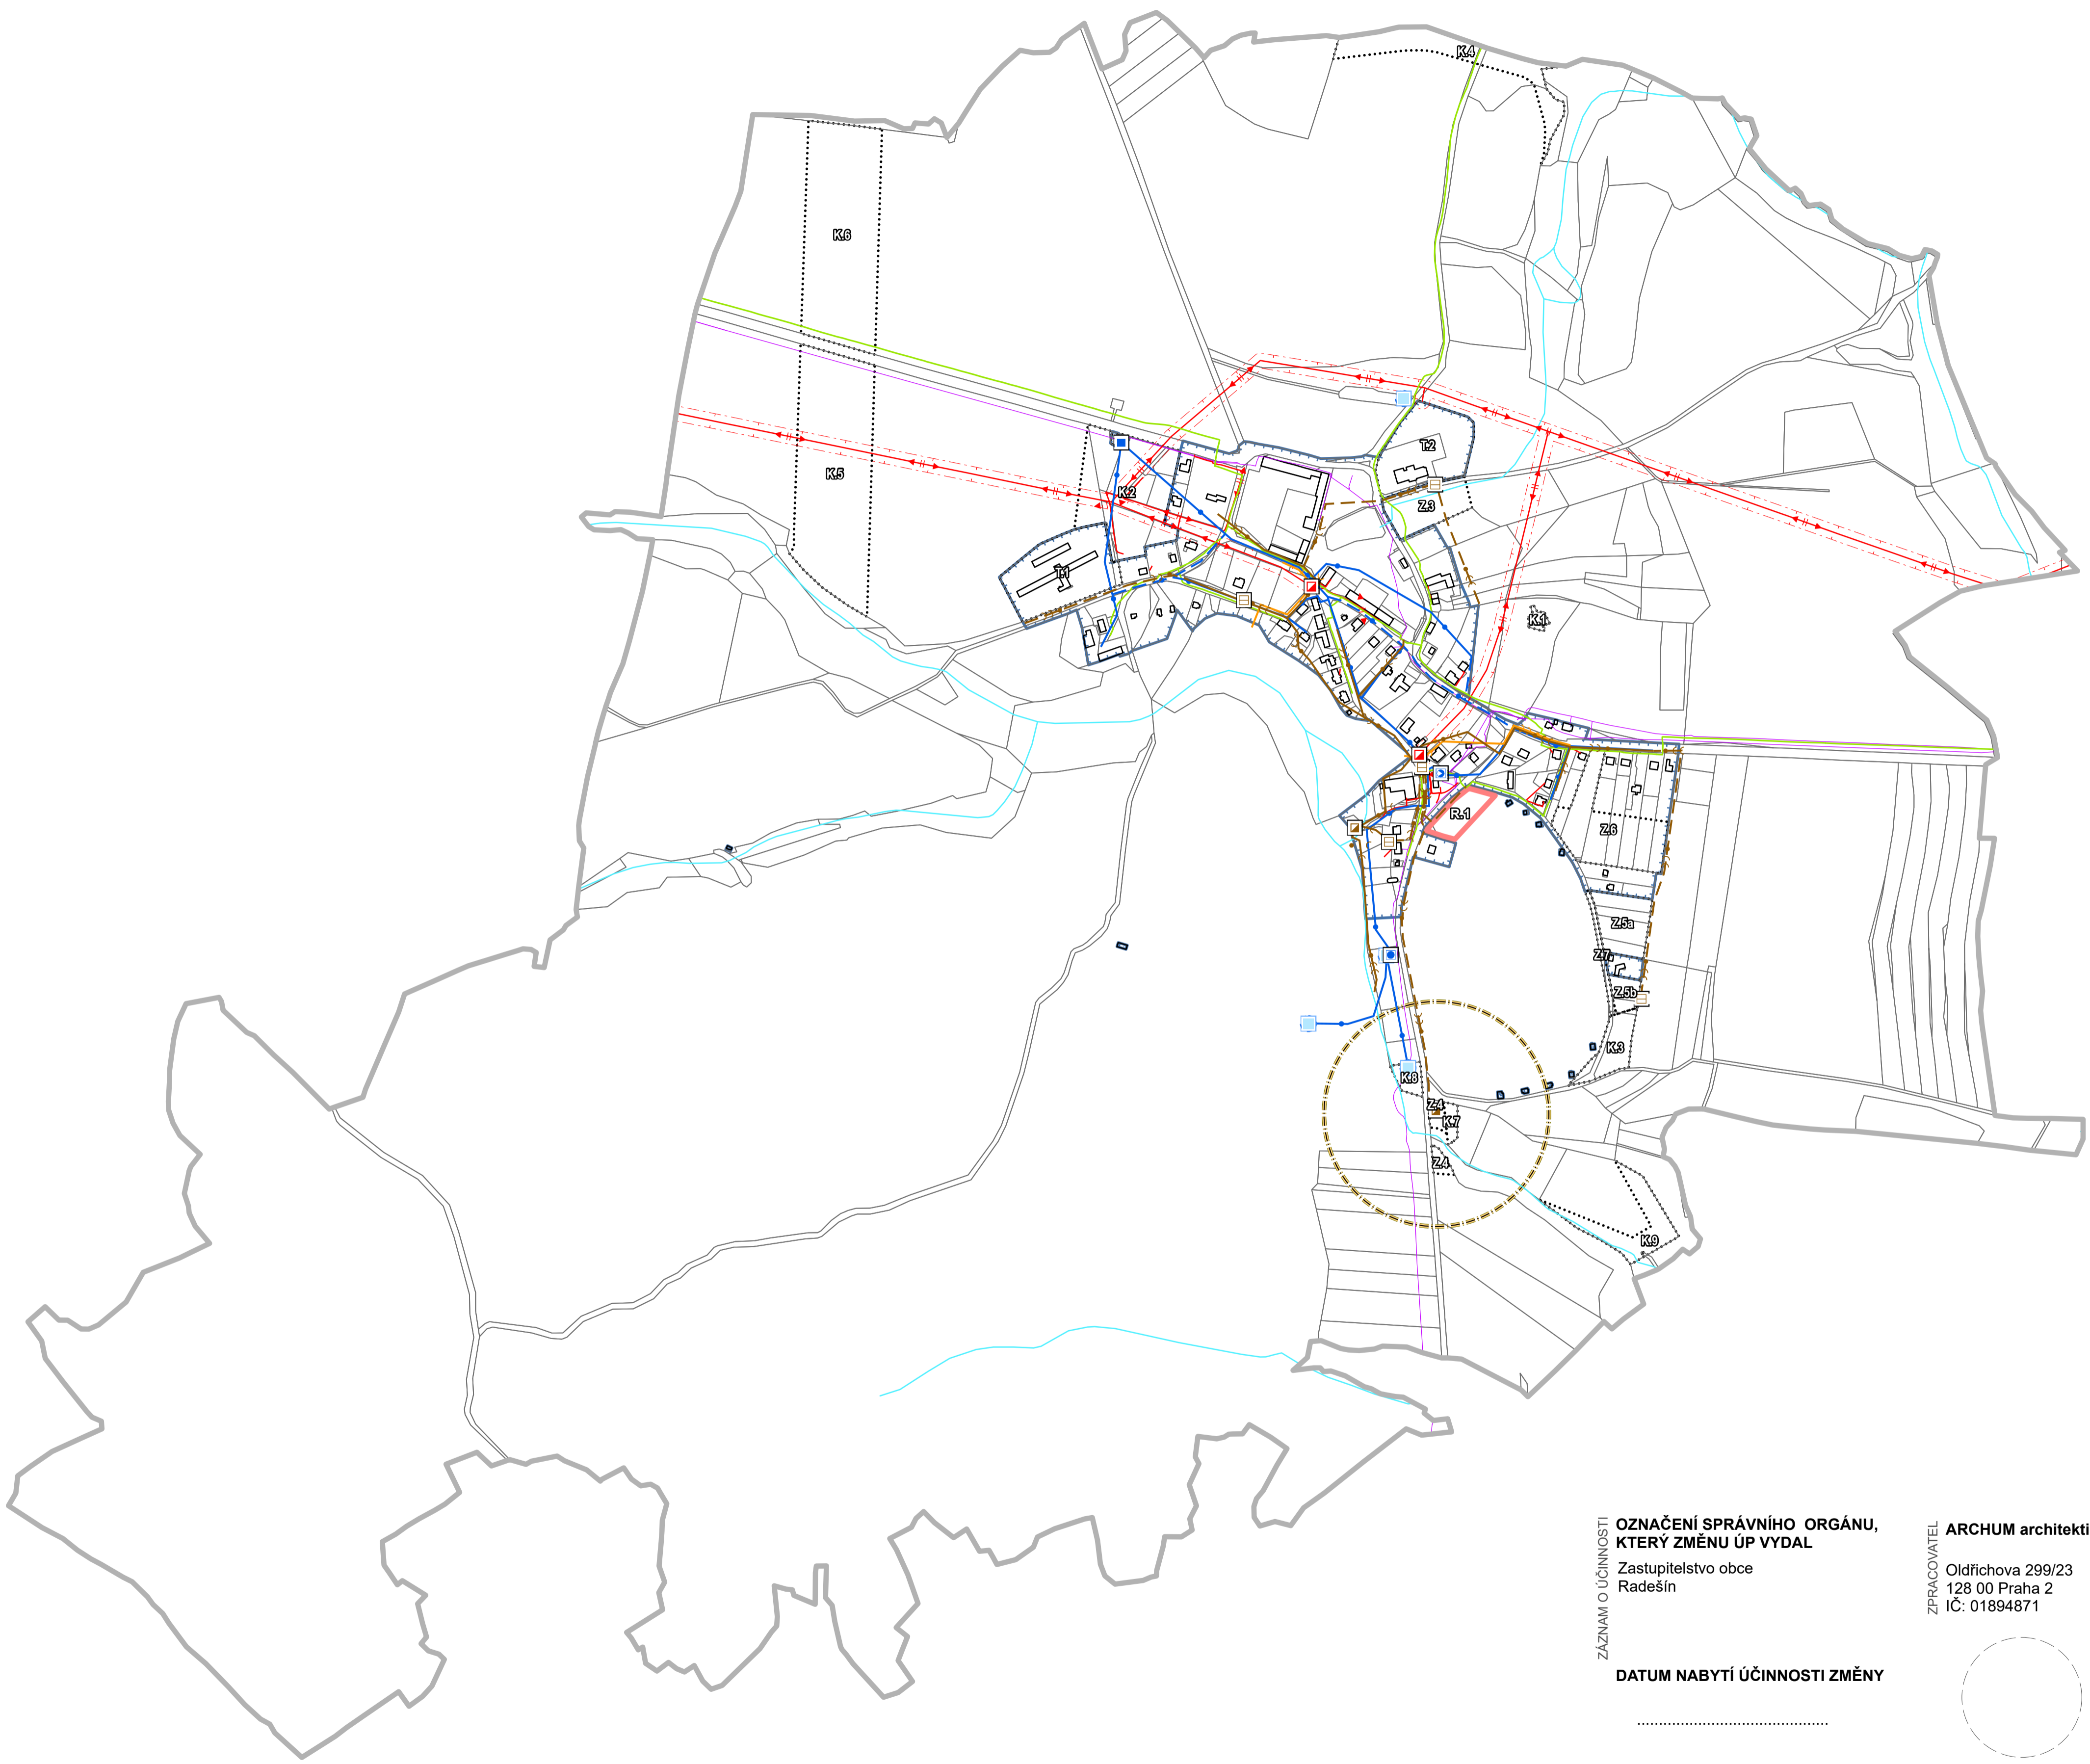


ZÁZNAM O ÚČINNOSTI
**OSNAČENÍ SPRÁVNÍHO ORGÁNU,
 KTERÝ ZMĚNU ÚP VYDAL**
 Zastupitelstvo obce
 Radešín

ZPRACOVATEL **ARCHUM architekti s.r.o.**
 Oldřichova 299/23
 128 00 Praha 2
 IČ: 01894871

POŘIZOVATEL **MĚSTSKÝ ÚŘAD
 NOVÉ MĚSTO
 NA MORAVĚ**
 Odbor stavební a
 životního prostředí

OBEDNATEL **OBEC RADEŠÍN**
 Obec Radešín
 Radešín 58
 592 55 Boborová

DATUM NABYTÍ ÚČINNOSTI ZMĚNY

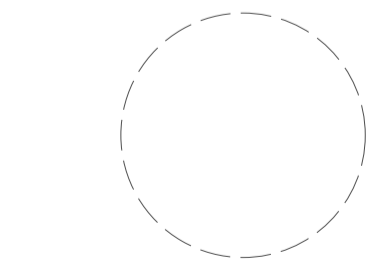

Vratislavovo náměstí 103
 592 31 Nové Město
 na Moravě

**OPRÁVNĚNÁ ÚŘEDNÍ OSOBA
 POŘIZOVATELE (razítko, podpis)**

ZODPOVĚDNÝ PROJEKTANT
 Ing. arch. Michal Petr
 ČKA 4516

OPRÁVNĚNÁ ÚŘEDNÍ
 OSOBA POŘIZOVATELE
 Bc. Nejedlá Linda

URČENÝ ZASTUPITEL
 Ing. Miloslav Škorpík
 starosta obce

Bc. Linda Nejedlá
 samostatný odborný referent
 Městského úřadu
 Nové Město na Moravě

**ZMĚNA Č. 1 ÚZEMNÍHO PLÁNU RADEŠÍN
 VÝKRES KONCEPCE TECHNICKÉ INFRASTRUKTURY
 NÁVRH PRO OPAKOVANÉ PROJEDNÁNÍ**

FORMÁT	A1	SOUBORNICE	S-JTSK	MĚŘITKO	1 : 5 000	DATUM	květen 2026	Č. VÝPŘESU	7
--------	----	------------	--------	---------	-----------	-------	-------------	------------	----------