


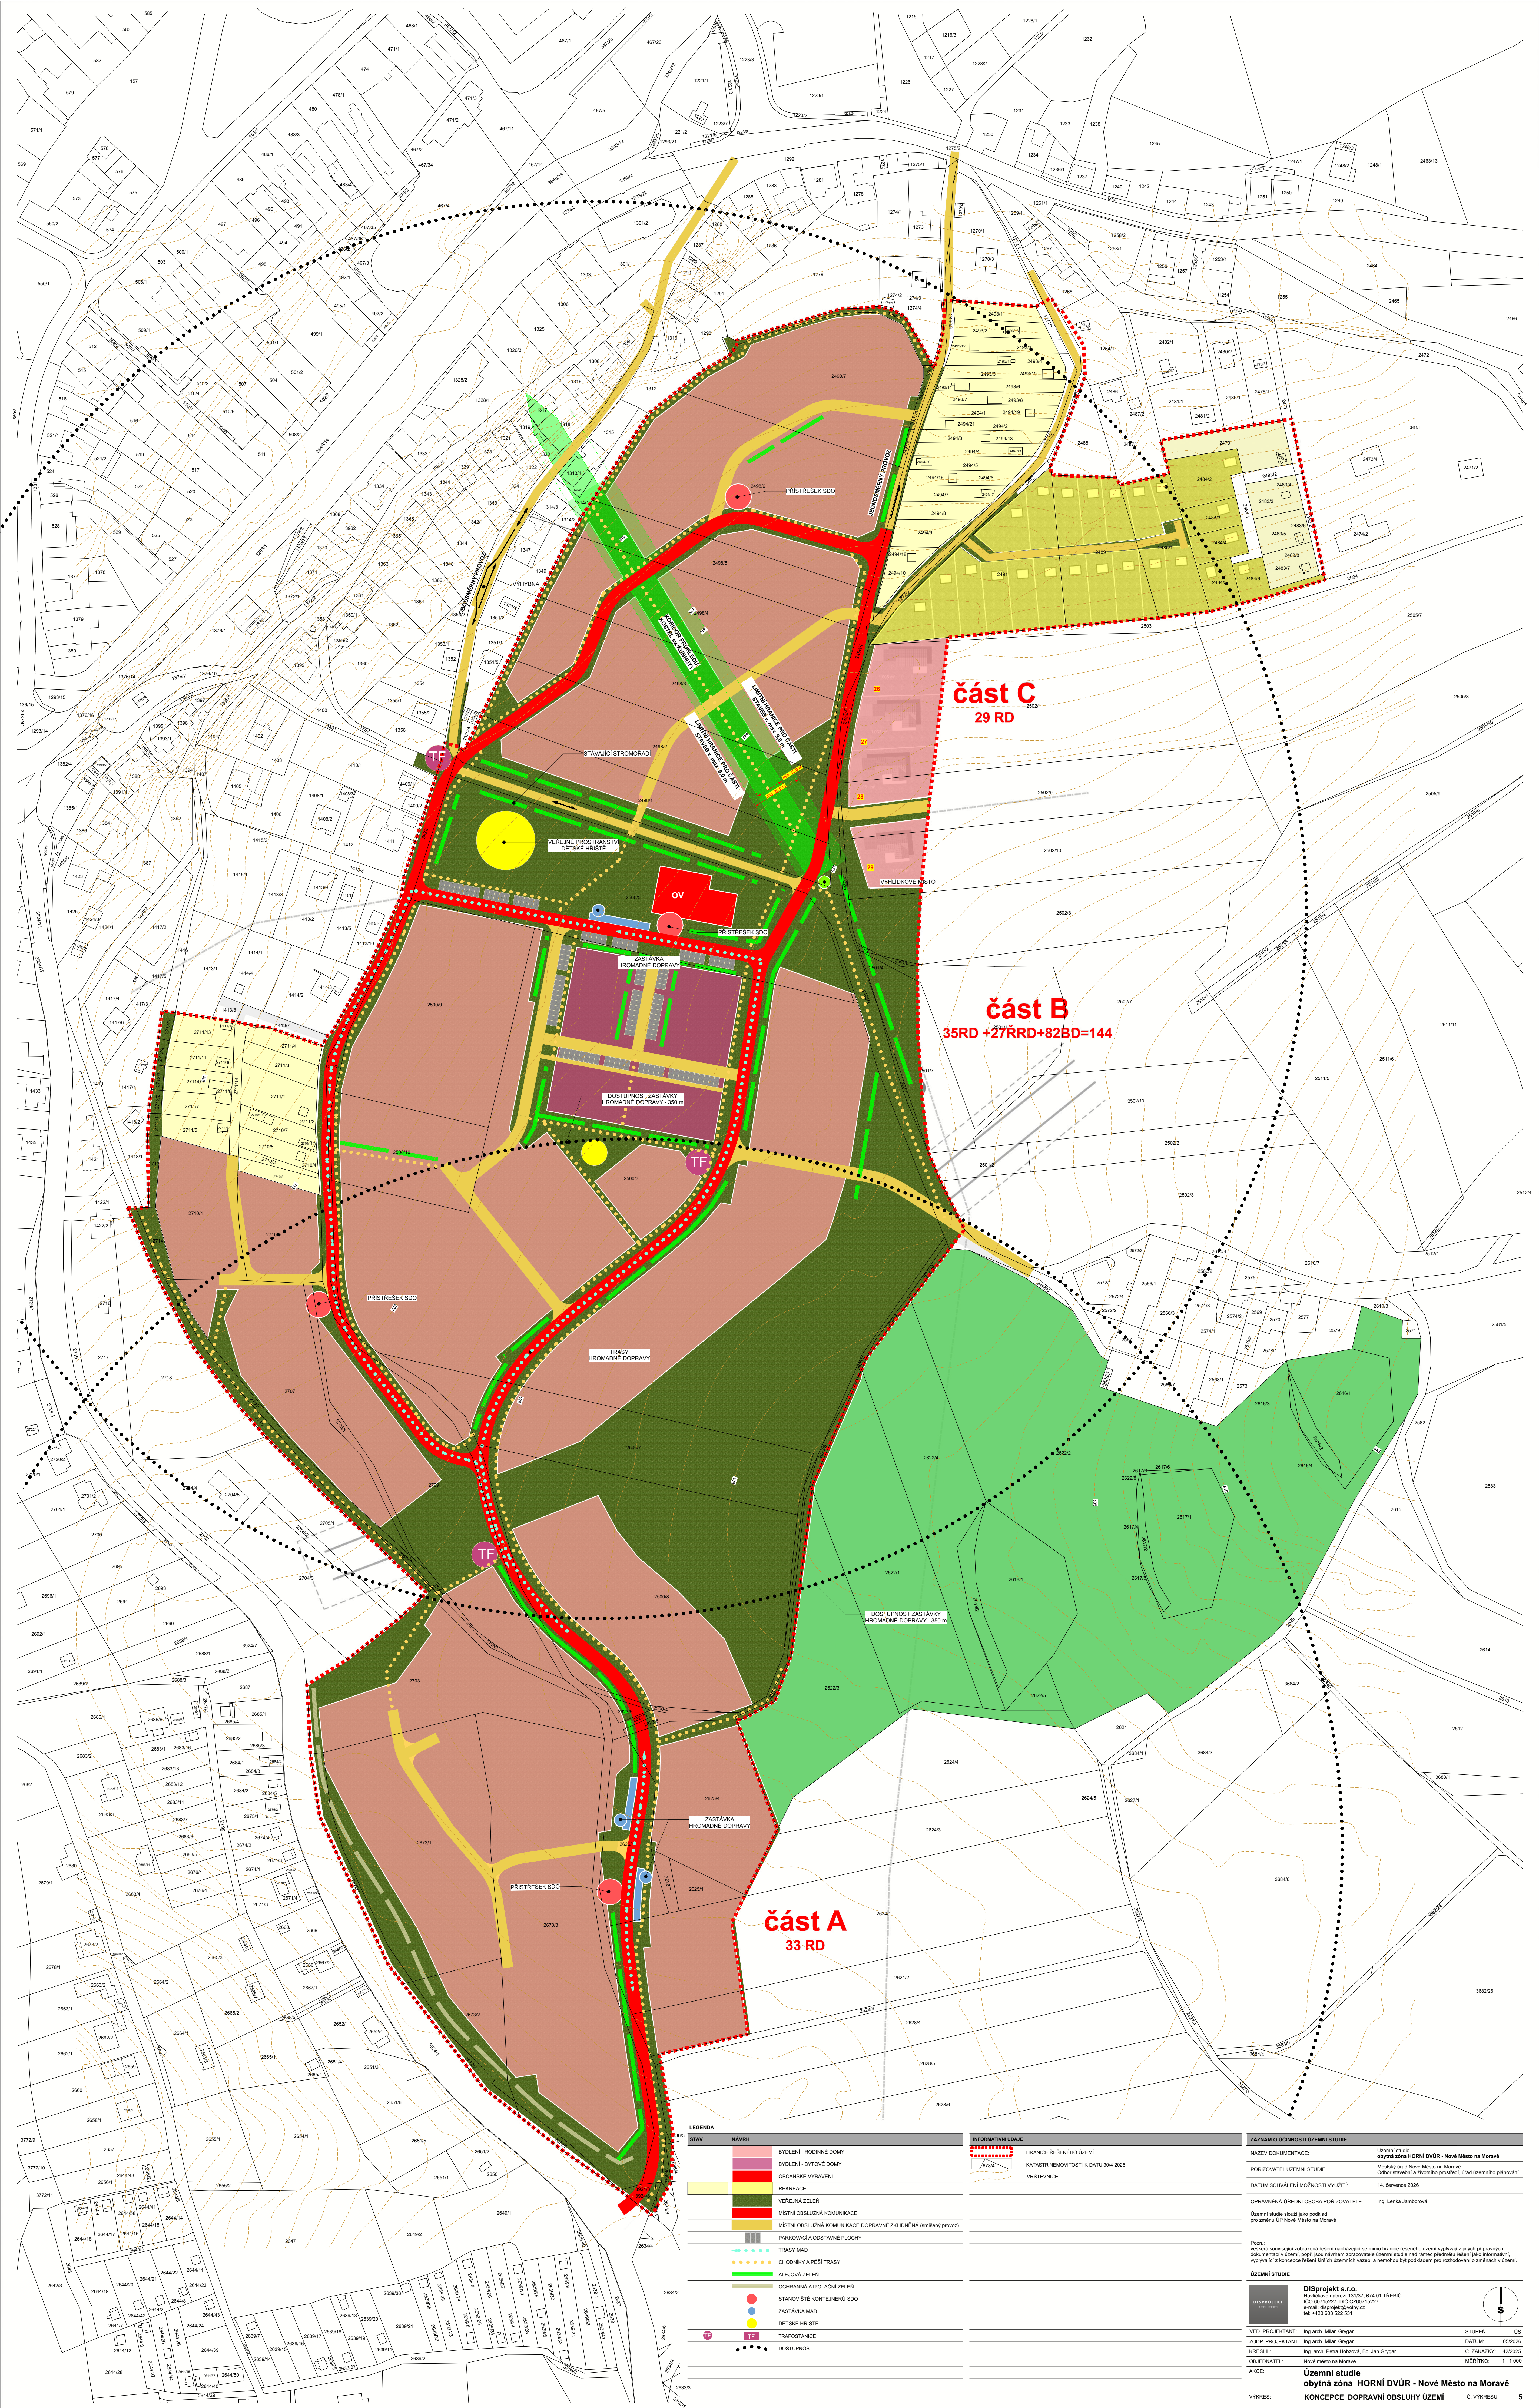

STAV	NAVHR
	BYDLENÍ - RODINNÉ DOMY
	BYDLENÍ - BYTOVÉ DOMY
	OBČANSKÉ VÝBAVENÍ
	REKREACE
	VEŘEJNÁ ZELEN
	MÍSTNÍ OBLUŽNÁ KOMUNIKACE
	MÍSTNÍ OBLUŽNÁ KOMUNIKACE DOPRAVNĚ ZJEDNÁČENÁ (smíšený provoz)
	PARKOVACÍ A GOSTAVNÉ PLOCHY
	TRASY MĚD
	CHODNÍKY A PĚŠÍ TRASY
	ALUVIJNÁ ZELEN
	OCHRANNÁ A OZOLAČNÍ ZELEN
	STANOVISTE KONTEJNERŮ SDO
	ZASTÁVKOVÁ MĚD
	DĚTSKÉ HRŠTĚ
	TRAFOSTANICE
	DOSTUPNOST

INFORMATIVNÍ ÚDAJE
HRANICE ŘEŠENÉHO ÚZEMÍ
KATASTR NEMOVITOSTÍ K DATU 30.4.2028
VRSTEVNICE

ZÁZNAM O ÚČINNOSTI ÚZEMNÍ STUDIE
NÁZEV DOKUMENTACE: Územní studie obytná zóna HORNÍ DVŮR - Nové Město na Moravě
PORÝZOVATEL ÚZEMNÍ STUDIE: Městský úřad Nové Město na Moravě
DATUM SCHVÁLENÍ MOŽNOSTI VYUŽITÍ: 14. července 2025
OPRAVNĚNÁ ÚŘEDNÍ OSOBA PORÝZOVATELE: Ing. Lenka Jamborová
Územní studie slouží jako podklad pro zřízení ÚP Nové Město na Moravě
Proz. vzhledem k současným požadavkům řešení nacházejícím se mimo hranice řešeného území vyplývající z jiných plánovacích dokumentů v území, popř. jsou některými zpracovateli územní studie nad rámec předloženého řešení jako informativní, vyplývající z koncepce řešení širších územních vazeb, a nemohou být podkladem pro rozhodování o změnách v území.
ÚZEMNÍ STUDIE
DISPROJEKT s.r.o. Nová Ves 488481 15103 674 01 Třebíč IČO 80715227 DIČ CZ80715227 e-mail: disprojekt@disprojekt.cz tel: +420 683 522 931
VED. PROJEKTANT: Ing. arch. Milan Grygar
ZODP. PROJEKTANT: Ing. arch. Milan Grygar
KRESLIL: Ing. arch. Pavla Hložavská, Bc. Jan Grygar
OBJEDNATEL: Nové město na Moravě
AKCE: Územní studie obytná zóna HORNÍ DVŮR - Nové Město na Moravě
KONCEPCE DOPRAVNÍ OBLUŽNOSTI ÚZEMÍ
STUPĚN: ÚS
DATUM: 05/2028
C. ZAKÁŽKY: 420025
MĚŘITKO: 1:1 000
Č. VÝKRESU: