


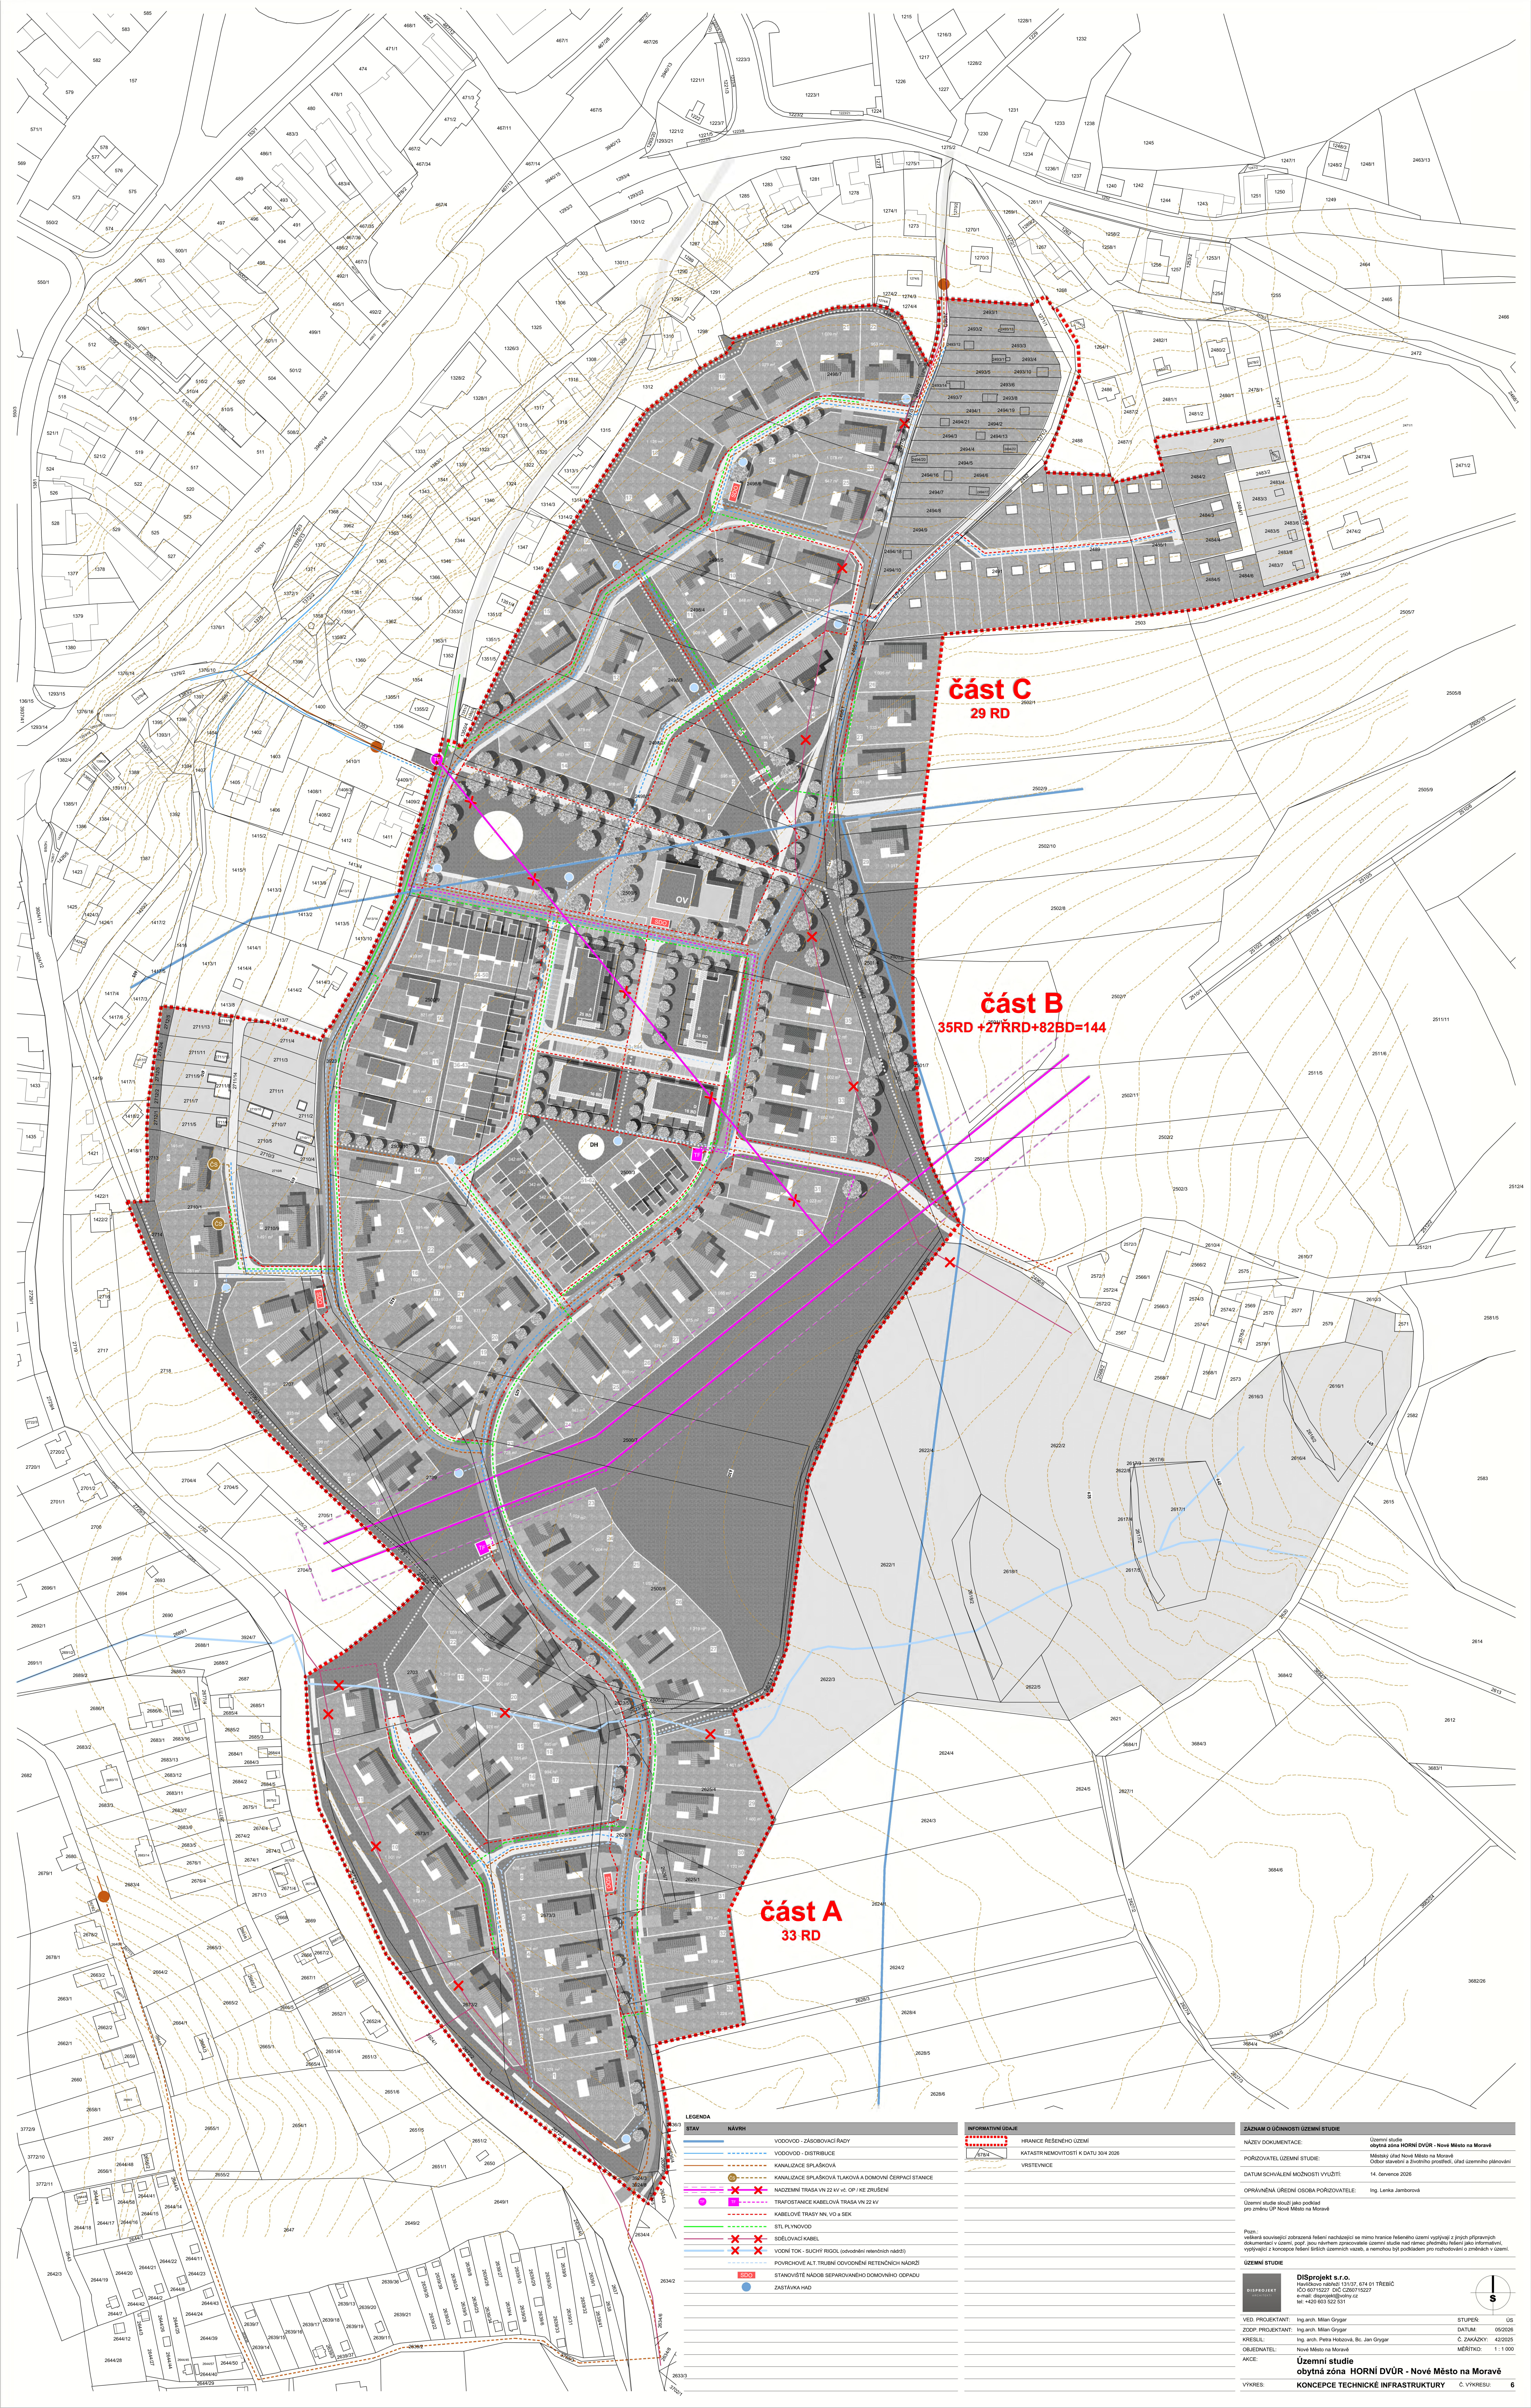

LEGENDA	
STAV	NÁVRH
	VODOVOD - ZÁSOBNOVACÍ RÁD
	VODOVOD - DISTRIBUCE
	KANALIZACE SPLAŠKOVÁ
	KANALIZACE SPLAŠKOVÁ TLAKOVÁ A DOMOVNÍ ČERPAČ STANICE
	NADZEMNÍ TRASA VN Z2 KV VČ OP / RE ZRUŠEN
	TRAFOSTANICE KABELOVÁ TRASA VN Z2 KV
	KABELOVÉ TRASY VN, VO A SEK
	STL PLYNOVOD
	SDĚLOVACÍ KABEL
	VODNÍ TOK - SUCHÝ RIGOL (odvozníků retenciích nádrží)
	POVRCHOVÉ ALT TRUBNÍ ODVODNĚNÍ RETENČNÍCH NADRŽÍ
	STANOVISTE NÁDRŽÍ SEPARAČNÍHO DOMOVNÍHO ODPADU
	ZASTAVKA HAD

INFORMATIVNÍ ÚDAJE	
	HRANICE ŘEŠENÉHO ÚZEMÍ
	KATASTR NEMOVITOSTÍ K DATU 30.4.2026
	VRSTEVNICE
ZÁZNAM O ÚČINNOSTI ÚZEMNÍ STUDIE	
NÁZEV DOKUMENTACE:	
PORÝZOVATEL ÚZEMNÍ STUDIE:	
DATUM SCHVÁLENÍ MOŽNOSTI VYUŽITÍ:	
OPRAVNĚNÁ ÚŘEDNÍ OSOBA PORÝZOVATELE:	
Územní studie slouží jako podklad pro zřízení ÚP Nové Město na Moravě	
Proz.:	
Územní studie	
DISPROJEKT s.r.o.	
VED. PROJEKTANT:	
ZODP. PROJEKTANT:	
KRESLIL:	
OBJEDNATEL:	
AKCE:	
VÝKRES:	
STUPĚN:	
DATUM:	
Č. ZAKÁZKY:	
MĚŘITKO:	
Územní studie obytná zóna HORNÍ DVŮR - Nové Město na Moravě	
KONCEPCE TECHNICKÉ INFRASTRUKTURY	

ZÁZNAM O ÚČINNOSTI ÚZEMNÍ STUDIE	
NÁZEV DOKUMENTACE:	
PORÝZOVATEL ÚZEMNÍ STUDIE:	
DATUM SCHVÁLENÍ MOŽNOSTI VYUŽITÍ:	
OPRAVNĚNÁ ÚŘEDNÍ OSOBA PORÝZOVATELE:	
Územní studie slouží jako podklad pro zřízení ÚP Nové Město na Moravě	
Proz.:	
Územní studie	
DISPROJEKT s.r.o.	
VED. PROJEKTANT:	
ZODP. PROJEKTANT:	
KRESLIL:	
OBJEDNATEL:	
AKCE:	
VÝKRES:	
STUPĚN:	
DATUM:	
Č. ZAKÁZKY:	
MĚŘITKO:	
Územní studie obytná zóna HORNÍ DVŮR - Nové Město na Moravě	
KONCEPCE TECHNICKÉ INFRASTRUKTURY	