


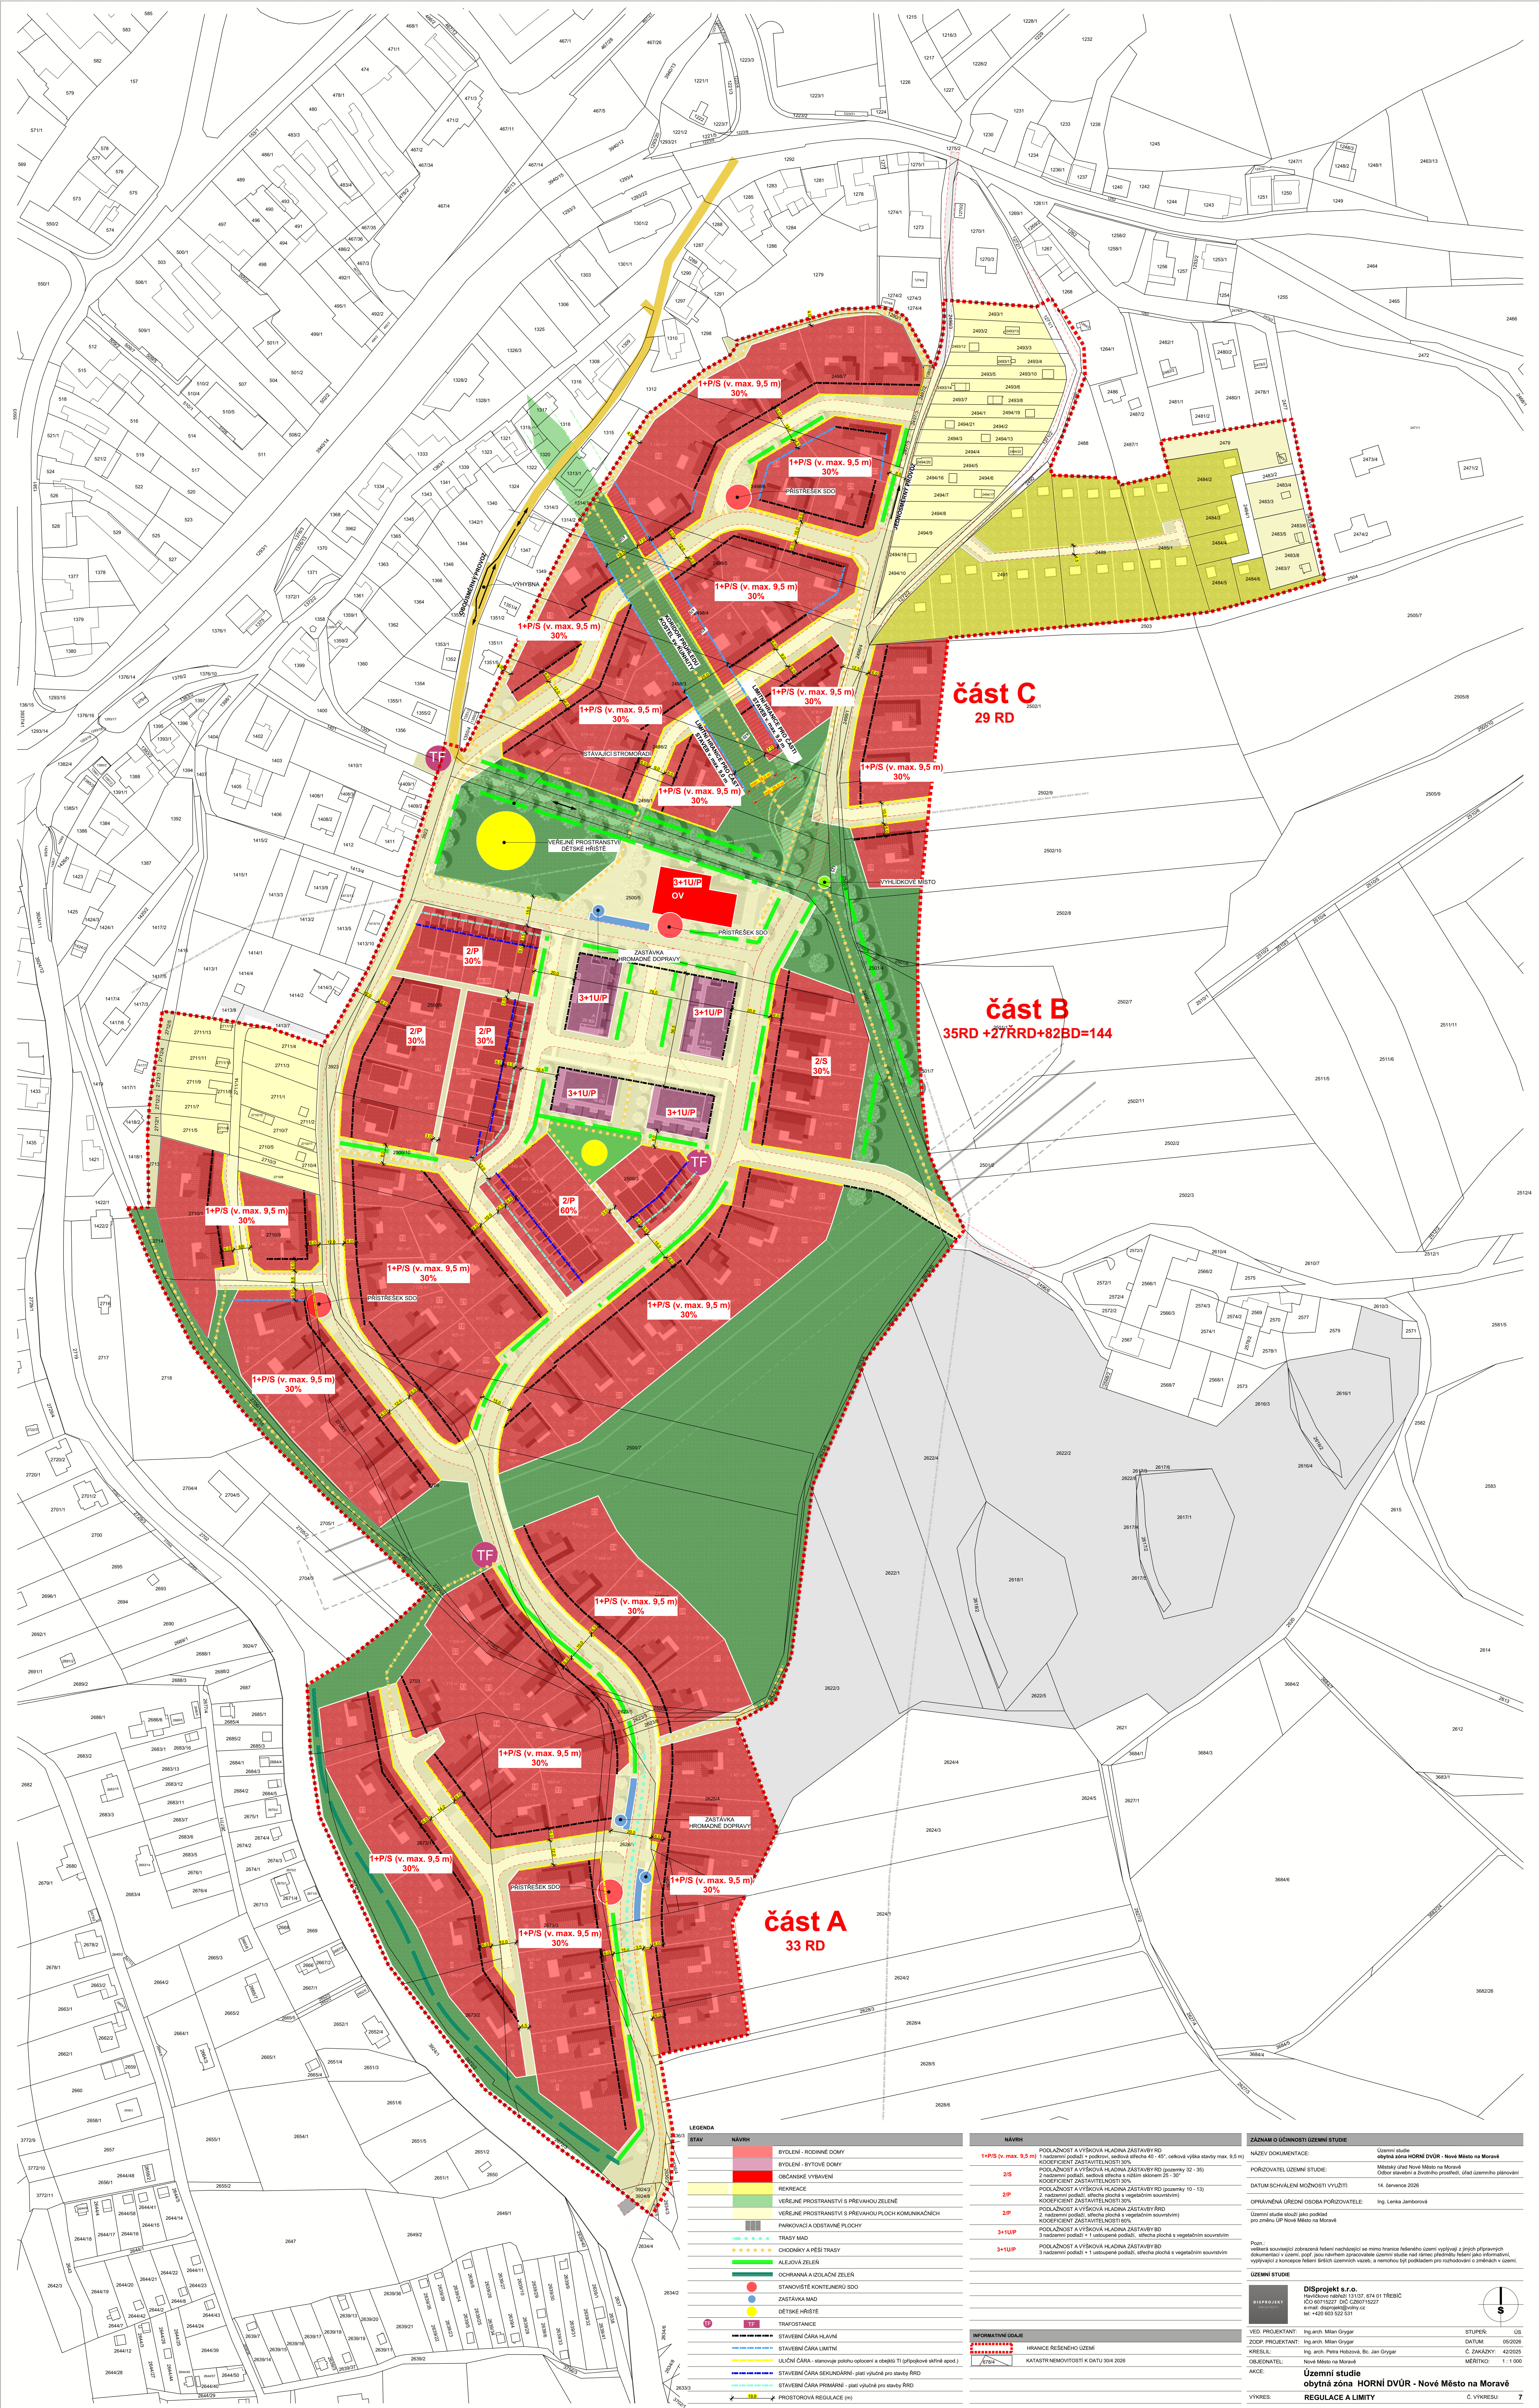

LEGENDA	
STAV	NAVRH
	BYDLENÍ - RODINNÉ DOMY
	BYDLENÍ - BYTOVÉ DOMY
	OBČANSKÉ VYBAVENÍ
	REKREACE
	VEREJNÉ PROSTRANSTVÍ S PŘEVÁHOU ZELENÉ
	VEREJNÉ PROSTRANSTVÍ S PŘEVÁHOU PLOCH KOMUNIKAČNÍCH
	PARKOVACÍ A GOSTAVNÉ PLOCHY
	TRASY MAD
	CHODNÍKY A PĚŠÍ TRASY
	ALEJOVÁ ZELEN
	OCHRANNA A IZOLAČNÍ ZELEN
	STANOVISTE KONTEJNERU SDO
	ZASTÁVKA MAD
	DETSKÉ HRŠTĚ
	TRAFOSTANICE
	STAVEBNÍ ČARA HLAVNÍ
	STAVEBNÍ ČARA LIMIČNÍ
	STAVEBNÍ ČARA SEKUNDÁRNÍ - plati výlučně pro starší RD
	STAVEBNÍ ČARA PRIMÁRNÍ - plati výlučně pro starší RD
	PROSTOROVÁ REGULACE (m)

NAVRH	

ZÁZNAM O ÚČINNOSTI ÚZEMNÍ STUDIE	
NAZEV DOKUMENTACE:	Územní studie oblasti zóna HORNÍ DVŮR - Nové Město na Moravě
PORÍZOVATEL ÚZEMNÍ STUDIE:	Městský úřad Nové Město na Moravě Odbor stavební a územního plánování
OPRAVNĚNÁ ÚŘEDNÍ OSOBA PORÍZOVATELE:	Ing. Lenka Jamborová
Územní studie slouží jako podklad pro zřízení ÚP Nové Město na Moravě	
Pozn.: Všechny součástí studie jsou technické podmínky a mýto hranice řešeného území vyplývají z bytových plánových dokumentů v území, což jsou návrhy zpracované územní studií nad rámec plošného řešení jako informativní, vyjadřující z koncepce řešení širších územních vazeb, a nemohou být podkladem pro rozhodování o změnách v území.	
ÚZEMNÍ STUDIE	
VED. PROJEKTANT:	Ing. arch. Milan Grogar
ZODP. PROJEKTANT:	Ing. arch. Milan Grogar
KRESLIL:	Ing. arch. Petrá Hobrová, Bc. Jan Grogar
OBJEDNATEL:	Nové Město na Moravě
AKCE:	
VÝKRES:	
STUPEŇ:	ÚS
C. ZAKÁŽKY:	432025
MĚŘÍTKO:	1:1 000
Územní studie oblasti zóna HORNÍ DVŮR - Nové Město na Moravě	
REGULACE A LIMITY	
C. VÝKRESU:	

