
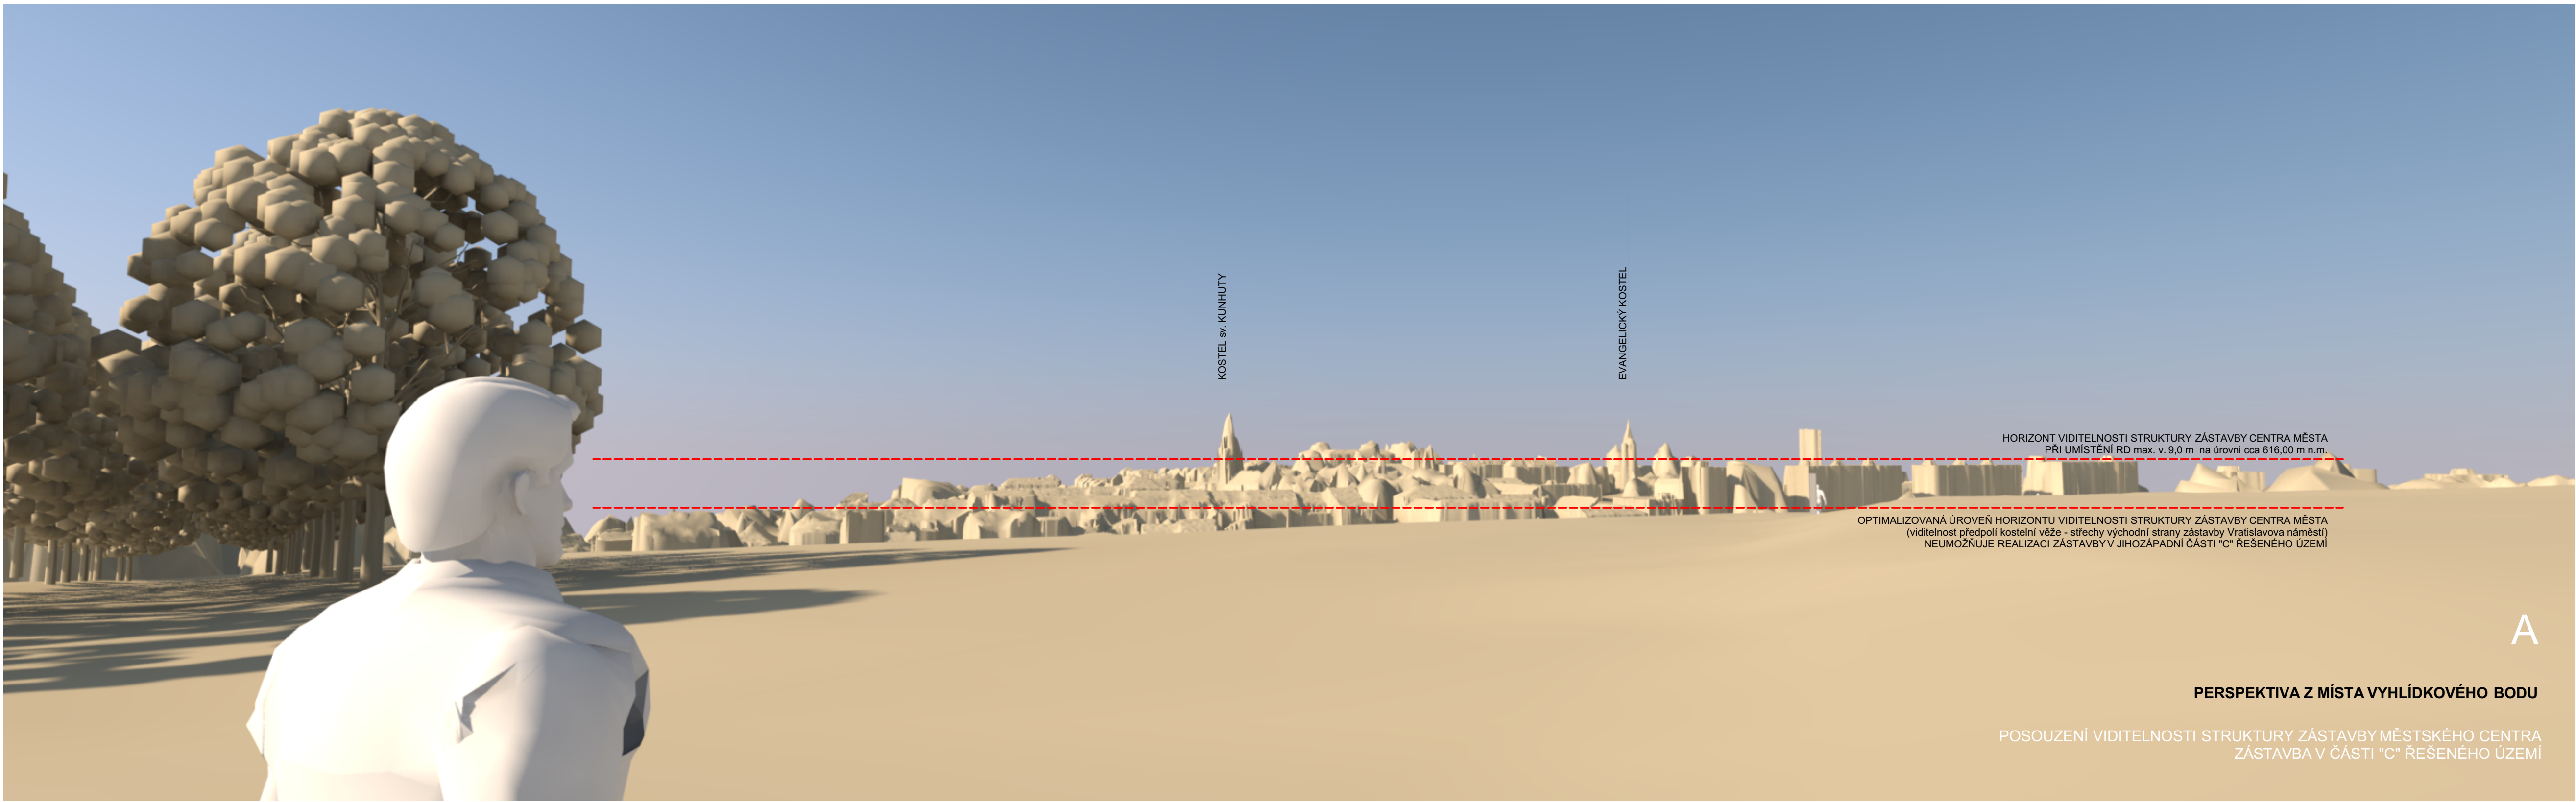
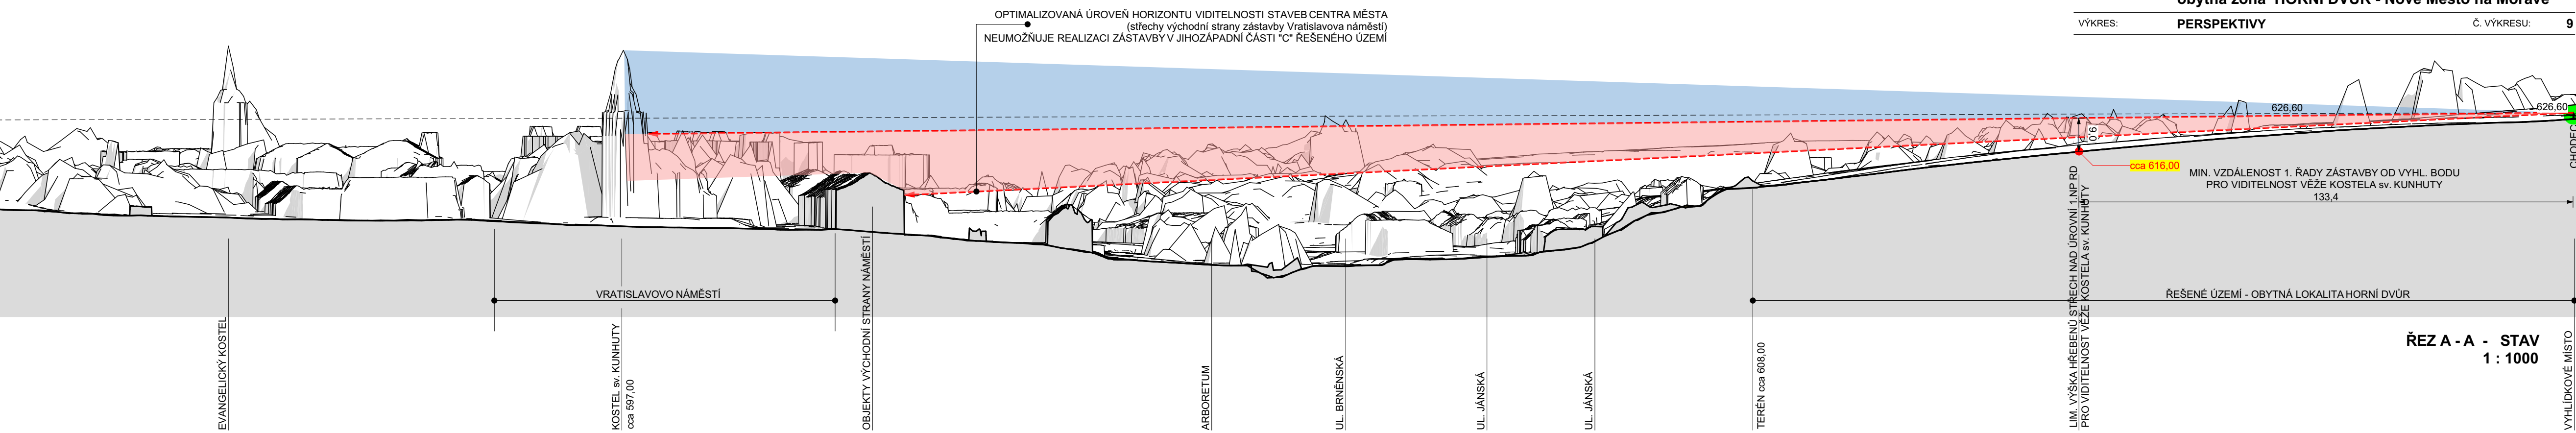
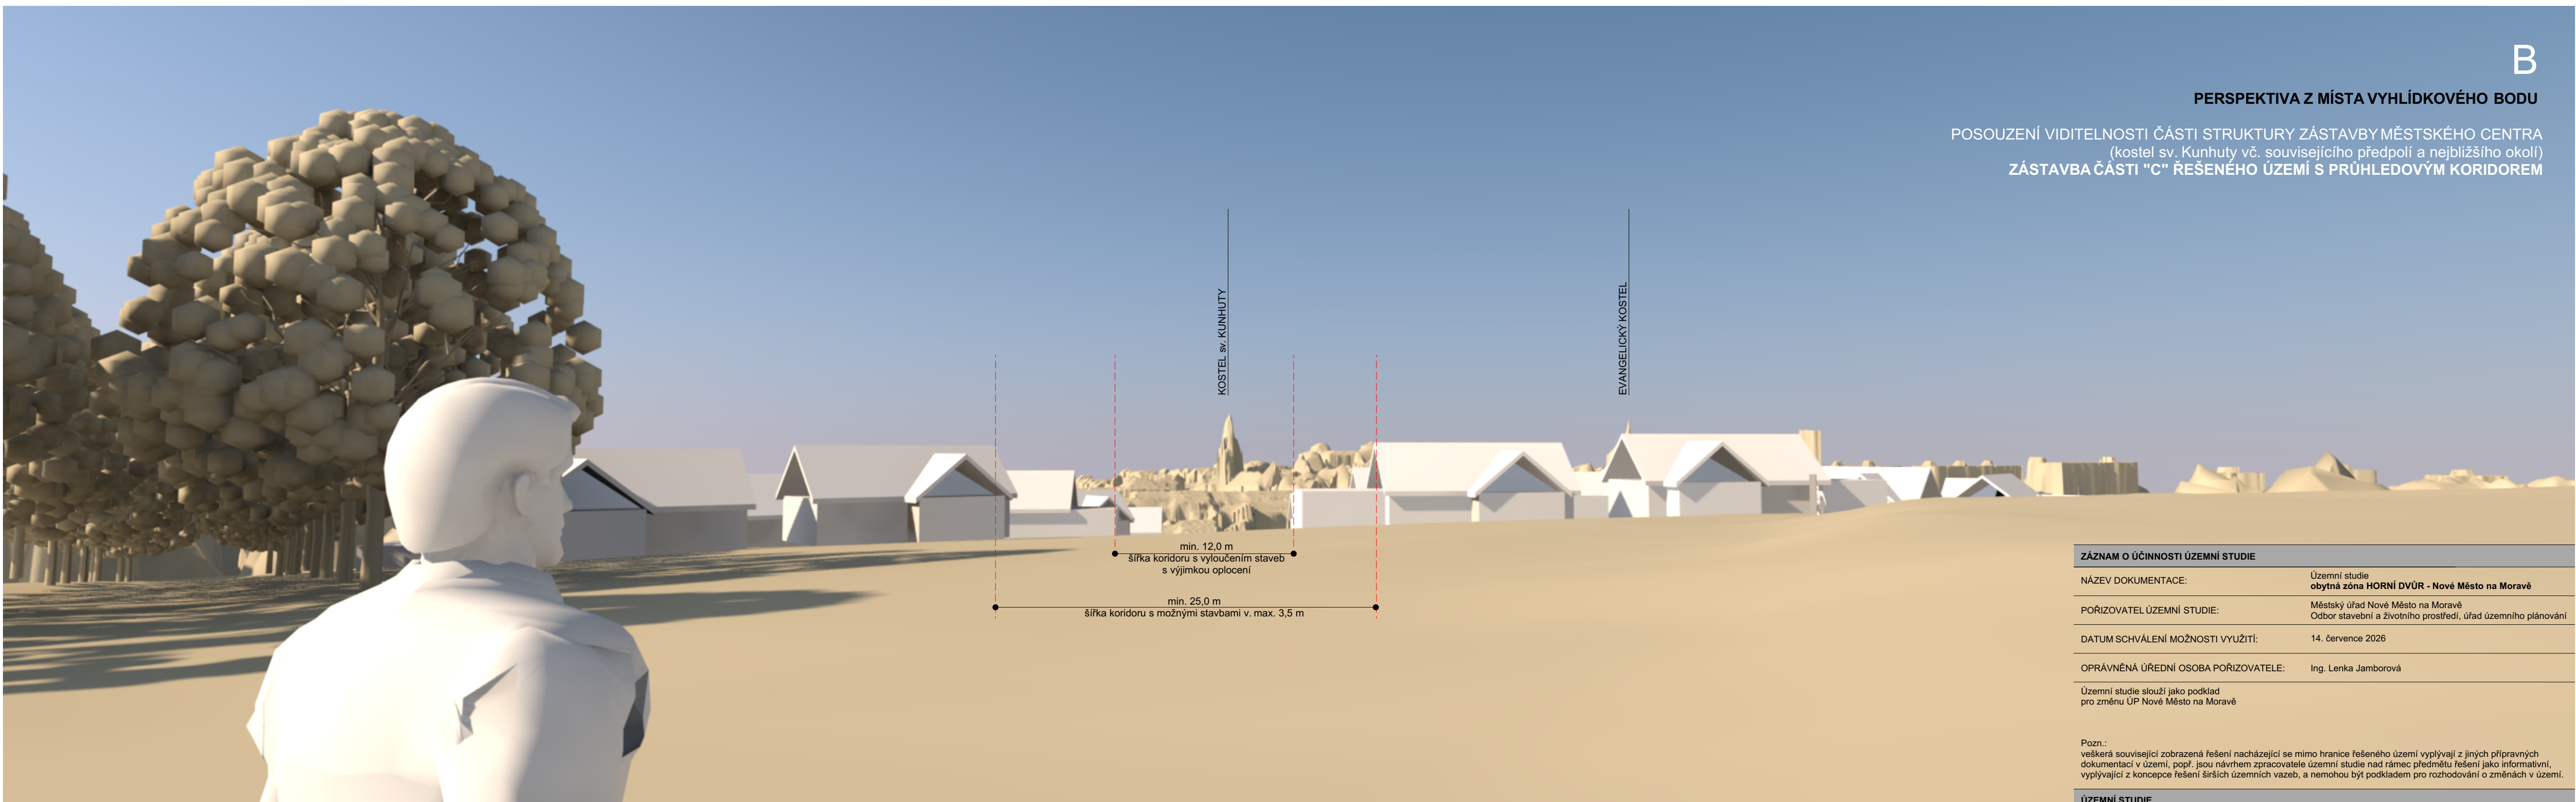


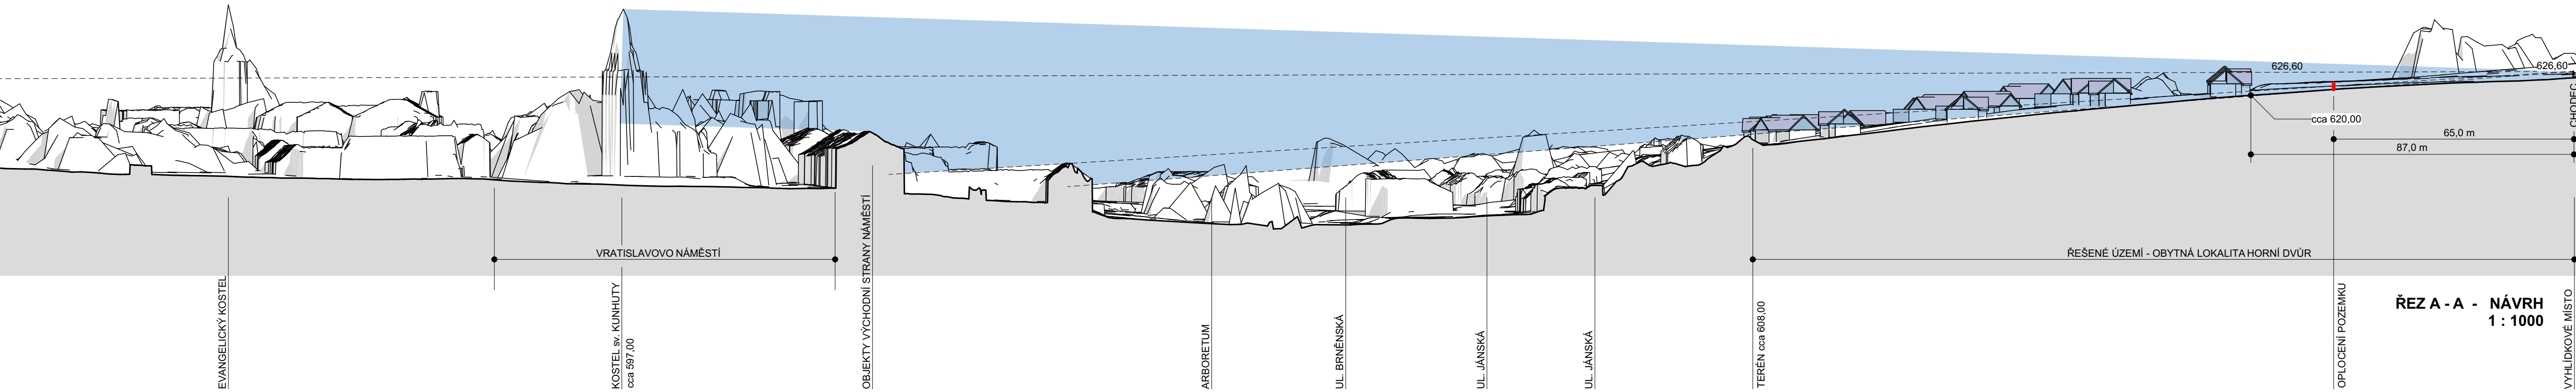

ZÁZNAM O ÚČINNOSTI ÚZEMNÍ STUDIE	
NÁZEV DOKUMENTACE:	Územní studie obytná zóna HORNÍ DVŮR - Nové Město na Moravě
PORÍZOVATEL ÚZEMNÍ STUDIE:	Městský úřad Nové Město na Moravě Odbor stavební a životního prostředí, úřad územního plánování
DATUM SCHVÁLENÍ MOŽNOSTI VYUŽITÍ:	14. července 2026
OPRAVNĚNÁ ÚŘEDNÍ OSOBA PORÍZOVATELE:	Ing. Lenka Jamborová
Územní studie slouží jako podklad pro změnu ÚP Nové Město na Moravě	
Pozn.: veškerá související zobrazení řešení nacházející se mimo hranice řešeného území vyplývají z jiných přípravných dokumentů v území, popř. jsou návrhem zpracovatele územní studie nad rámec předmětu řešení jako informativní, vyplývající z koncepce řešení širších územních vazeb, a nemohou být podkladem pro rozhodování o změnách v území.	
ÚZEMNÍ STUDIE	
DISPROJEKT s.r.o. Havlíčkovo nábřeží 131/37, 674 01 TŘEBÍČ IČO 60115227, DIČ CZ60115227 e-mail: disprojekt@volny.cz tel: +420 603 522 531	
VED. PROJEKTANT: Ing. arch. Milan Grygar	STUPEŇ: ÚS
ZODP. PROJEKTANT: Ing. arch. Milan Grygar	DATUM: 05/2026
KRESLIL: Ing. arch. Petra Hebzová, Bc. Jan Grygar	Č. ZAKÁZKY: 42/2026
OBJEDNATEL: Nové Město na Moravě	MĚŘÍTKO: 1 : 1 000
AKCE:	Územní studie obytná zóna HORNÍ DVŮR - Nové Město na Moravě
VYKRES: PERSPEKTIVY	Č. VYKRESU: 9