
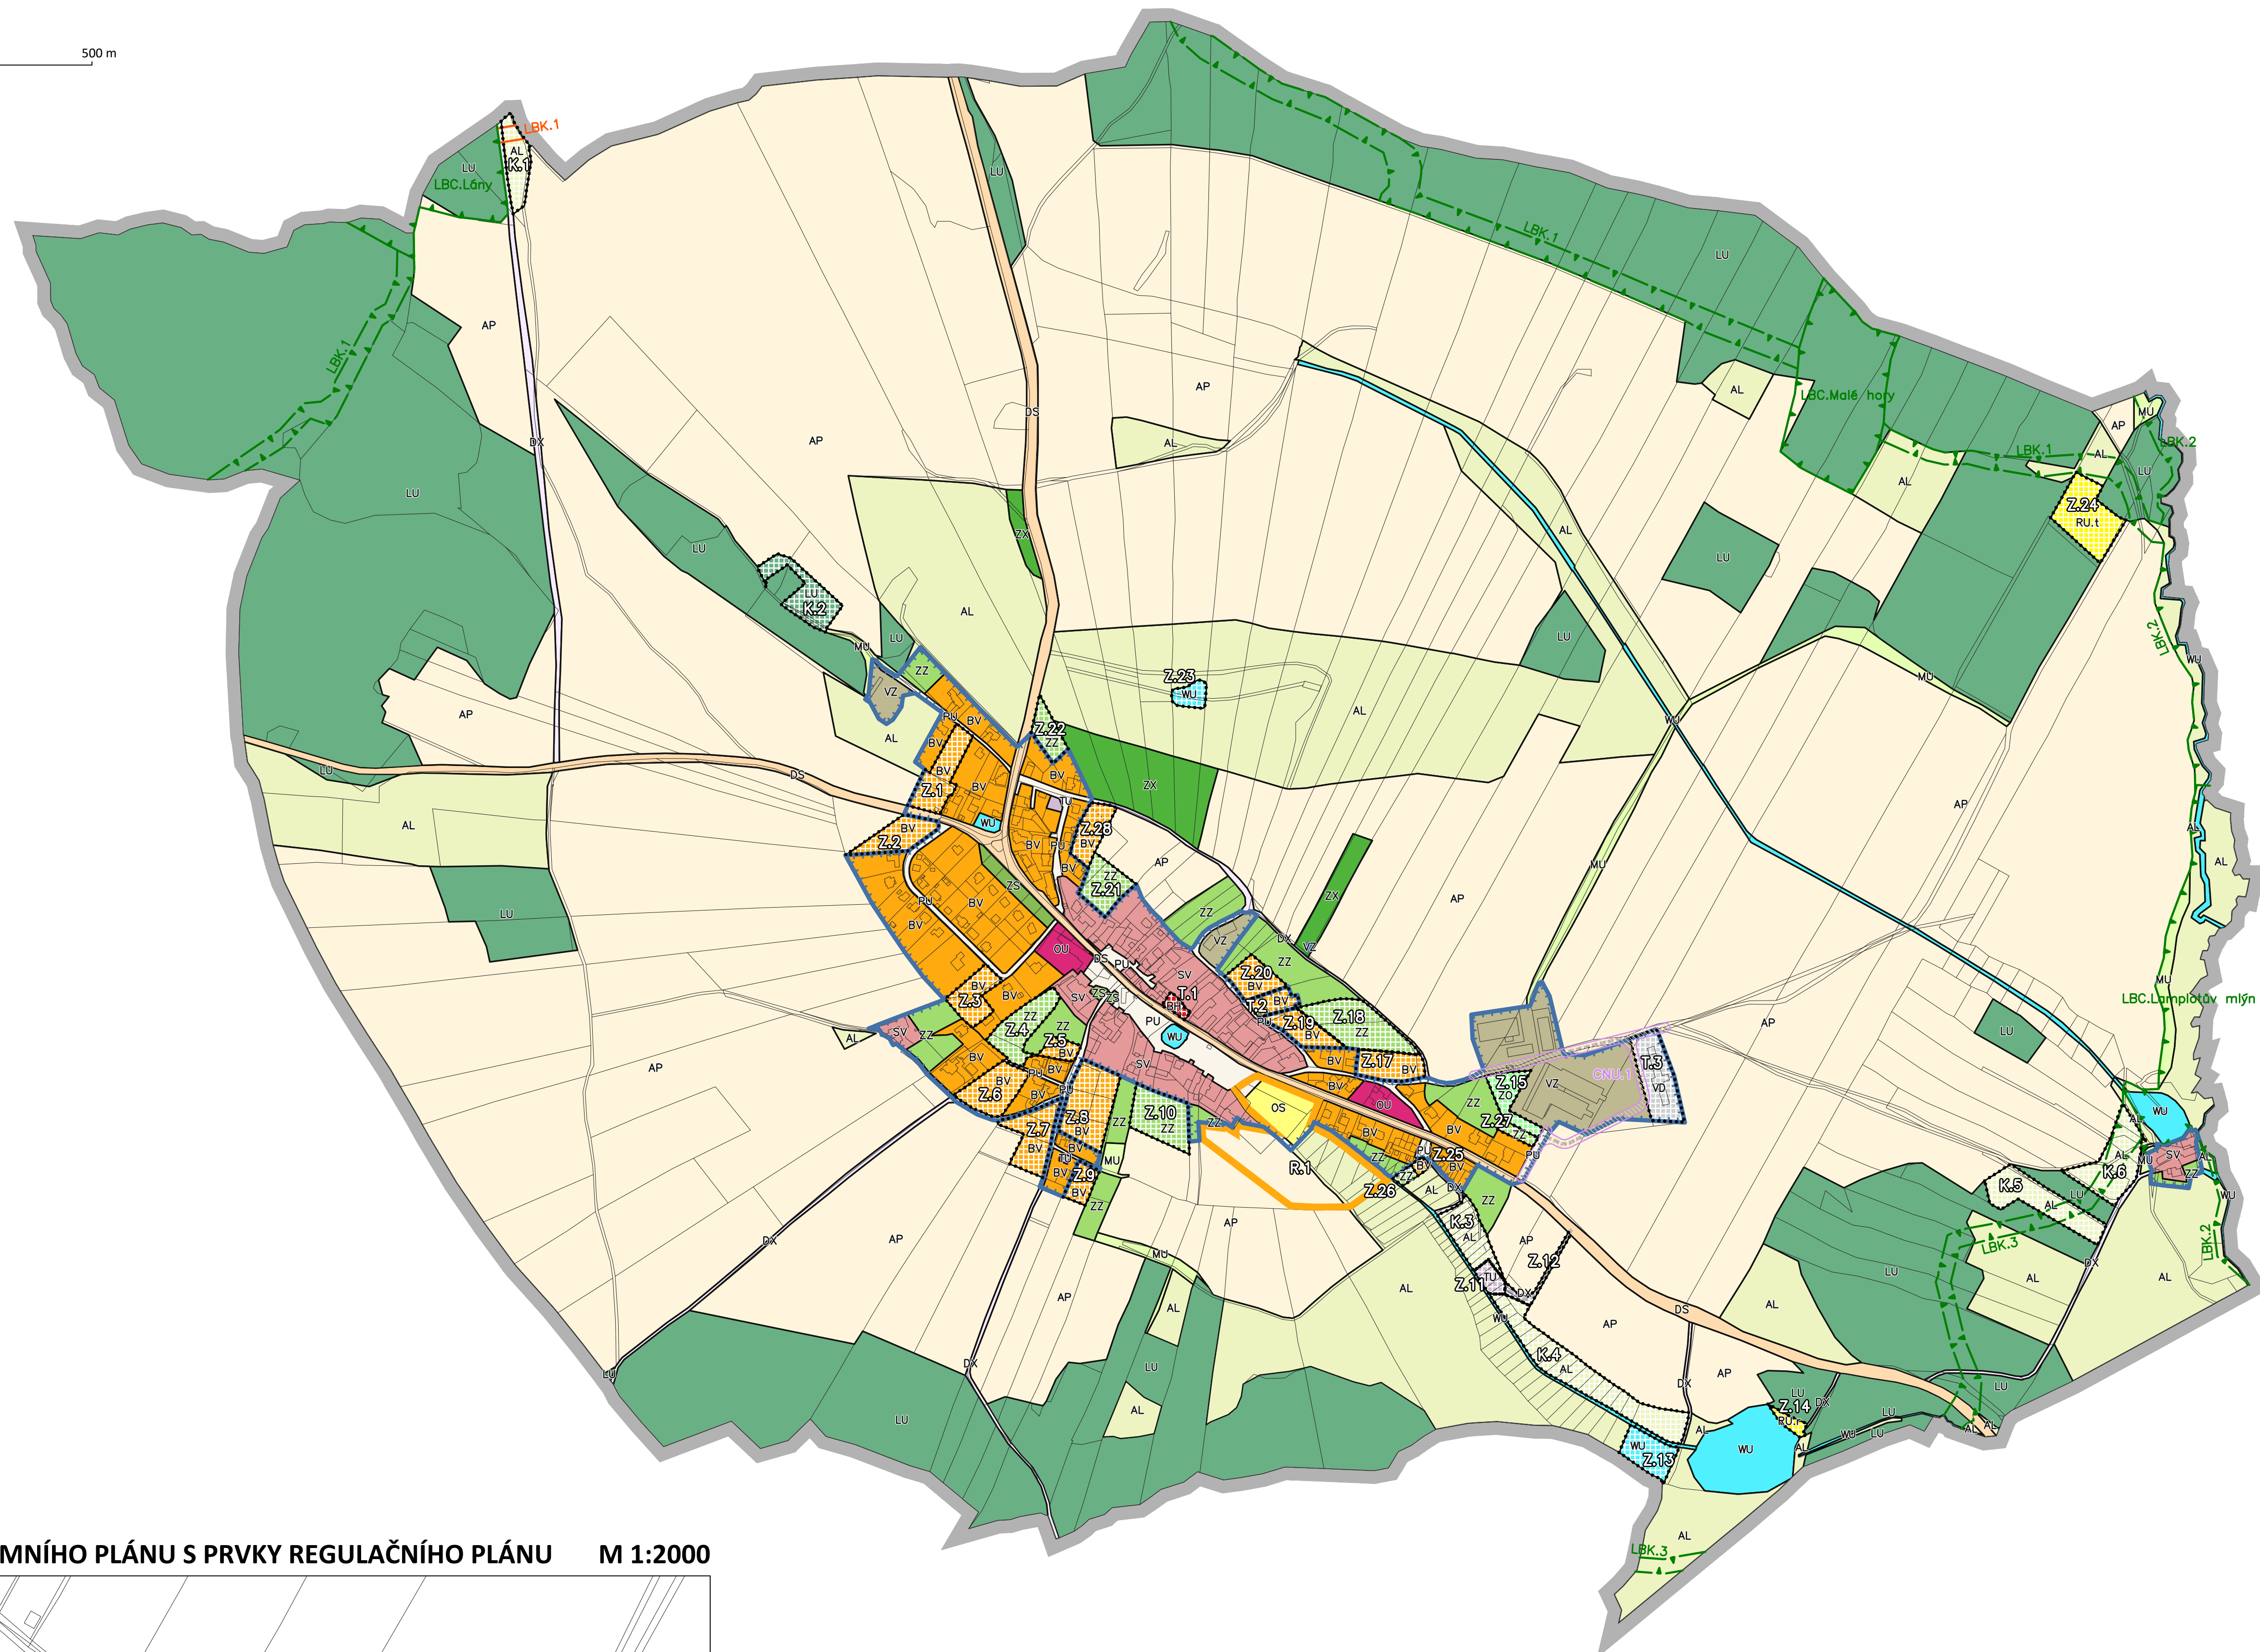
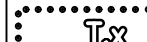


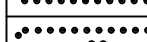






HRANICE A KORIDORY	
	Řešené území
	Zastavěné území k 26.08.2024
	Zastavitelná plocha
	Transformační plocha
	Plocha změny v krajině
	Územní rezerva
	Koridor pro dopravní infrastrukturu

PLOCHY S ROZDÍLNÝM ZPŮSOBEM VYUŽITÍ			
GRAFICKÉ ZNAČENÍ			
STAV	NÁVRH	REZERVA	
BV	BV	R1	Plochy bydlení bydlení venkovské
	BV		bydlení hromadné
			Plochy rekreace rekreace všeobecná, sportovní rybaření
	RU.r		rekreace všeobecná, letní tábor
	RU.t		
			Plochy občanského vybavení občanské vybavení všeobecné
OU			občanské vybavení sport
OS			
			Plochy veřejných prostranství veřejná prostranství všeobecná
PU			
			Plochy zeleně zeleň zahradní a sadová
ZZ	ZZ		zeleň ochranná a izolační
	ZO		zeleň sídelní ostatní
ZS			zeleň jiná
ZX			
			Plochy smíšené obytné smíšené obytné venkovské
SV			
			Plochy dopravní infrastruktury doprava silniční
DS			doprava jiná
DX	DX		
			Plochy technické infrastruktury technická infrastruktura všeobecná
TU	TU		
			Plochy výroby a skladování výroba drobná a služby
	VO		výroba zemědělská a lesnická
VZ			
			Plochy vodní a vodohospodářské vodní a vodohospodářské všeobecné
WU	WU		
			Plochy zemědělské orná půda
AP			trvalé travní porosty
AL	AL		
			Plochy lesní lesní všeobecné
LU	LU		
			Plochy smíšené krajinné smíšené krajinné všeobecné
MU			

ÚZEMNÍ SYSTÉM EKOLOGICKÉ STABILITY		
GRAFICKÉ ZNÁZORNĚNÍ		
STAV	NÁVRH	
		Lokální biocentrum
		Lokální biokoridor

VÝŘEZ ČÁSTI ÚZEMÍ ÚZEMNÍHO PLÁNU S PRVKY REGULAČNÍHO PLÁNU M 1:2000

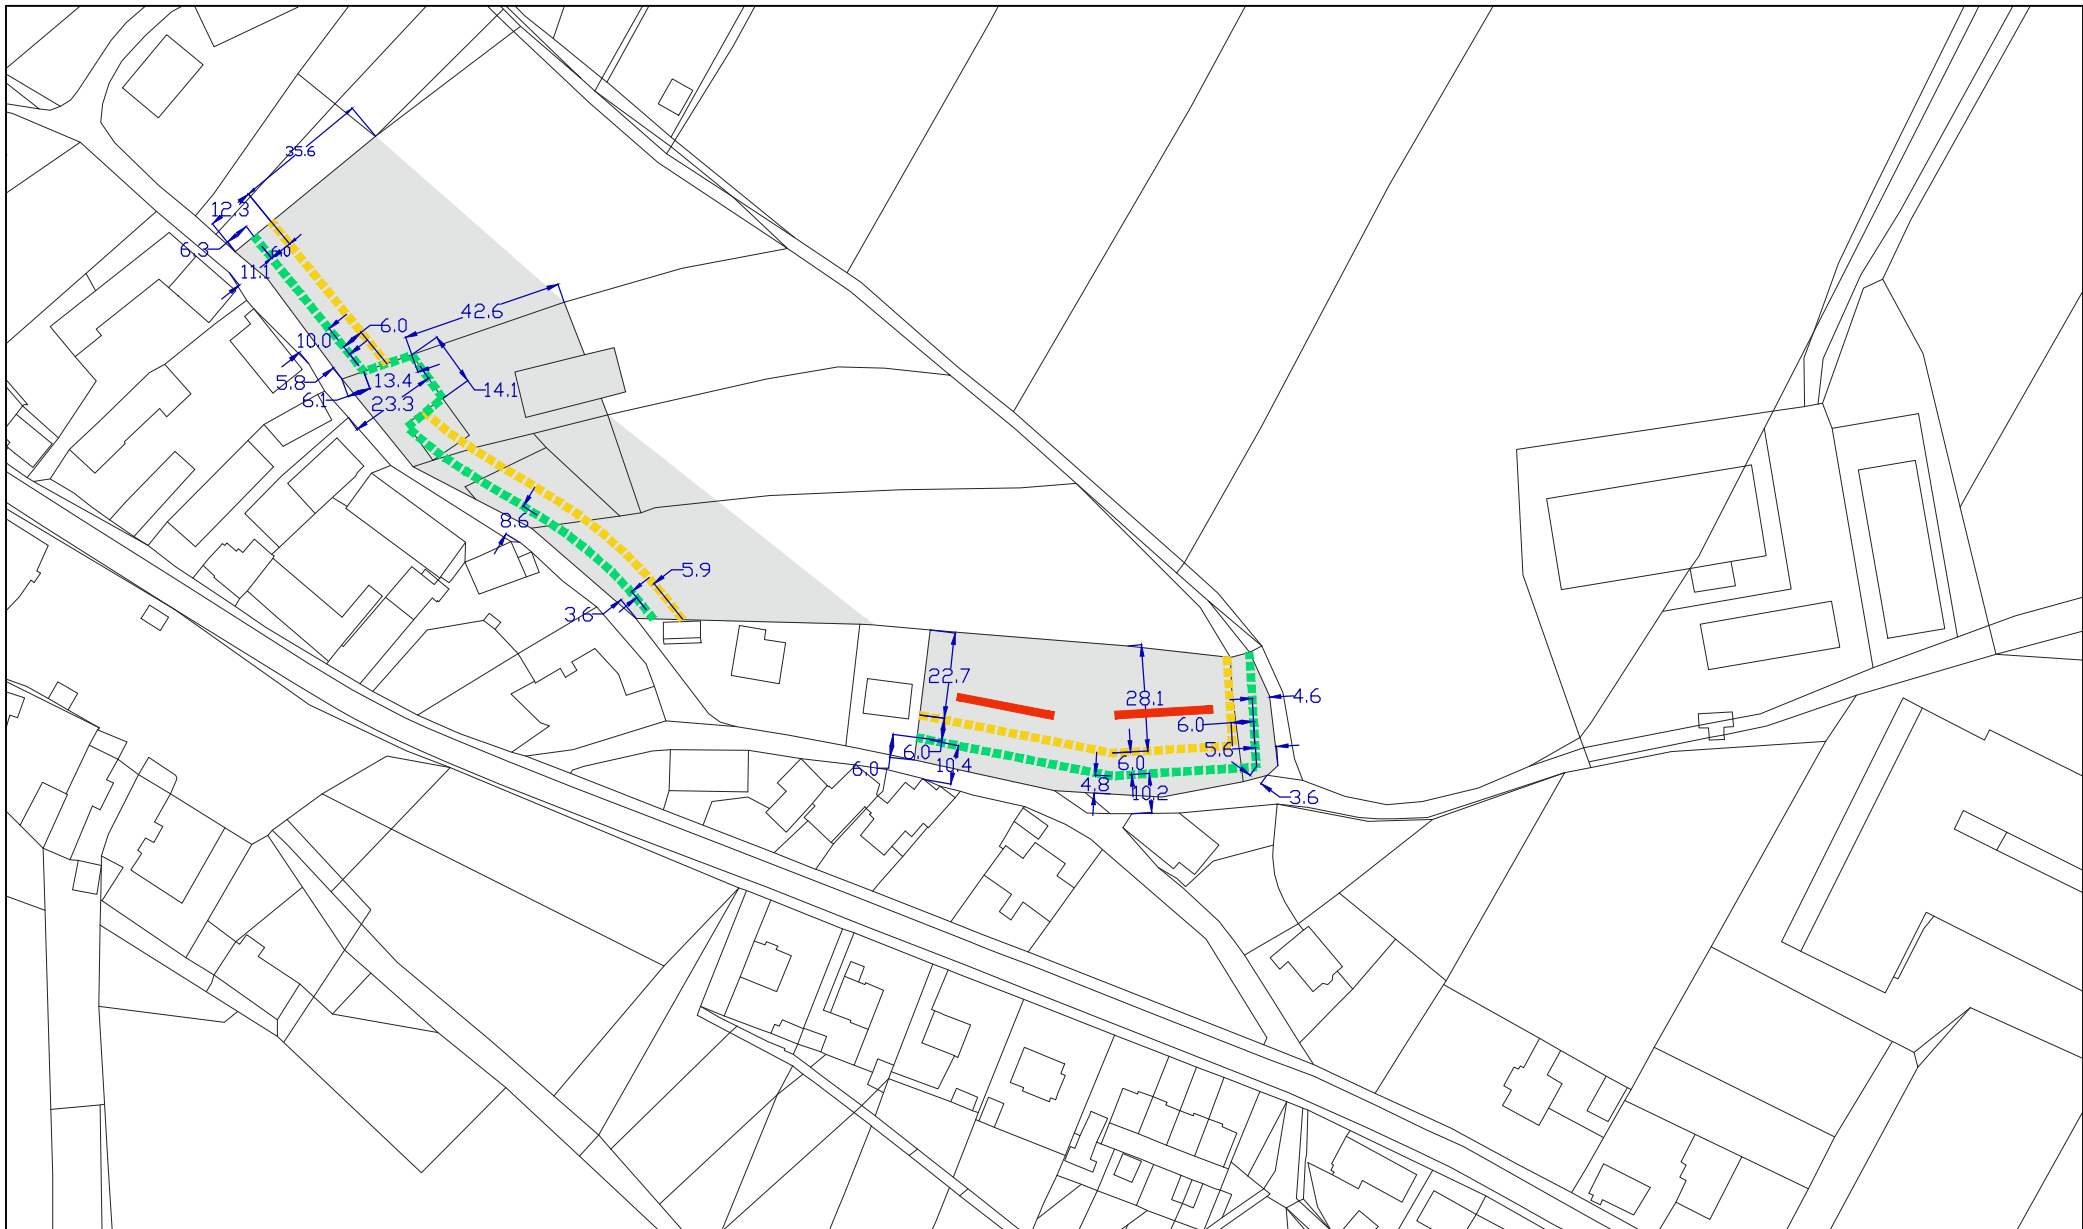

    LEGENDA K VÝŘEZU ÚP S PRVKY REGULAČNÍHO PLÁNU	
	Část území s prvky regulačního plánu
	Uliční čára
	Stavební čára
	Určená orientace hřebene hlavní hmoty stavby (rovnoběžně se stavební čarou)

ZÁZNAM O ÚČINNOSTI ÚZEMNÍHO PLÁNU	
ORGÁN VYDÁVAJÍCÍ ÚZEMNÍ PLÁN KŘÍDLA Zastupitelstvo obce Křídla	
Datum nabytí účinnosti ÚP:	
POŘIZOVATEL : Městský úřad Nové Město na Moravě, Odbor stavební a životního prostředí, Úřad územního plánování Vratislavovo nám. 103, 592 31 Nové Město na Moravě	otisk úředního razítka:
OPRÁVNĚNÁ ÚŘEDNÍ OSOBA POŘIZOVATELE : jméno a příjmení:	podpis:

UPRAVENÝ NÁVRH PRO OPAKOVANÉ PROJEDNÁNÍ

ÚZEMNÍ PLÁN KŘÍDLA

ZPRACOVATEL: ING. ARCH. JAN PSOTA, NÁDRAŽNÍ 2186/52, 591 01 ŽDÁR NAD SÁZAVOU, IČ: 10116435
ZPRACOVATELSKÝ KOLEKTIV: ING. ARCH. JAN PSOTA, PAVEL ONDRÁČEK, KLÁRA ONDRÁČKOVÁ,
SAMUEL ČIERNIK

POŘIZOVATEL: MĚÚ NOVÉ MĚSTO NA MOR., ODBOR STAVEBNÍ A ŽP, ÚŘAD ÚZEMNÍHO PLÁNOVÁNÍ
ZAKÁZKOVÉ ČÍSLO : A/III/23 MĚŘÍTKO : 1: 5000 DATUM : SRPEN 2026

HLAVNÍ VÝKRES