


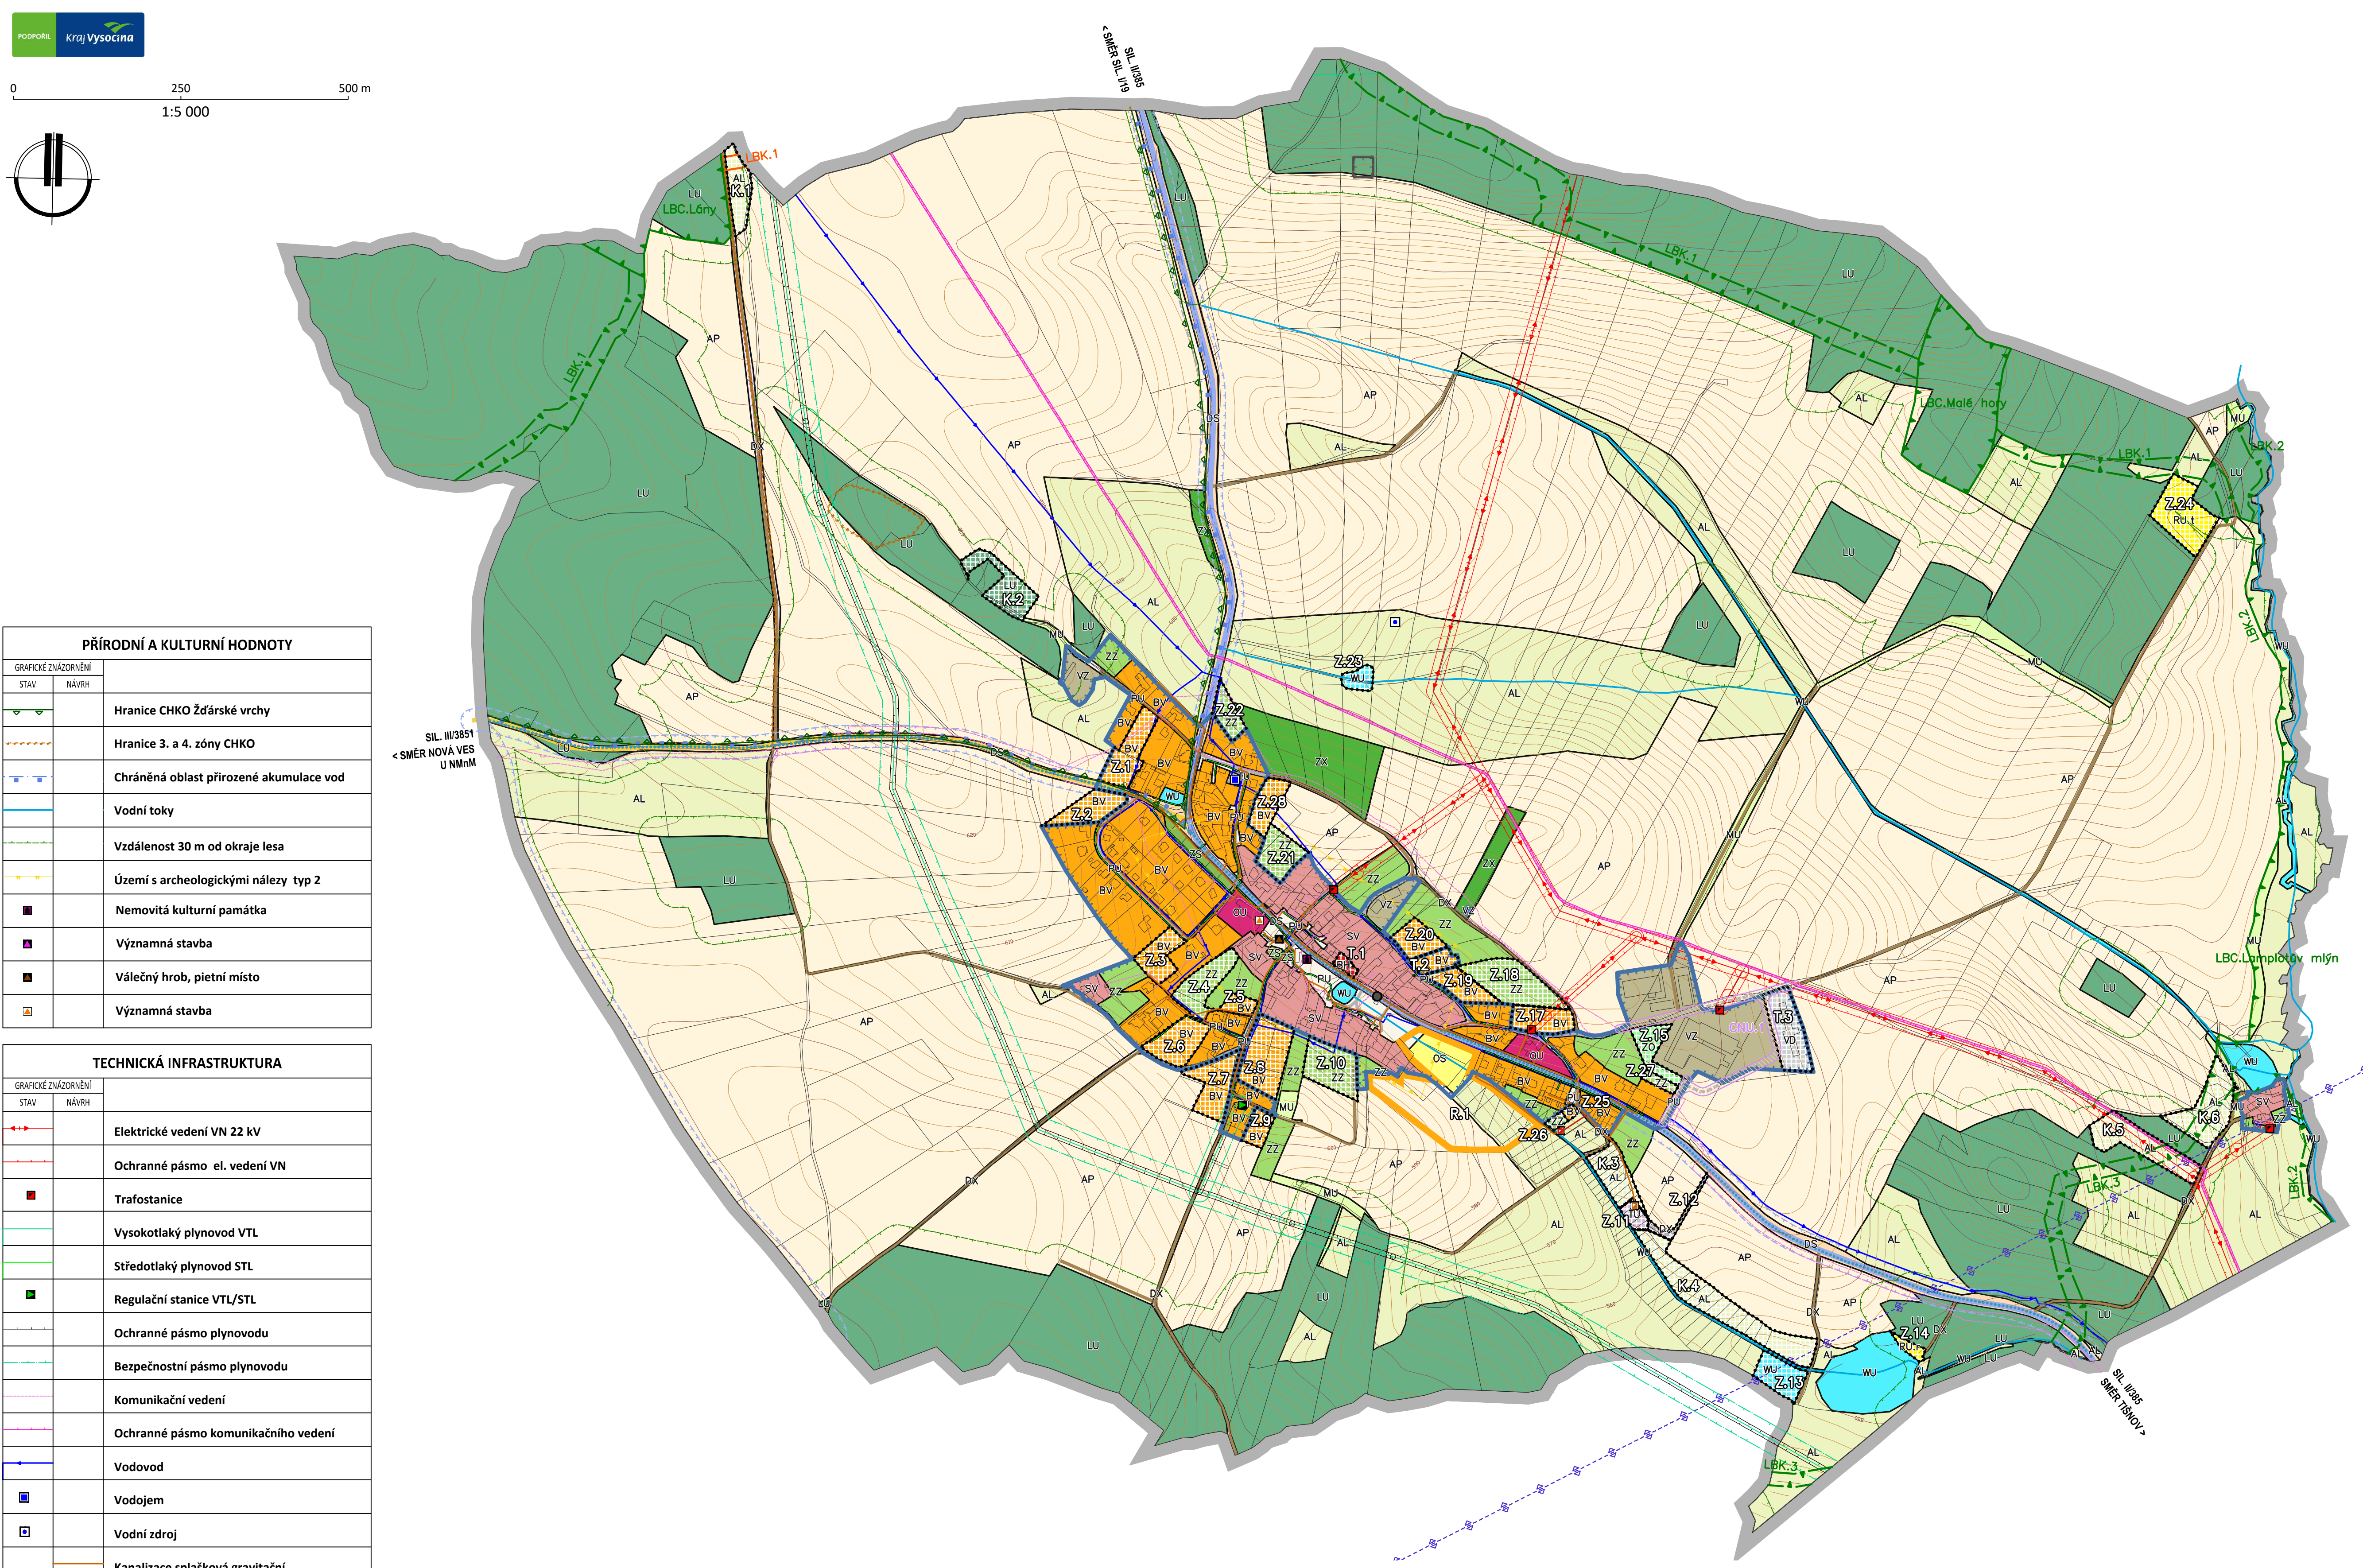

PŘÍRODNÍ A KULTURNÍ HODNOTY		
GRAFICKÉ ZNÁZORNĚNÍ		
STAV	NÁVRH	
		Hranice CHKO Žďárské vrchy
		Hranice 3. a 4. zóny CHKO
		Chráněná oblast přirozené akumulace vod
		Vodní toky
		Vzdálenost 30 m od okraje lesa
		Území s archeologickými nálezy typ 2
		Nemovitá kulturní památka
		Významná stavba
		Válečný hrob, pietní místo
		Významná stavba

TECHNICKÁ INFRASTRUKTURA		
GRAFICKÉ ZNÁZORNĚNÍ		
STAV	NÁVRH	
		Elektrické vedení VN 22 kV
		Ochranné pásmo el. vedení VN
		Trafostanice
		Vysokotlaký plynovod VTL
		Středotlaký plynovod STL
		Regulační stanice VTL/STL
		Ochranné pásmo plynovodu
		Bezpečnostní pásmo plynovodu
		Komunikační vedení
		Ochranné pásmo komunikačního vedení
		Vodovod
		Vodojem
		Vodní zdroj
		Kanalizace splašková gravitační
		Kanalizace splašková tlaková
		Čerpací stanice splaškových vod
		Čistírna odpadních vod

DOPRAVNÍ INFRASTRUKTURA		
GRAFICKÉ ZNÁZORNĚNÍ		
STAV	NÁVRH	
		Silnice II. třídy
		Silnice III. třídy
		Ochranné pásmo silnice
		Místní komunikace
		Účelová komunikace
		Autobusová zastávka
		Značená cyklotrasa
		Koridor pro lety v nízkých a přízemních výškách

OSTATNÍ HODNOTY A LIMITY		
GRAFICKÉ ZNÁZORNĚNÍ		
STAV	NÁVRH	
		Poddolované území

VRSTEVNICE	
	Interval vrstevnic po 2 m

Poznámka :
- Celé správní území je zájmovým územím Ministerstva obrany ČR z hlediska povolování výmenovaných druhů staveb. Tyto druhy staveb jsou výmenovány v textové části odůvodnění.
- Celé správní území se nachází v OP stavby zajišťující letový provoz.

HRANICE A KORIDORY	
	Řešené území
	Zastavěné území k 26.08.2024
	Zastavitelná plocha
	Transformační plocha
	Plocha změny v krajině
	Územní rezerva
	Koridor pro dopravní infrastrukturu

PLOCHY S ROZDÍLNÝM ZPŮSOBEM VYUŽITÍ		
GRAFICKÉ ZNÁZORNĚNÍ		
STAV	NÁVRH	REZERVA

ÚZEMNÍ SYSTÉM EKOLOGICKÉ STABILITY		
GRAFICKÉ ZNÁZORNĚNÍ		
STAV	NÁVRH	
		Lokální biocentrum
		Lokální biokoridor

UPRAVENÝ NÁVRH PRO OPAKOVANÉ PROJEDNÁNÍ

ÚZEMNÍ PLÁN KŘÍDLA ODŮVODNĚNÍ

ZPRACOVATEL: ING. ARCH. JAN PSOTA, NÁDRAŽNÍ 2186/52, 591 01 ŽDÁR NAD SÁZAVOU, IČ: 10116435
ZPRACOVATELSKÝ KOLEKTIV: ING. ARCH. JAN PSOTA, PAVEL ONDRÁČEK, KLÁRA ONDRÁČKOVÁ, SAMUEL ČERNÍK
POŘIZOVATEL: MěÚ NOVÉ Město na Mor., ODBOR STAVEBNÍ A ŽP, ÚŘAD ÚZEMNÍHO PLÁNOVÁNÍ
ZAKÁZKOVÉ ČÍSLO: A/III/23 MĚŘÍTKO: 1: 5000 DATUM: SRPEN 2026

KOORDINAČNÍ VÝKRES

01