
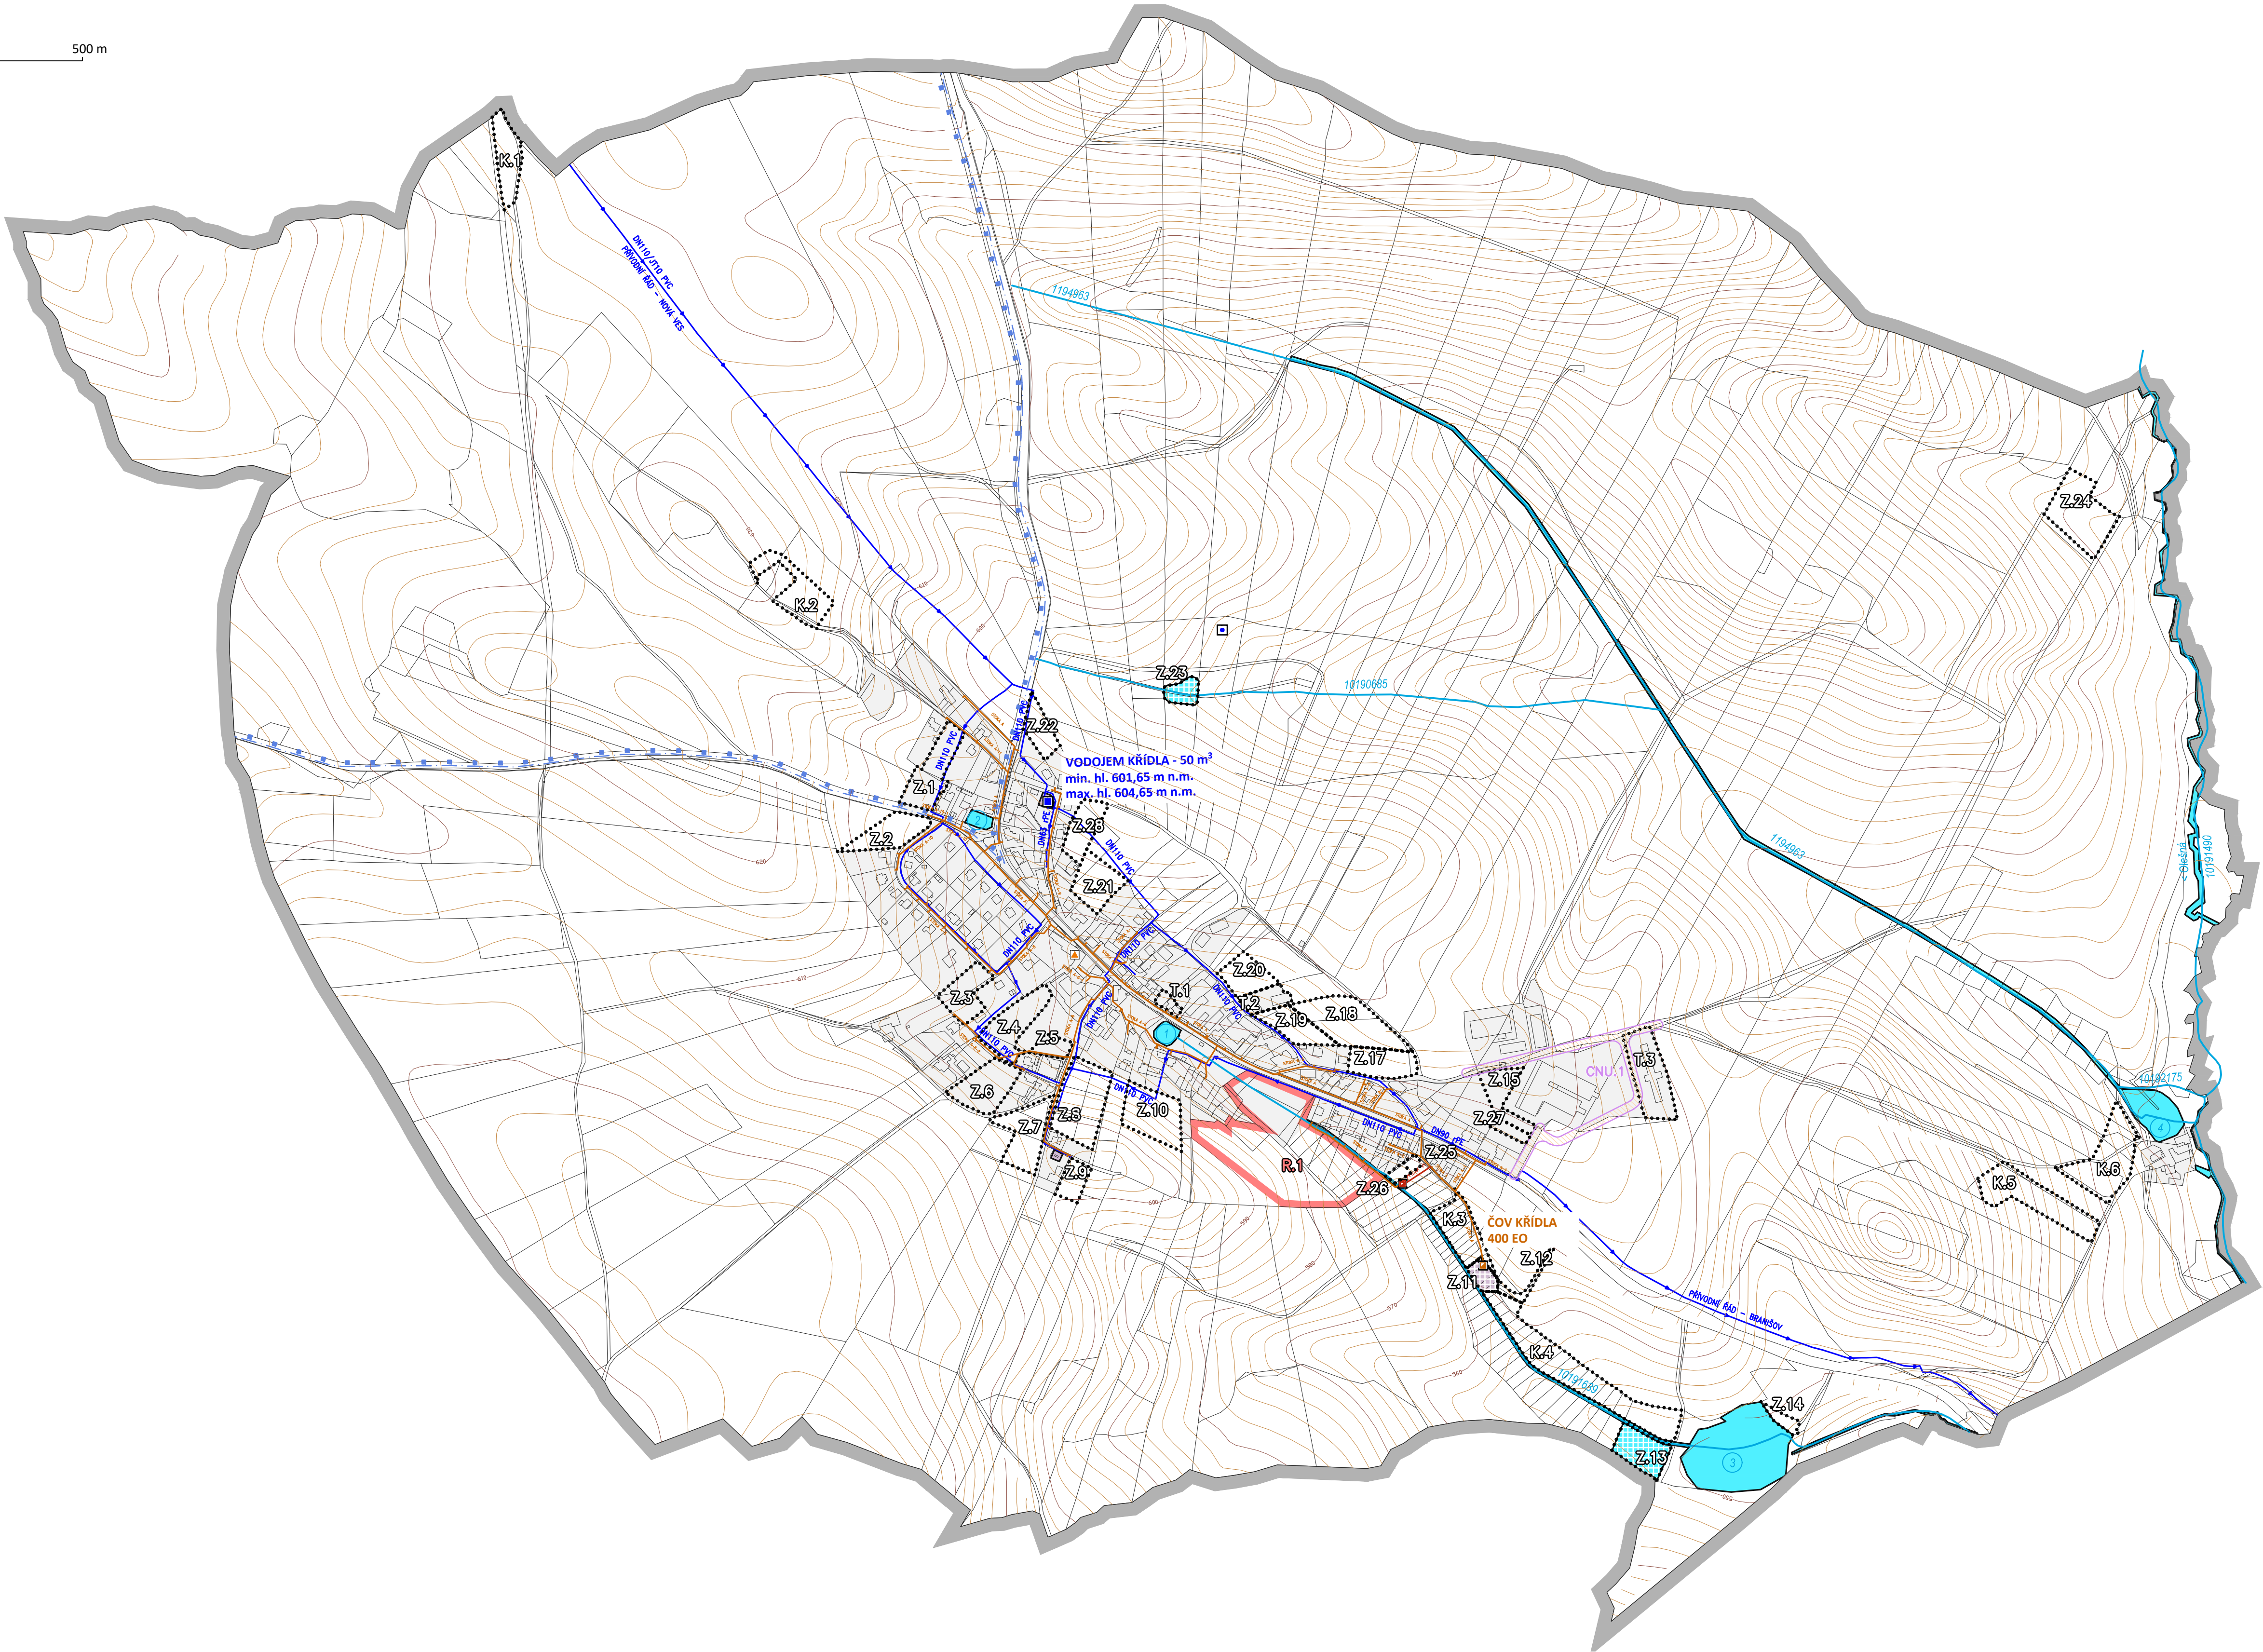


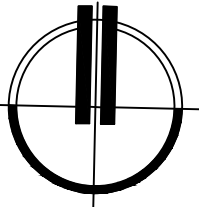

HRANICE A KORIDORY	
	Řešené území
	Zastavěné území k 26.08.2024
	Zastavitelná plocha
	Transformační plocha
	Plocha změny v krajině
	Územní rezerva
	Koridor pro dopravní infrastrukturu

VYBRANÉ PLOCHY S ROZDÍLNÝM ZPŮSOBEM VYUŽITÍ	
GRAFICKÉ ZNÁČENÍ	
STAV	NÁVRH
	Plochy technické infrastruktury
	technická infrastruktura všeobecná
	Plochy vodní a vodohospodářské
	vodní a vodohospodářské všeobecné

VODNÍ HOSPODÁŘSTVÍ	
GRAFICKÉ ZNÁČENÍ	
STAV	NÁVRH
	Vodovod
	Vodojem
	Vodní zdroj
	Kanalizace splašková gravitační
	Kanalizace splašková tlaková
	Čerpací stanice splaškových vod
	Čistírna odpadních vod
	Vodní toky
	Název vodního toku, plochy, IDVT
	Označení vodní plochy, popis v textové části odůvodnění
	Chráněná oblast přirozené akumulace vod

VRSTEVNICE	
	Interval vrstevnic po 2 m

UPRAVENÝ NÁVRH PRO OPAKOVANÉ PROJEDNÁNÍ

ÚZEMNÍ PLÁN KŘÍDLA ODŮVODNĚNÍ

ZPRACOVATEL: ING. ARCH. JAN PSOTA, NÁDRAŽNÍ 2186/52, 591 01 ŽDĚR NAD SÁZAVOU, IČ: 10116435
ZPRACOVATELSKÝ KOLEKTIV: ING. ARCH. JAN PSOTA, PAVEL ONDŘÁČEK, KLÁRA ONDŘÁČKOVÁ, SAMUEL ČIERNIK

POŘIZOVATEL: MěÚ NOVÉ MĚSTO NA MOR., ODBOR STAVEBNÍ A ŽP, ÚŘAD ÚZEMNÍHO PLÁNOVÁNÍ
ZAKÁZKOVÉ ČÍSLO: A/III/23 MĚŘÍTKO: 1: 5000 DATUM: SRPEN 2026

DOPLŇUJÍCÍ VÝKRES
VODNÍ HOSPODÁŘSTVÍ

VÝKRES ČÍSLO :
05