


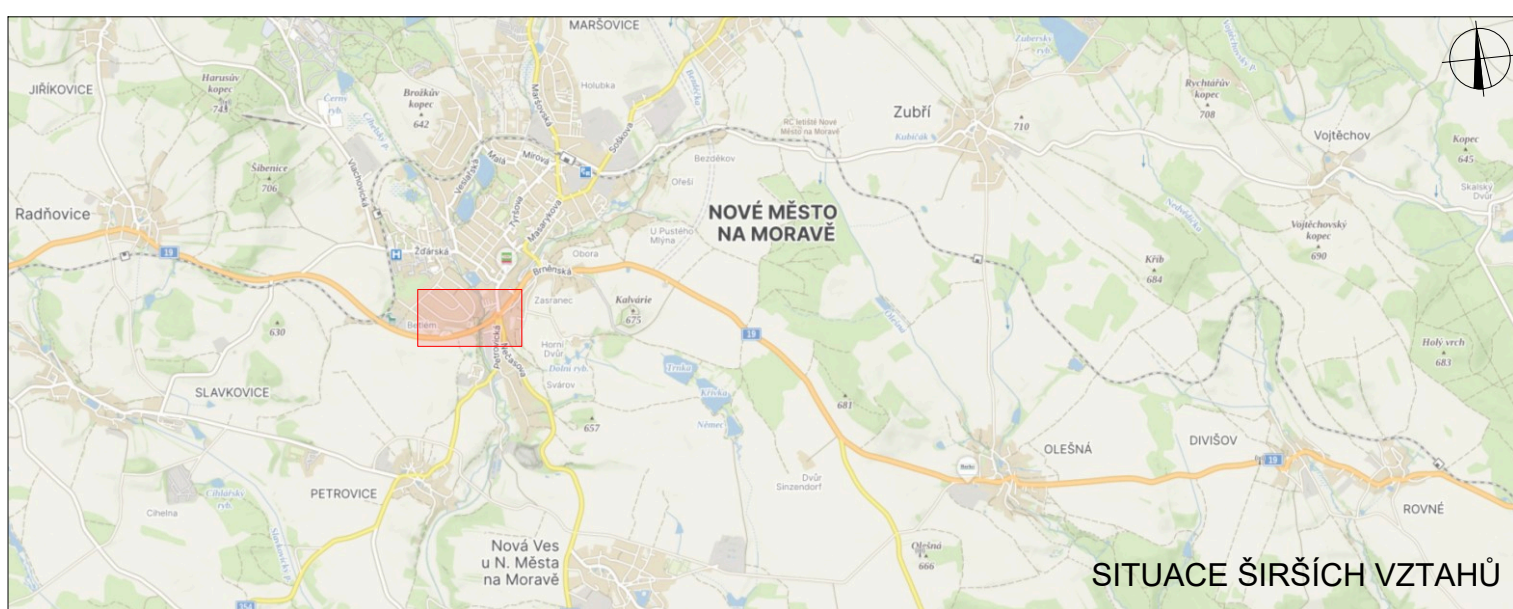

POLICE ČESKÉ REPUBLIKY - KRP		
PLATNOST TOTOHO VYJÁDŘENÍ JE 1 ROK.	SOUHLASÍME S PDZ, ŽUK, UZAVÍRKOU A OBJÍZDNOU TRASOU.	SOUHLASÍME S PDZ, ŽUK, UZAVÍRKOU A OBJÍZDNOU TRASOU.
V _____ 998	V _____ 998	V _____ 998



LEGENDA

- | | | | |
|---|--|---|---|
|  | TRVALÉ SVISLÉ DOPRAVNÍ ZNAČENÍ |  | ZABOR V KOMUNIKACI |
|  | DOČASNE ZNEPLATNĚNÉ TRVALÉ SVISLÉ DOPRAVNÍ ZNAČENÍ |  | OBJÍZDNÁ TRASA |
|  | NAVŘZENÉ PŘECHODNÉ SVISLÉ DOPRAVNÍ ZNAČENÍ |  | NAVŘZENÉ PŘECHODNÉ SVISLÉ DOPRAVNÍ ZNAČENÍ OSAZENÉ 7 DNI PŘED UZÁVÍRKOU |

Použitá dopravní značení bude v základní velikosti a v reflexním provedení tř. K nářadí dopravního značení bude použit TP R5 Závazek pro dopravní značení.

Bc. Michaela Grycová

KONTROLGVAL:

Ing. Mgr. Josef Janík

NÁZEV AKCE:

I/19 NOV


NÁZEV PRÓLOHY: SITUACE DO

ORGAN:


DoZBos 
dopravní značení

DoZBos s.r.o.
Průmyslová 2641/12
680 01 Boskovice
Tel.: 730 514 719
E-mail: grypova@dozbos.cz
www.dozbos.cz

DATUM: 000000

VĚ - OLEŠNÁ	06/2026
FORMÁT:	


1460x594

ČÍSLO ZAKÁZKY:	
----------------	--

.....

CLIP ONLY:


AIL	6
-----	---

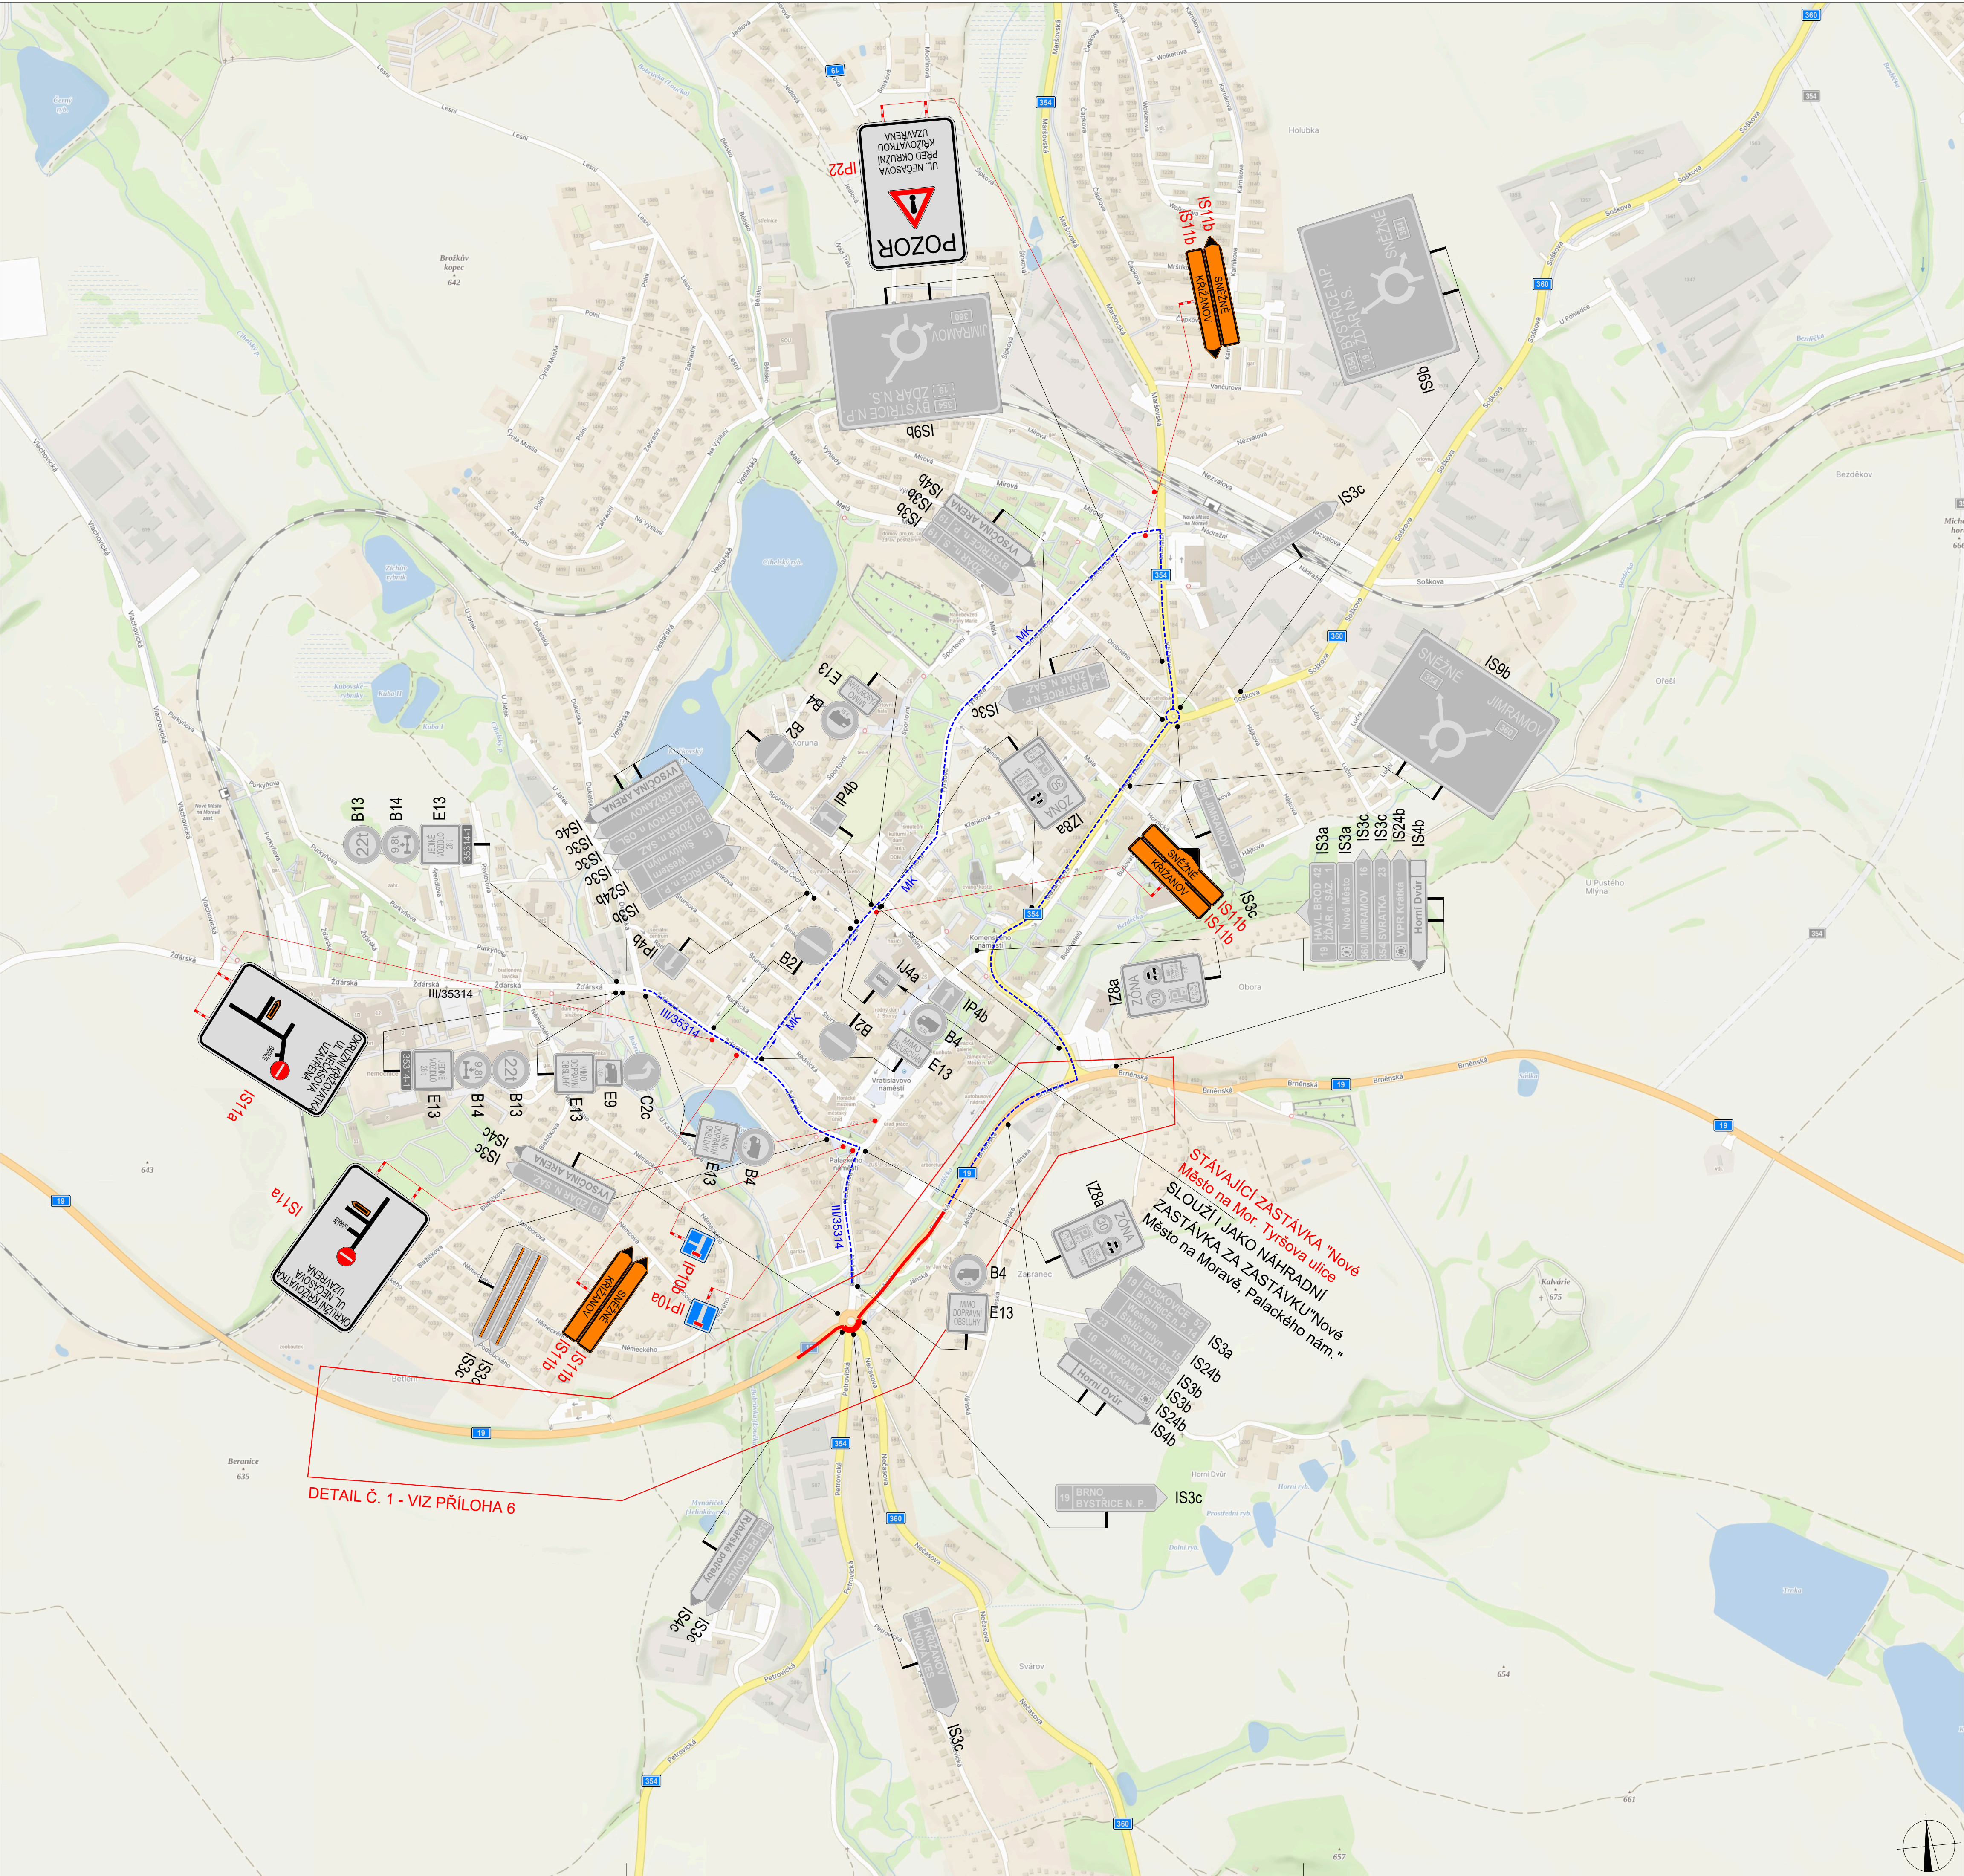


POLICIE ČESKÉ REPUBLIKY - KŘP		
PLATNOST TOHOTO VYJÁDRĚNÍ JE 1 ROK. V dne	SOUHLASÍME S PDZ, ZUK, UZAVÍRKO A OBJÍZDNOU TRASOU. V dne	SOUHLASÍME S PDZ, ZUK, UZAVÍRKO A OBJÍZDNOU TRASOU. V dne



 P6	TRVALÉ SVISLÉ DOPRAVNÍ ZNAČENÍ	 ZÁBOR V KOMUNIKACI
 P6	DOČASNÉ ZNEPLATNĚNÉ TRVALÉ SVISLÉ DOPRAVNÍ ZNAČENÍ	 OBJÍZDNÁ TRASA
 P6	NAVRŽENÉ PŘECHODNÉ SVISLÉ DOPRAVNÍ ZNAČENÍ	

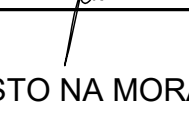
VYPRACOVAL: Bc. Michaela Grycová			DoZBos s.r.o. Průmyslová 264/112 680 01 Boskovice Tel.: 730 514 719 E-mail: grycova@dozbos.cz www.dozbos.cz
KONTROLOVAL: Ing. Mgr. Josef Janík			
NAZEV AKCE: I/19 NOVÉ MĚSTO NA MORAVĚ - OLEŠNÁ	DATUM: 06/2026	FORMÁT: 830x594	
NAZEV PŘÍLOHY: SITUACE DOPRAVNĚ-INŽENÝRSKÝCH OPATŘENÍ	ČÍSLO ZAKAZKY:	ČÍSLO PŘÍLOHY: 7	
OBSAH: ETAPA 1b (A2) - MÍSTNÍ OBJÍZDNÁ TRASA			

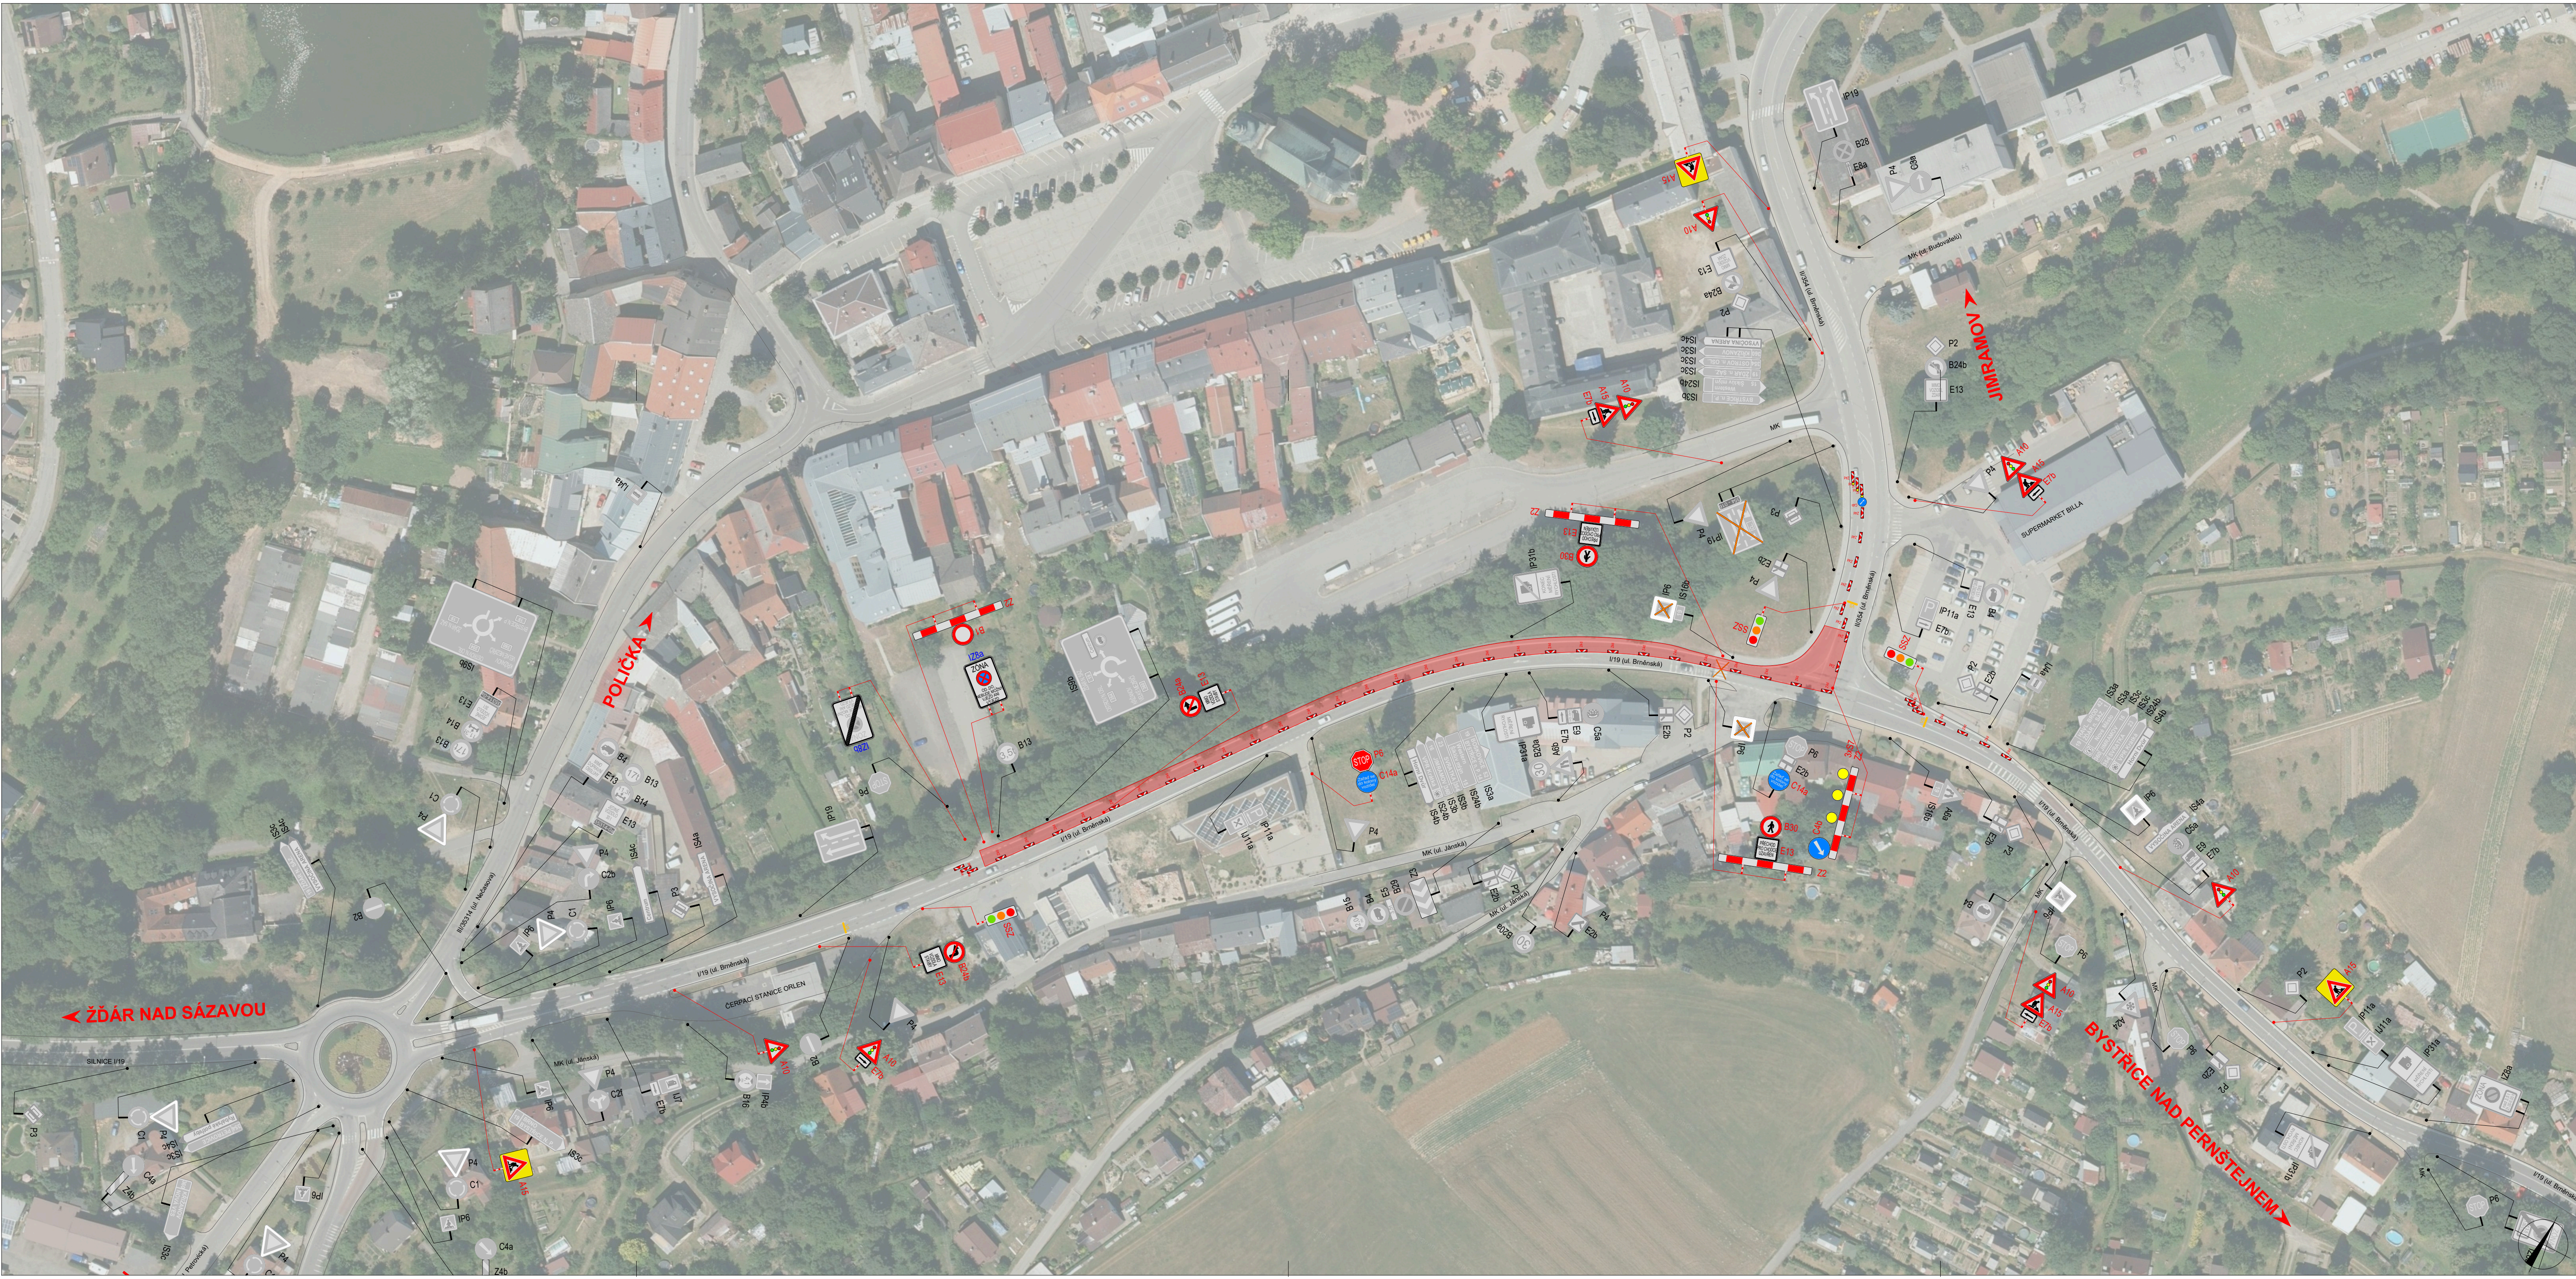


POLICIE ČESKÉ REPUBLIKY - KŘP		
PLATNOST TOHOTO VYJÁDRĚNÍ JE 1 ROK. V dne	SOUHLASÍME S PDZ, ZUK, UZAVÍRKOU A OBJÍZDNOU TRASOU. V dne	SOUHLASÍME S PDZ, ZUK, UZAVÍRKOU A OBJÍZDNOU TRASOU. V dne



 P6 TRVALÉ SVISLÉ DOPRAVNÍ ZNAČENÍ	 P6 DOČASNÉ ZNEPLATNĚNÉ TRVALÉ SVISLÉ DOPRAVNÍ ZNAČENÍ	 P6 NAVRŽENÉ PŘECHODNÉ SVISLÉ DOPRAVNÍ ZNAČENÍ	 ZÁBOR V KOMUNIKACI
			 OBJÍZDNÁ TRASA
			 ZÓNA IZ 8a/b NAVRŽENÉ PŘECHODNÉ SVISLÉ DOPRAVNÍ ZNAČENÍ OSAZENO 7 DNÍ PŘED UZAVÍRKOU

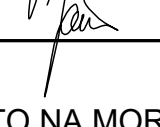
Použití dopravní značení bude v základní velikosti a v reflexním provedení tř.1 K návrhu dopravního značení bylo využito TP 65 Zásady pro dopravní značení na pozemních komunikacích, TP 66 Zásady pro označování pracovních míst na pozemních komunikacích, II. vydání		
VYPRACOVAL: Bc. Michaela Grycová		 DoZBos s.r.o. Průmyslová 2641/12 680 01 Boskovice Tel.: 730 514 719 E-mail: grycova@dozbos.cz www.dozbos.cz
KONTROLOVAL: Ing. Mgr. Josef Janík		
NÁZEV AKCE:	I/19 NOVÉ MĚSTO NA MORAVĚ - OLEŠNÁ	
NÁZEV PŘÍLOHY:	SITUACE DOPRAVNĚ-INŽENÝRSKÝCH OPATŘENÍ	
OBSAH:	ETAPA 2a (A3) - DETAIL	
DATUM:	06/2026	
FORMÁT:	1050x420	
ČÍSLO ZAKÁZKY:		
ČÍSLO PŘÍLOHY:	8	

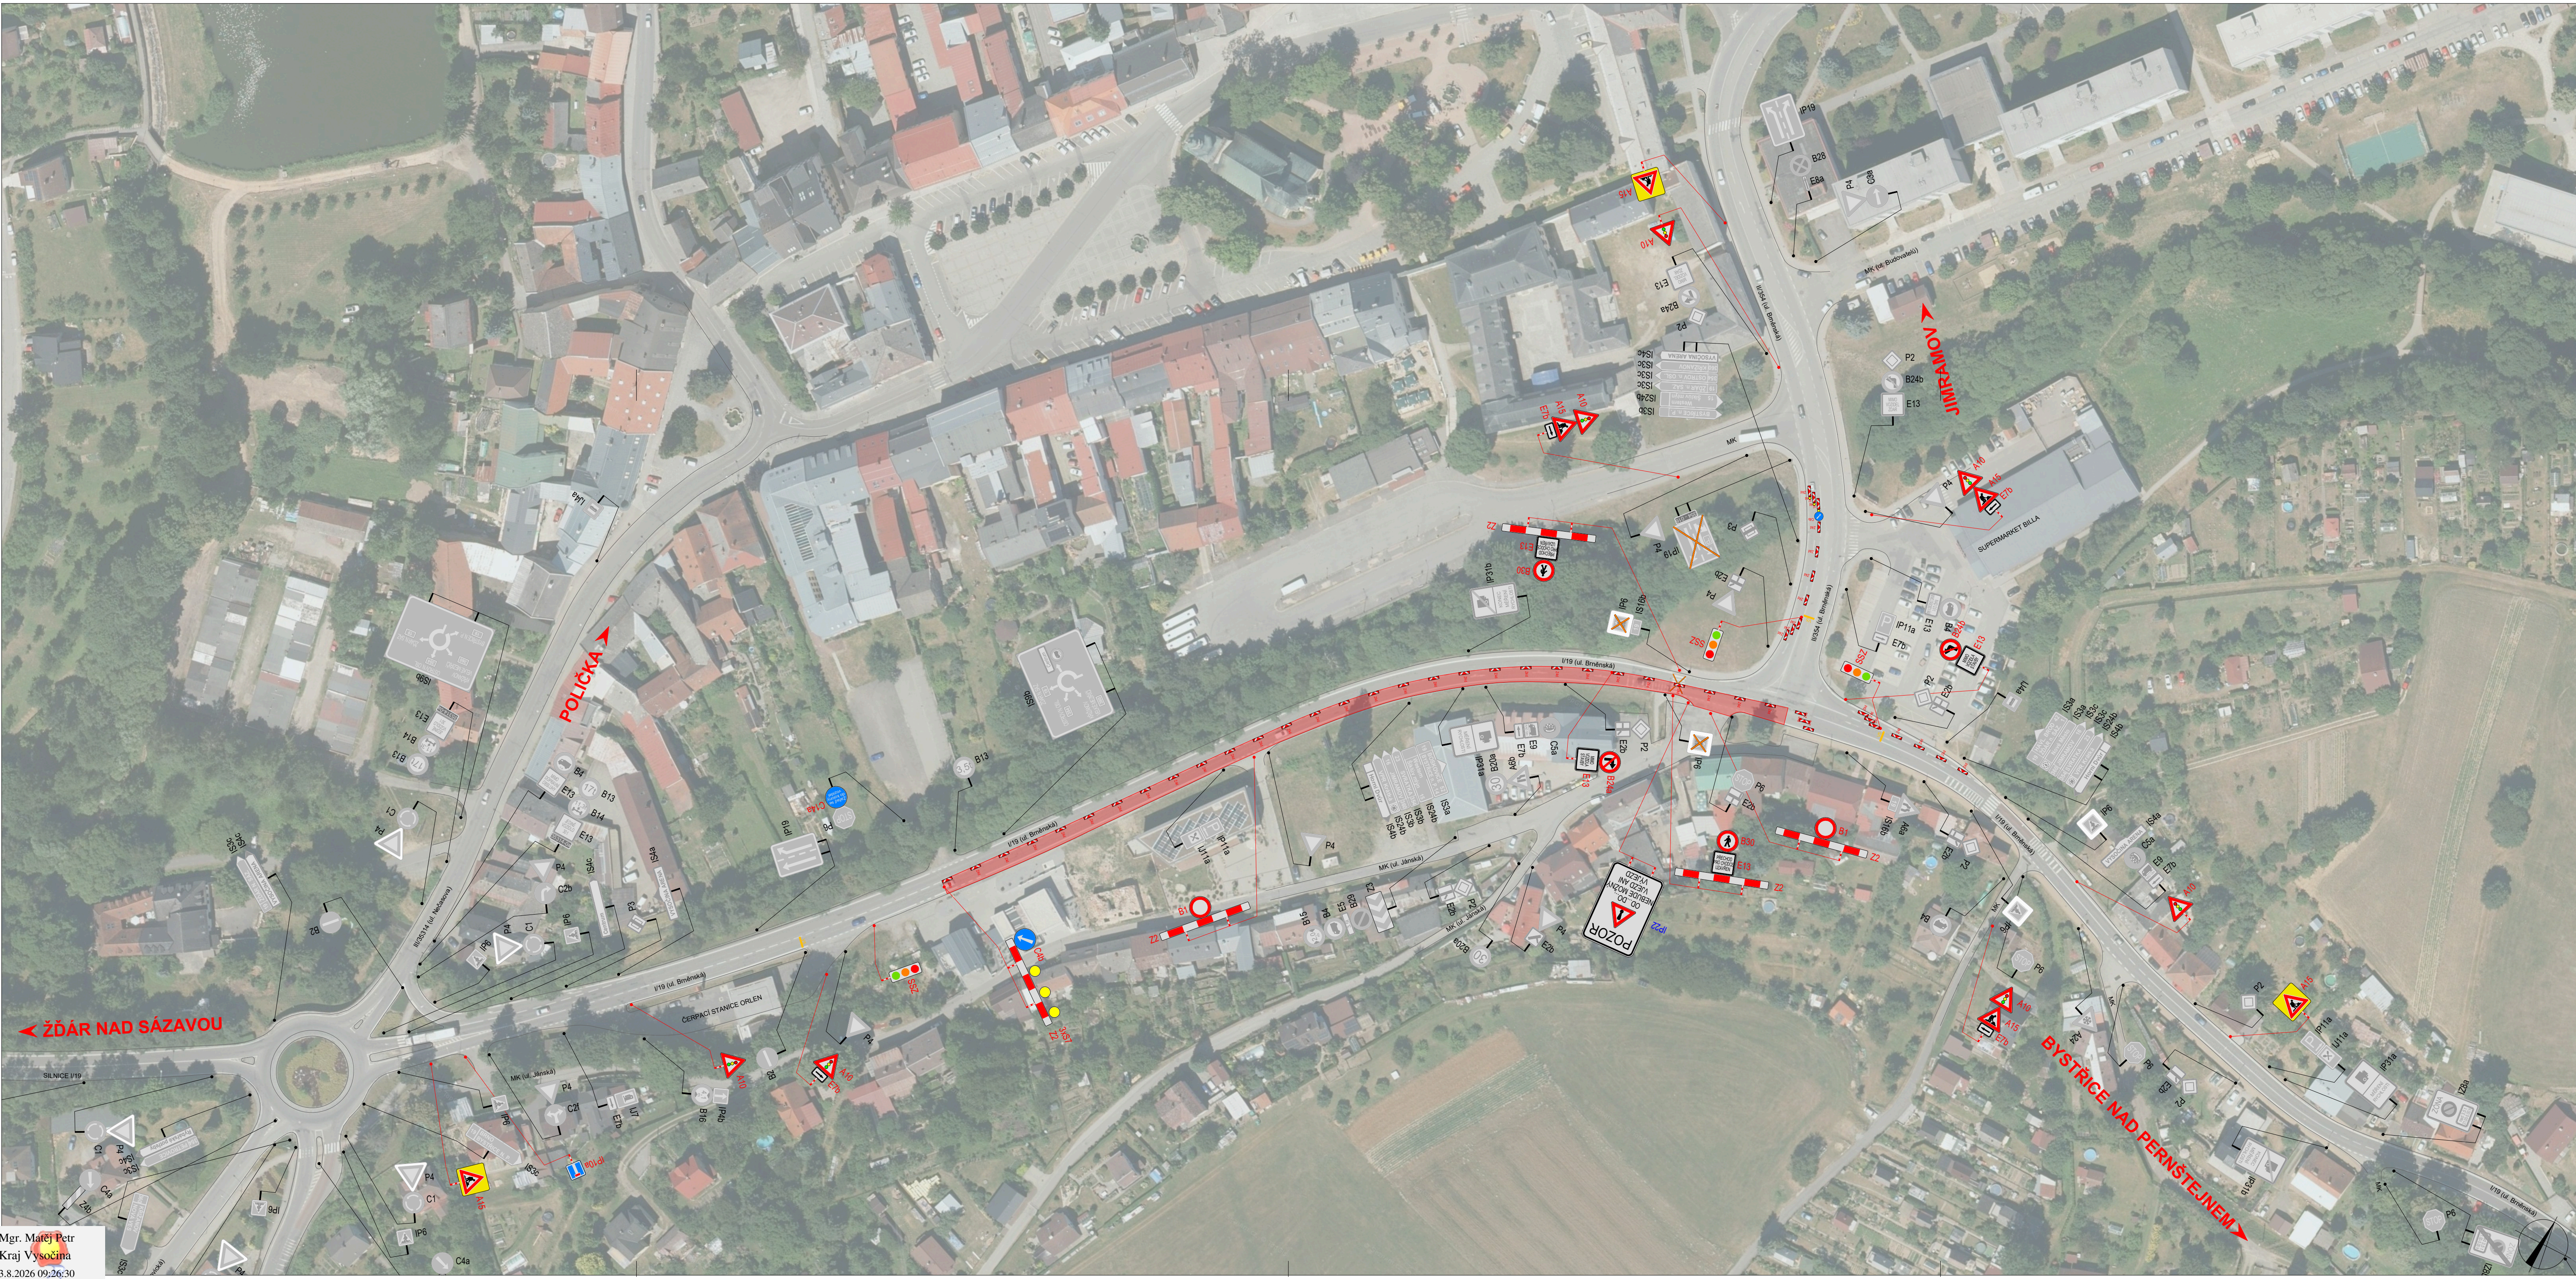

POLICE ČESKÉ REPUBLIKY - KŘP		
PLATNOST TOHOTO VYJÁDRĚNÍ JE 1 ROK. V dne	SOUHLASÍME S PDZ, ZUK, UZÁVÍRKOU A OBJÍZDNOU TRASOU. V dne	SOUHLASÍME S PDZ, ZUK, UZÁVÍRKOU A OBJÍZDNOU TRASOU. V dne



LEGENDA	
 P6 TRVALÉ SVISLÉ DOPRAVNÍ ZNAČENÍ	 ZÁBOR V KOMUNIKACI
 P6 DOČASNÉ ZNEPLATNĚNÍ TRVALÉ SVISLÉ DOPRAVNÍ ZNAČENÍ	 OBJÍZDNÁ TRASA
 P6 NAVRŽENÉ PŘECHODNÉ SVISLÉ DOPRAVNÍ ZNAČENÍ	 P22 NAVRŽENÉ PŘECHODNÉ SVISLÉ DOPRAVNÍ ZNAČENÍ OSAZENO 7 DNÍ PŘED UZÁVÍRKOU

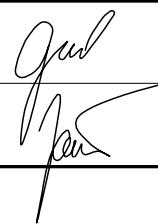Použití dopravního značení bude v základní velikosti a v reflexním provedení tř.1 K návrhu dopravního značení bylo využito TP 65 Zásady pro dopravní značení na pozemních komunikacích, TP 66 Zásady pro označování pracovních míst na pozemních komunikacích, II. vydání	
VYPRACOVAL: Bc. Michaela Grycová	
KONTROLOVAL: Ing. Mgr. Josef Janík	
NÁZEV AKCE: I/19 NOVÉ MĚSTO NA MORAVĚ - OLEŠNÁ	DATUM: 06/2026
NÁZEV PŘÍLOHY: SITUACE DOPRAVNĚ-INŽENÝRSKÝCH OPATŘENÍ	FORMÁT: 1050x420
OBSAH: ETAPA 2b (A4) - DETAIL	ČÍSLO ZAKÁZKY:
	ČÍSLO PŘÍLOHY: 9