ÚPLNÉ ZNĚNÍ ÚP NOVÉ MĚSTO NA MORAVĚ
PO ZMĚNĚ Č.4

VÝKRES DOPRAVNÍ INFRASTRUKTURY

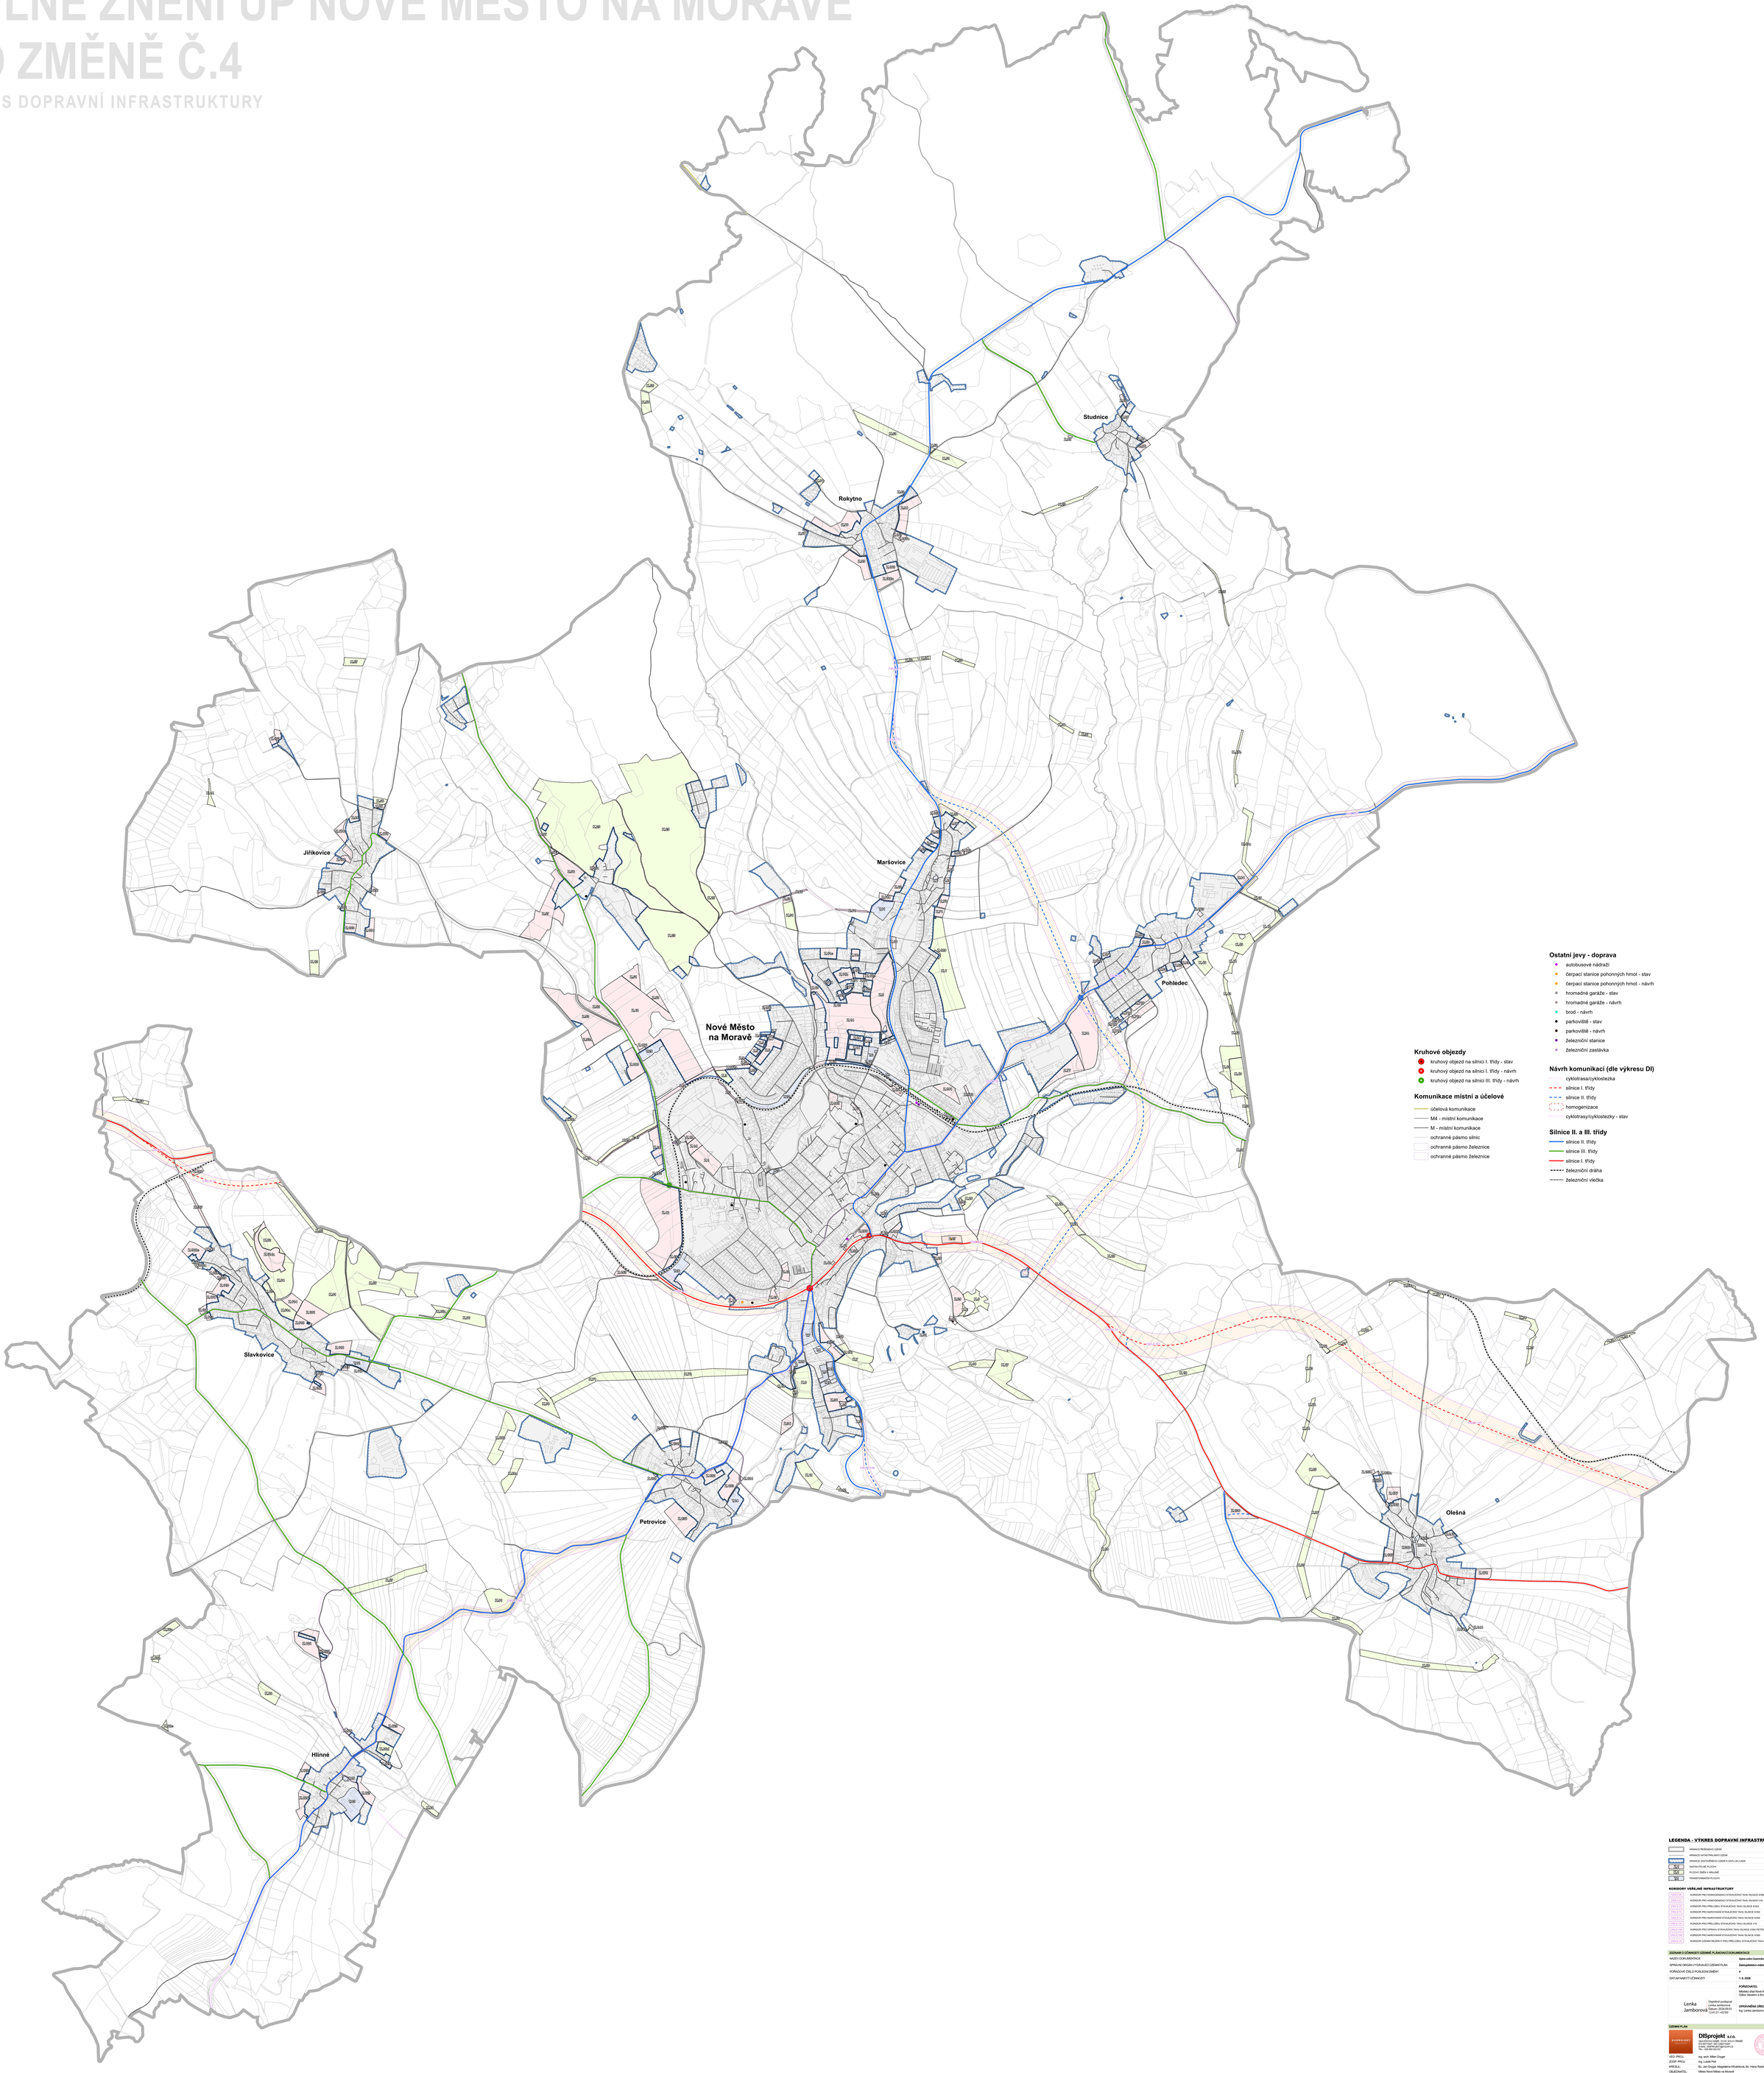

LEGENDA - VÝKRES DOPRAVNÍ INFRASTRUKTURY

	HRANICE ŘEŠENÉHO ÚZEMÍ
	HRANICE KATASTRÁLNÍHO ÚZEMÍ
Nové Město na Moravě	HRANICE ZASTAVĚNÉHO ÚZEMÍ K DATU 28.2.2006
SO	ZASTAVITELNÉ PLOCHY
NSZ	PLOCHY SMÍŠENÉ OBEC.
TR	TRANSFORMAČNÍ PLOCHY

KORIDORY VEŘEJNÉ INFRASTRUKTURY

VD2.2.01	KORIDOR PRO HOMOGENIZACI STÁVAJÍCÍHO TRASY SILNICE II/360
VD2.2.02	KORIDOR PRO HOMOGENIZACI STÁVAJÍCÍHO TRASY SILNICE I/19
VD2.2.03	KORIDOR PRO PŘELOŽKU STÁVAJÍCÍHO TRASY SILNICE II/354
VD2.2.04	KORIDOR PRO NAROVNÁNÍ STÁVAJÍCÍHO TRASY SILNICE II/354
VD2.2.05	KORIDOR PRO NAROVNÁNÍ STÁVAJÍCÍHO TRASY SILNICE II/354
VD2.2.06	KORIDOR PRO PŘELOŽKU STÁVAJÍCÍHO TRASY SILNICE I/19
VD2.2.08	KORIDOR PRO ÚPRAVU STÁVAJÍCÍHO TRASY SILNICE II/354 PETROVICE – HLINNÉ
VD2.2.10a	KORIDOR PRO NAROVNÁNÍ STÁVAJÍCÍHO TRASY SILNICE II/360
VD2.2.10b	KORIDOR ÚZEMÍ REZERVY PRO PŘELOŽKU STÁVAJÍCÍHO TRASY SILNICE II/19

ZÁZNAM O ÚČINNOSTI ÚZEMNĚ PLÁNOVACÍ DOKUMENTACE

NÁZEV DOKUMENTACE	**Úplné znění Územního plánu Nové Město na Moravě po Změně č.4**
SPRÁVNÍ ORGÁN VYDÁVAJÍCÍ ÚZEMNÍ PLÁN	**Zastupitelstvo města Nové Město na Moravě**
POŘADOVÉ ČÍSLO POSLEDNÍ ZMĚNY	**4**
DATUM NABYTÍ ÚČINNOSTI	**1. 2. 2026**

Lenka Jamborová
Digitálně podepsal Lenka Jamborová
Datum: 2026.09.03 13:41:22 +02'00'

POŘIZOVATEL:
Městský úřad Nové Město na Moravě
Odbor výstavby a životního prostředí

OPRÁVNĚNÁ ÚŘEDNÍ OSOBA POŘIZOVATELE
Ing. Lenka Jamborová

ÚZEMNÍ PLÁN

DIsprojekt s.r.o.
nám.Osvobození 1a/1a, 612 00 Brno, Černá Pole, IČO: 46347577
E-mail: DIsprojekt@DIsprojekt.cz
Tel.: +420 603 522 624

Digitálně podepsal Ing. Ludek Pan
Datum: 2026.09.01 13:11:40 +02'00'

VED. PROJ.:	Ing. arch. Milan Gruger		
ZODP. PROJ.:	Ing. Ludek Pan	STUPEŇ:	ÚGP
KRESLIL:	Bc. Jan Gruger, Magdaléna Křivánková, Bc. Hana Radoslovská	DATUM:	07/2026
OBJEDNATEL:	Město Nové Město na Moravě	Č. ZAK.:	14330A
POŘIZOVATEL:	Městský úřad Nové Město na Moravě, OVŽP	MĚŘÍTKO:	1 : 5000
AKCE:	**Úplné znění Územního plánu Nové Město na Moravě po Změně č.4**		
VÝKRES:	**Výkres dopravní infrastruktury**	Č. VÝKRESU:	**4**