ÚPLNÉ ZNĚNÍ ÚP NOVÉ MĚSTO NA MORAVĚ
PO ZMĚNĚ Č.4

VÝKRES TECHNICKÉ INFRASTRUKTURY

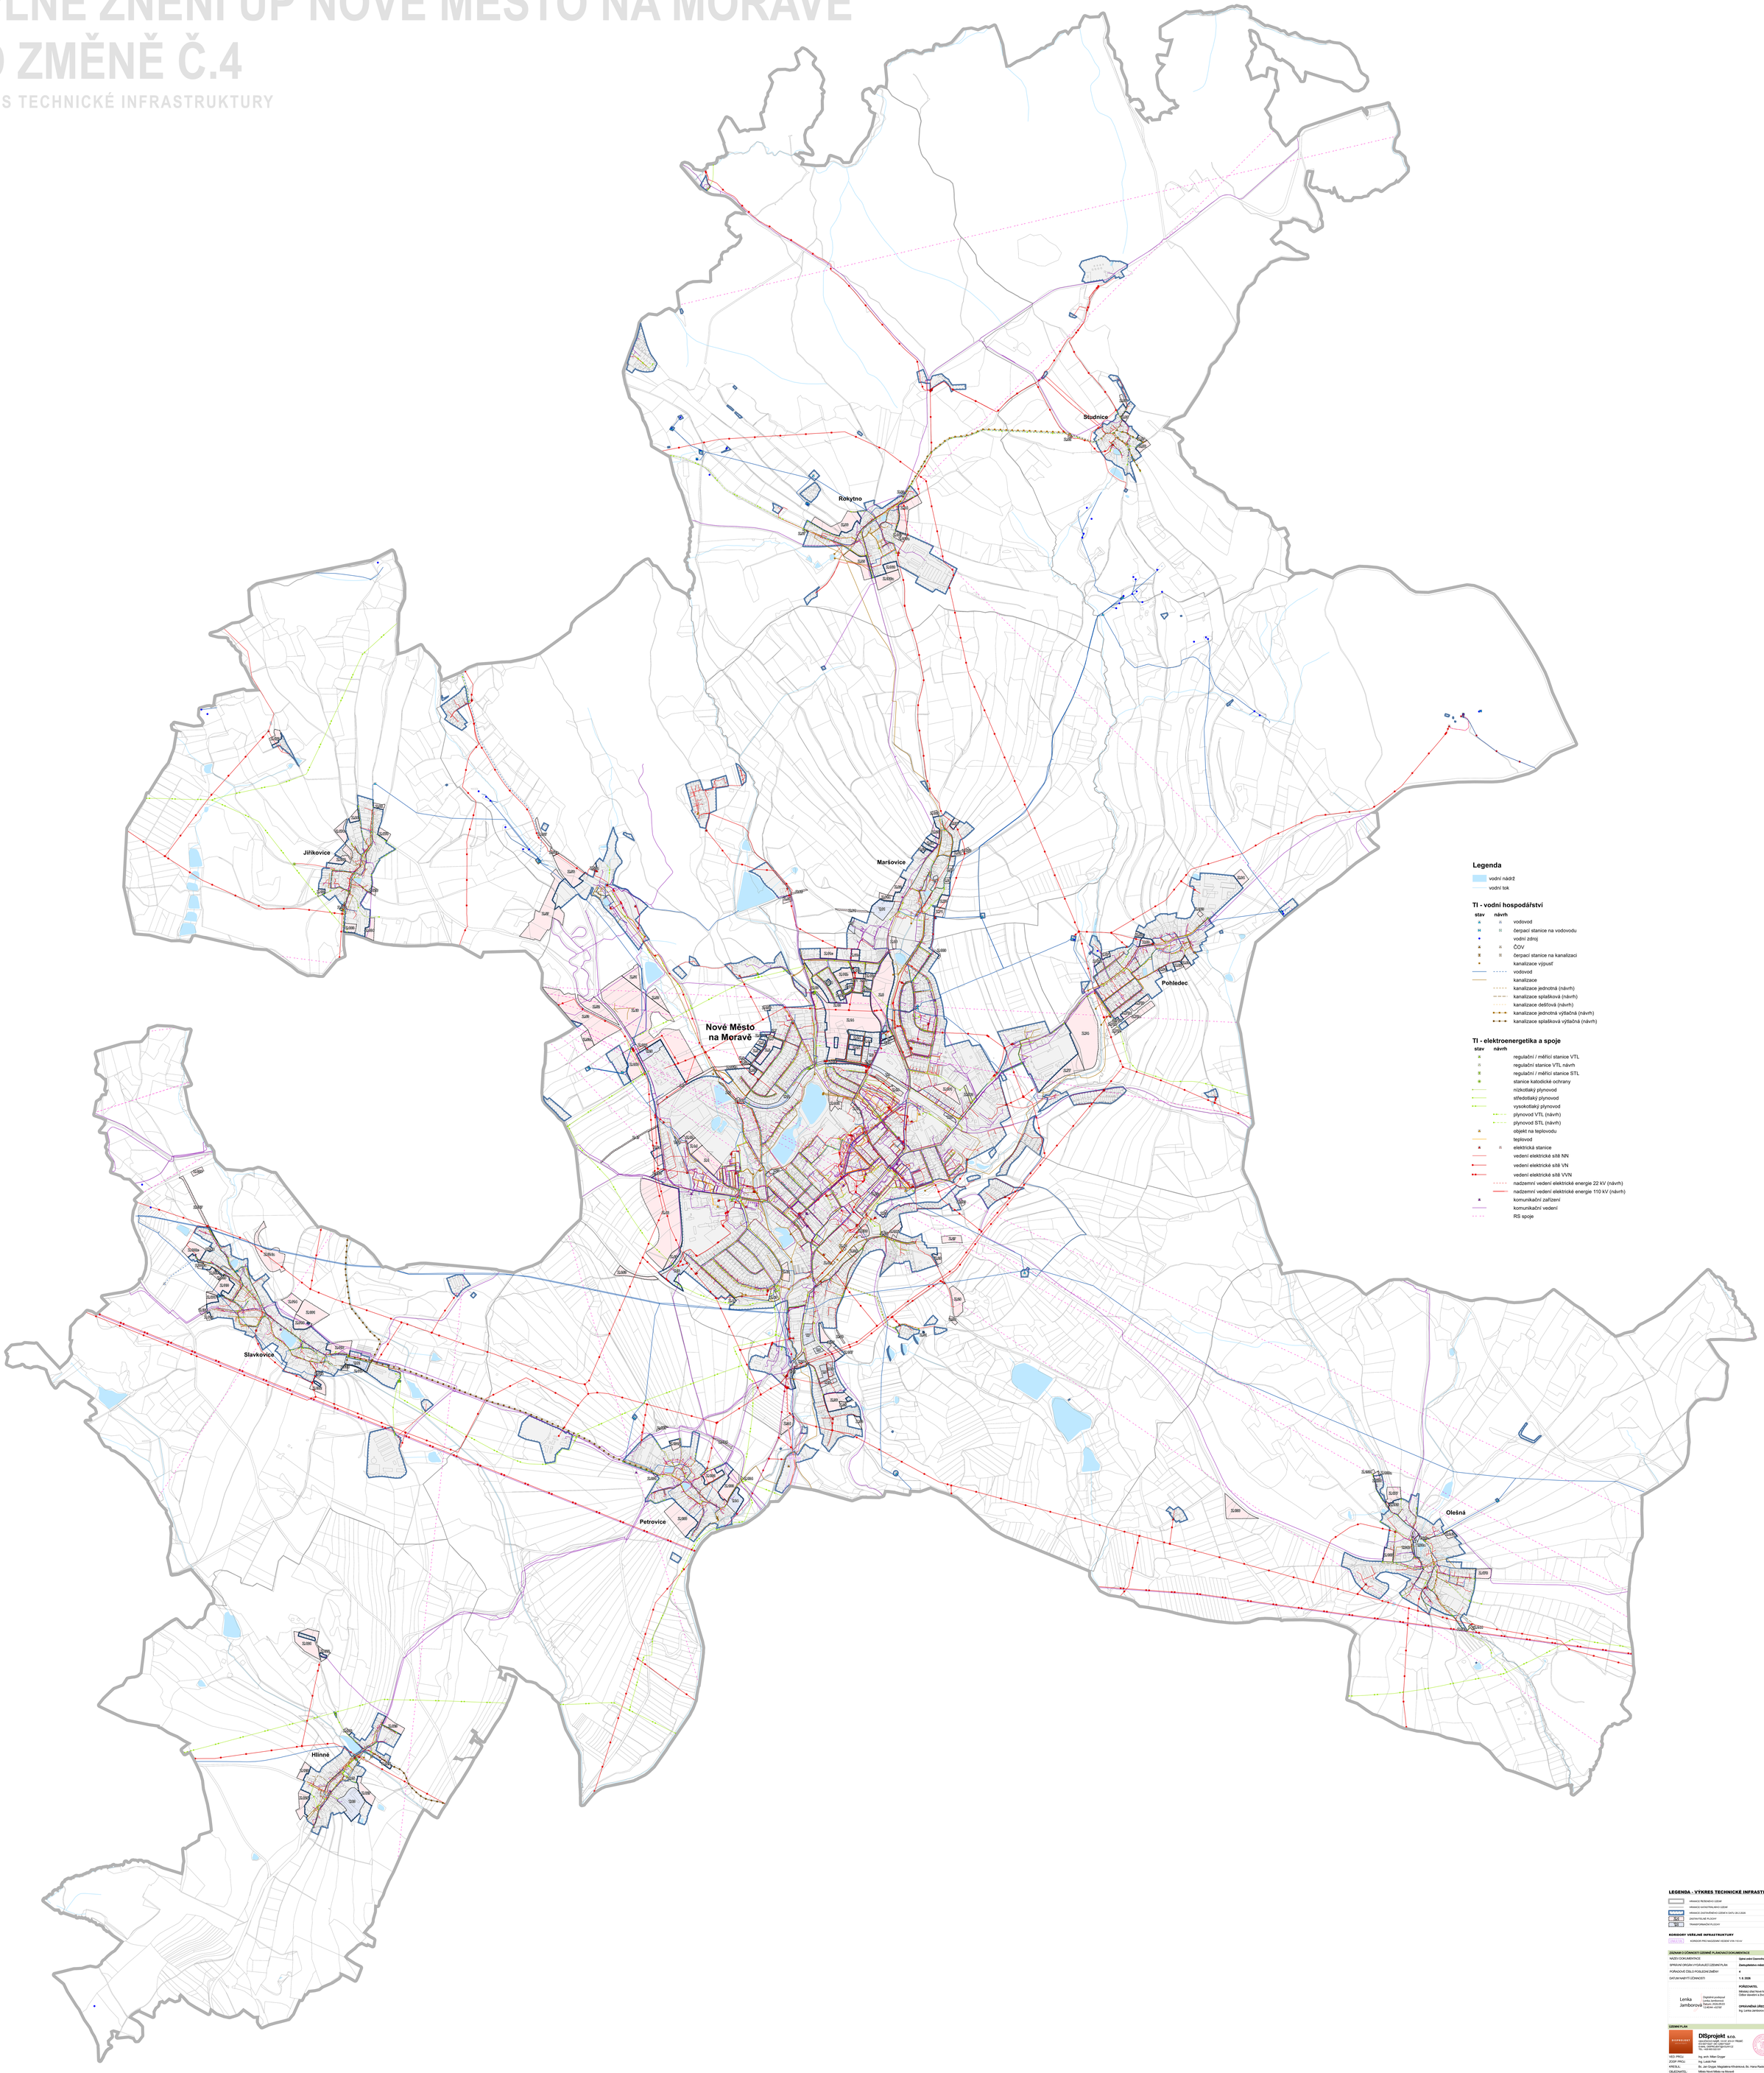

LEGENDA - VÝKRES TECHNICKÉ INFRASTRUKTURY

	HRANICE ŘEŠENÉHO UZEMÍ
	HRANICE KATASTRÁLNÍHO ÚZEMÍ
SLOUP	HRANICE ZASTAVĚNÉHO ÚZEMÍ K DATU 28.2.2006
IZE	ZASTAVITELNÉ PLOCHY
RZ	RezervaVÝMAZ PLOCHY

KORIDORY VEŘEJNÉ INFRASTRUKTURY

KVN 110	KORIDOR PRO NADZEMNÍ VEDENÍ VVN 110 kV

ZÁZNAM O ÚČINNOSTI ÚZEMNĚ PLÁNOVACÍ DOKUMENTACE

NÁZEV DOKUMENTACE	**Úplné znění Územního plánu Nové Město na Moravě po Změně č.4**
SPRÁVNÍ ORGÁN VYDÁVAJÍCÍ ÚZEMNÍ PLÁN	**Zastupitelstvo města Nové Město na Moravě**
POŘADOVÉ ČÍSLO POSLEDNÍ ZMĚNY	**4**
DATUM NABYTÍ ÚČINNOSTI	**1. 5. 2020**
Lenka Jamborová — Digitálně podepsal Lenka Jamborová, Datum: 2020.05.05 12:43:04 +02'00'	**POŘIZOVATEL** Městský úřad Nové Město na Moravě Odbor územního a životního prostředí **OPRÁVNĚNÁ ÚŘEDNÍ OSOBA POŘIZOVATELE** Ing. Lenka Jamborová

ÚZEMNÍ PLÁN

DISprojekt s.r.o.
NEVĚDOMICE 1, 779 00 OLOMOUC
IČ:04815227 DIČ:CZ681793371
ZAPSANÁ V OBCHODNÍM REJSTŘÍKU
Tel.: +420 585 224 767

Digitálně podepsal Ing. Lukáš Petr
Datum: 2026.09.01 12:12:05 +02'00'

5

VED. PROJ.:	Ing. arch. Milan Grygar		
ZODP. PROJ.:	Ing. Lukáš Petr	STUPEŇ:	ÚOP
KRESLIL:	Bc. Jan Grygar, Magdaléna Křivánková, Bc. Hana Raidlová	DATUM:	07/2026
OBJEDNATEL:	Město Nové Město na Moravě	Č. ZAK:	1425/24
POŘIZOVATEL:	Městský úřad Nové Město na Moravě, OSŽP	MĚŘÍTKO:	1 : 5000
AKCE:	**Úplné znění Územního plánu Nové Město na Moravě po Změně č.4**		
VÝKRES:	**Výkres technické infrastruktury**	Č. VÝKRESU:	**5**