


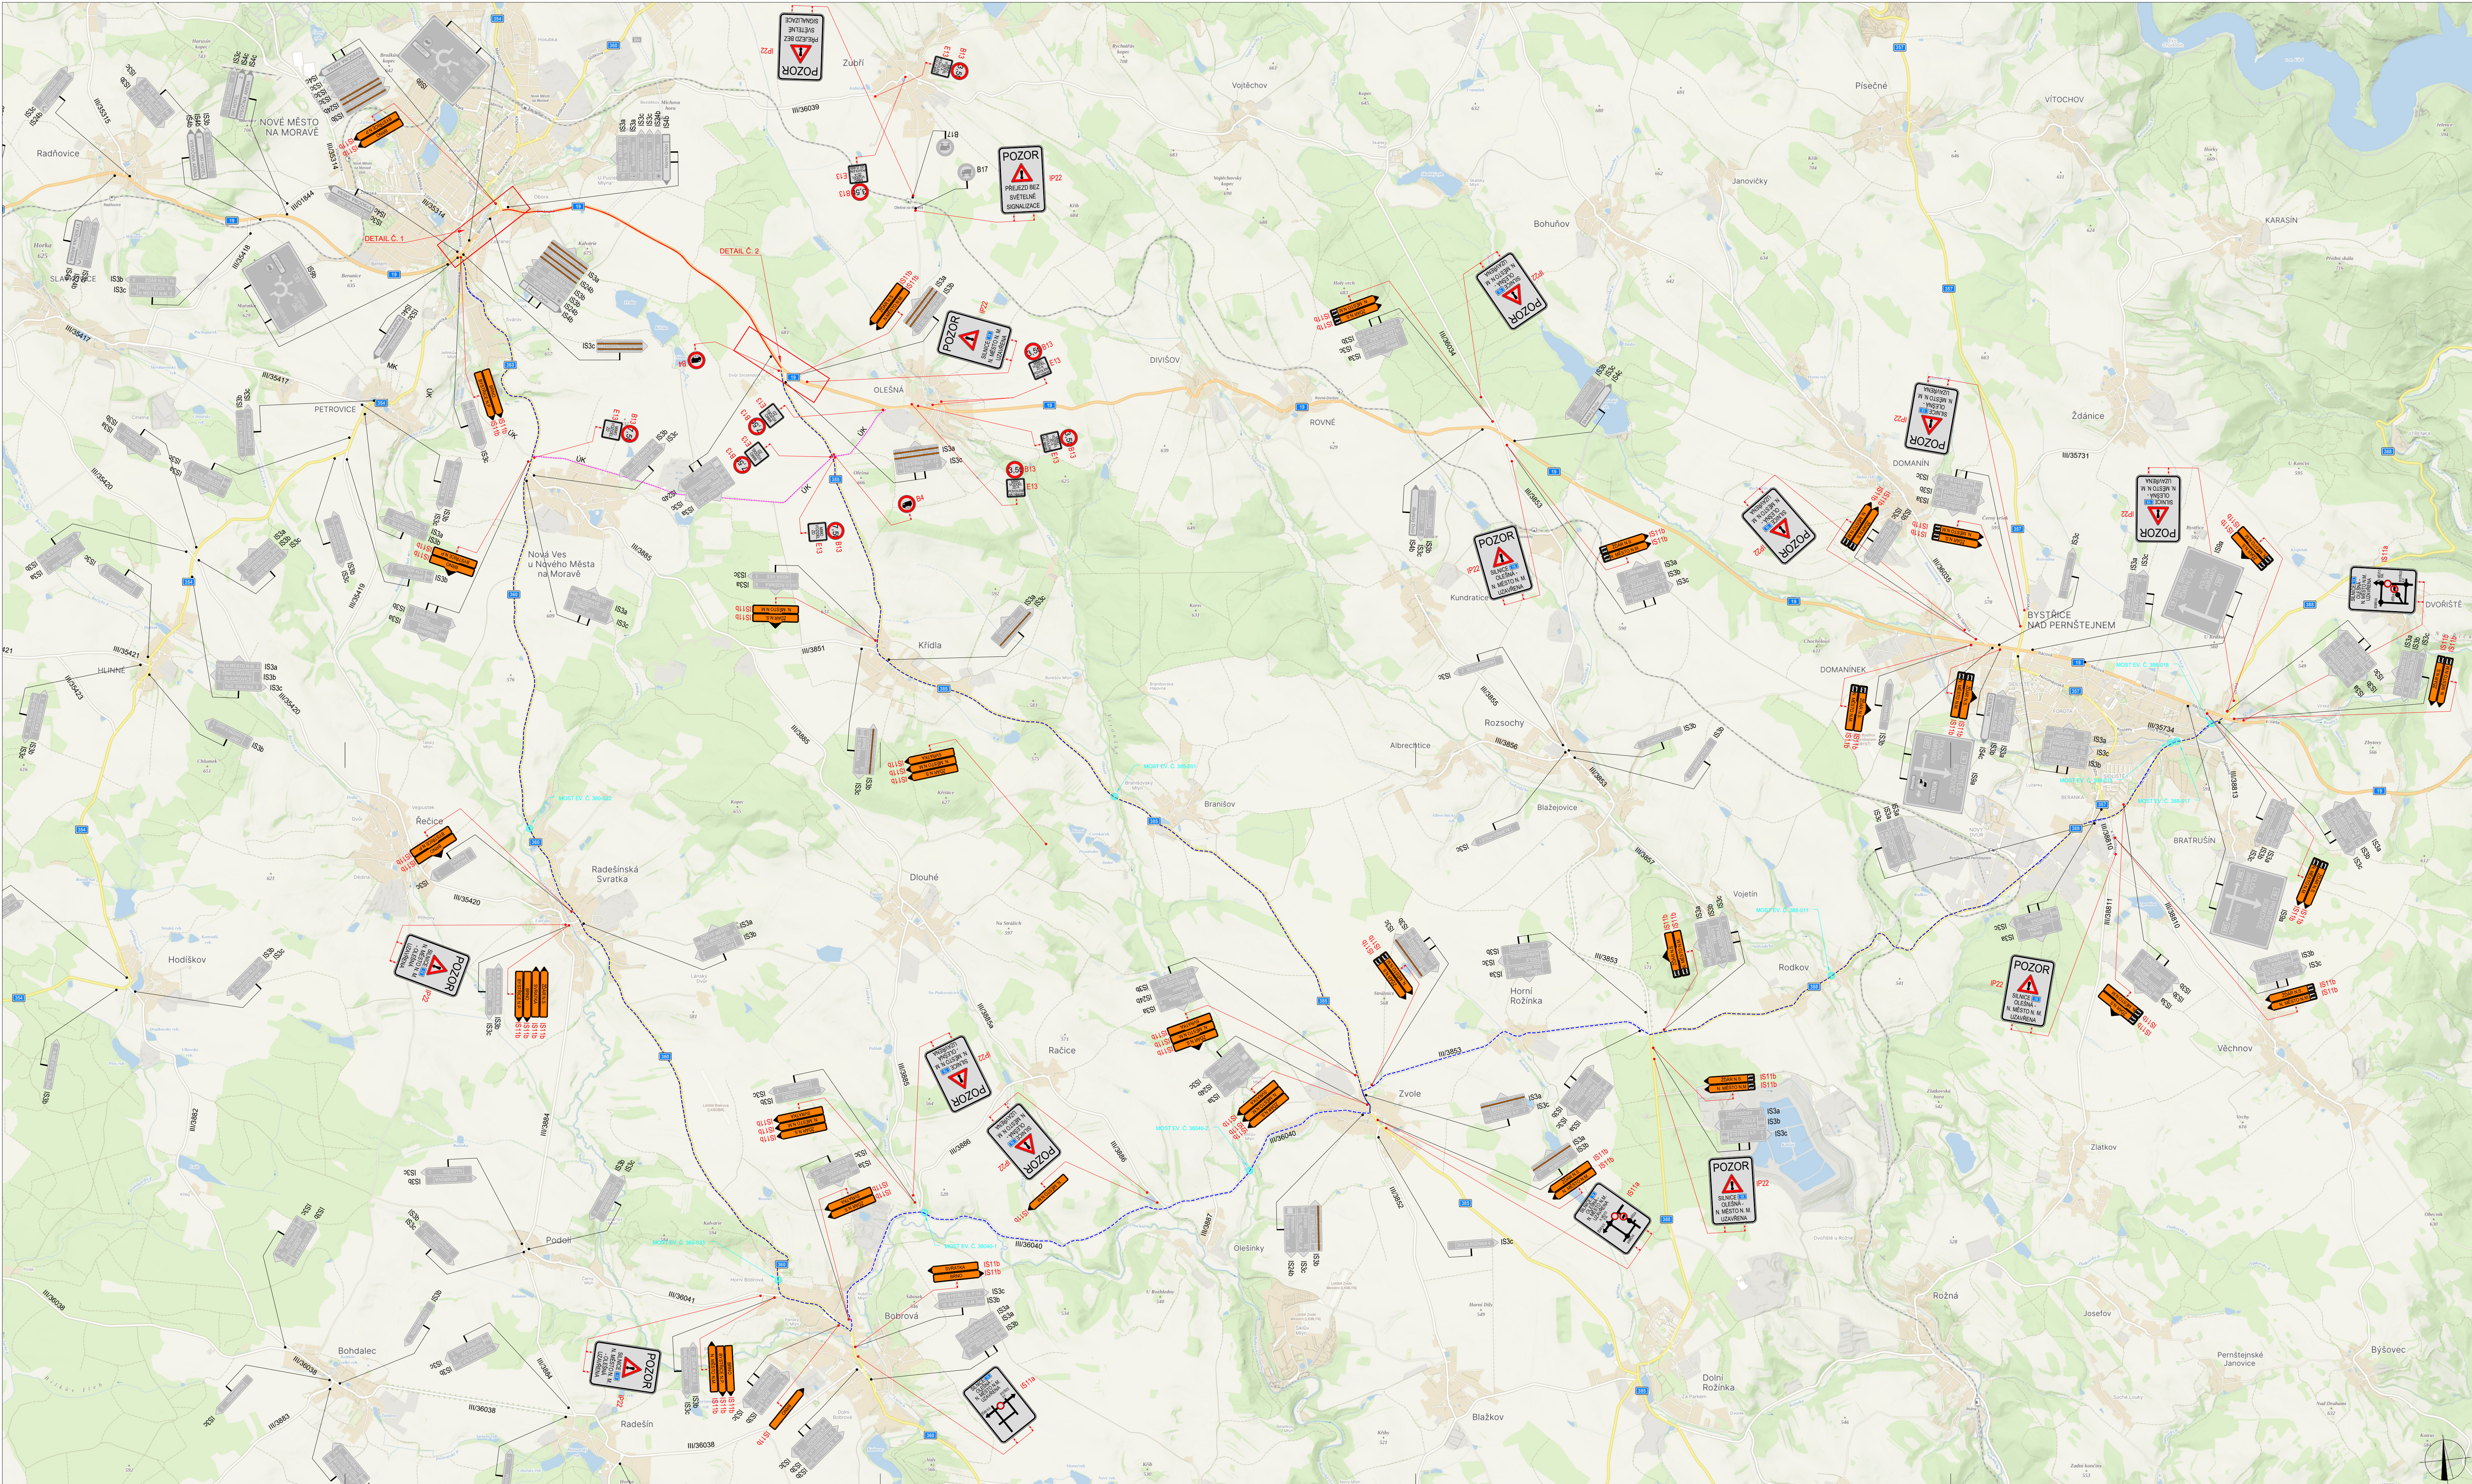

POLICE ČESKÉ REPUBLIKY - KRP

PLATNOST TOHOTO VYJÁDRĚNÍ JE 1 ROK.
V dne

SOUHLASÍME S PDZ, ZUK, UZAVÍRKOU
A OBJÍZDNOU TRASOU.
V dne

SOUHLASÍME S PDZ, ZUK, UZAVÍRKOU
A OBJÍZDNOU TRASOU.
V dne

SITUACE ŠIRŠÍCH VZTAHŮ

LEGENDA

TRVÁLE SVISLE DOPRAVNÍ
ZNAČENÍ

DOČASNĚ ZNEPLATNĚNÉ TRVÁLE
SVISLE DOPRAVNÍ ZNAČENÍ

NAVŘZENÉ PŘECHODNÉ
SVISLE DOPRAVNÍ ZNAČENÍ

ZÁBOR V KOMUNIKACI

OBJÍZDNÁ TRASA

OBJÍZDNÁ TRASA BUS

Podle dopravního značení bude v blízkosti velikosti a v reflexním provedení E 1
K návrhu dopravního značení bylo využito TP 63 Zásady pro dopravní značení na pozemních komunikacích, TP 66 Zásady pro označování pracovních míst na pozemních komunikacích, II vydání

VYPRACOVAL:
Bc. Michaela Grycová

KONTROLOVAL:
Ing. Mgr. Josef Janík

DoZBos s.r.o.
Průmyslová 2641/12
680 01 Boskovice
Tel.: 730 514 719
E-mail: gryo@dozbos.cz
www.dozbos.cz

NAZEV AKCE:
I/19 NOVÉ MĚSTO NA MORAVĚ - OLEŠNÁ

NAZEV PŘÍLOHY:
SITUACE DOPRAVNĚ-INŽENÝRSKÝCH OPATŘENÍ

OBSAH:
ETAPA 3 (B1) - OBJÍZDNÁ TRASA

DATUM:
08/2026

FORMAT:
1190x594

CÍLOVÁ ZNAČKA:
.....

CÍLOVÁ PŘÍLOHY:
13