
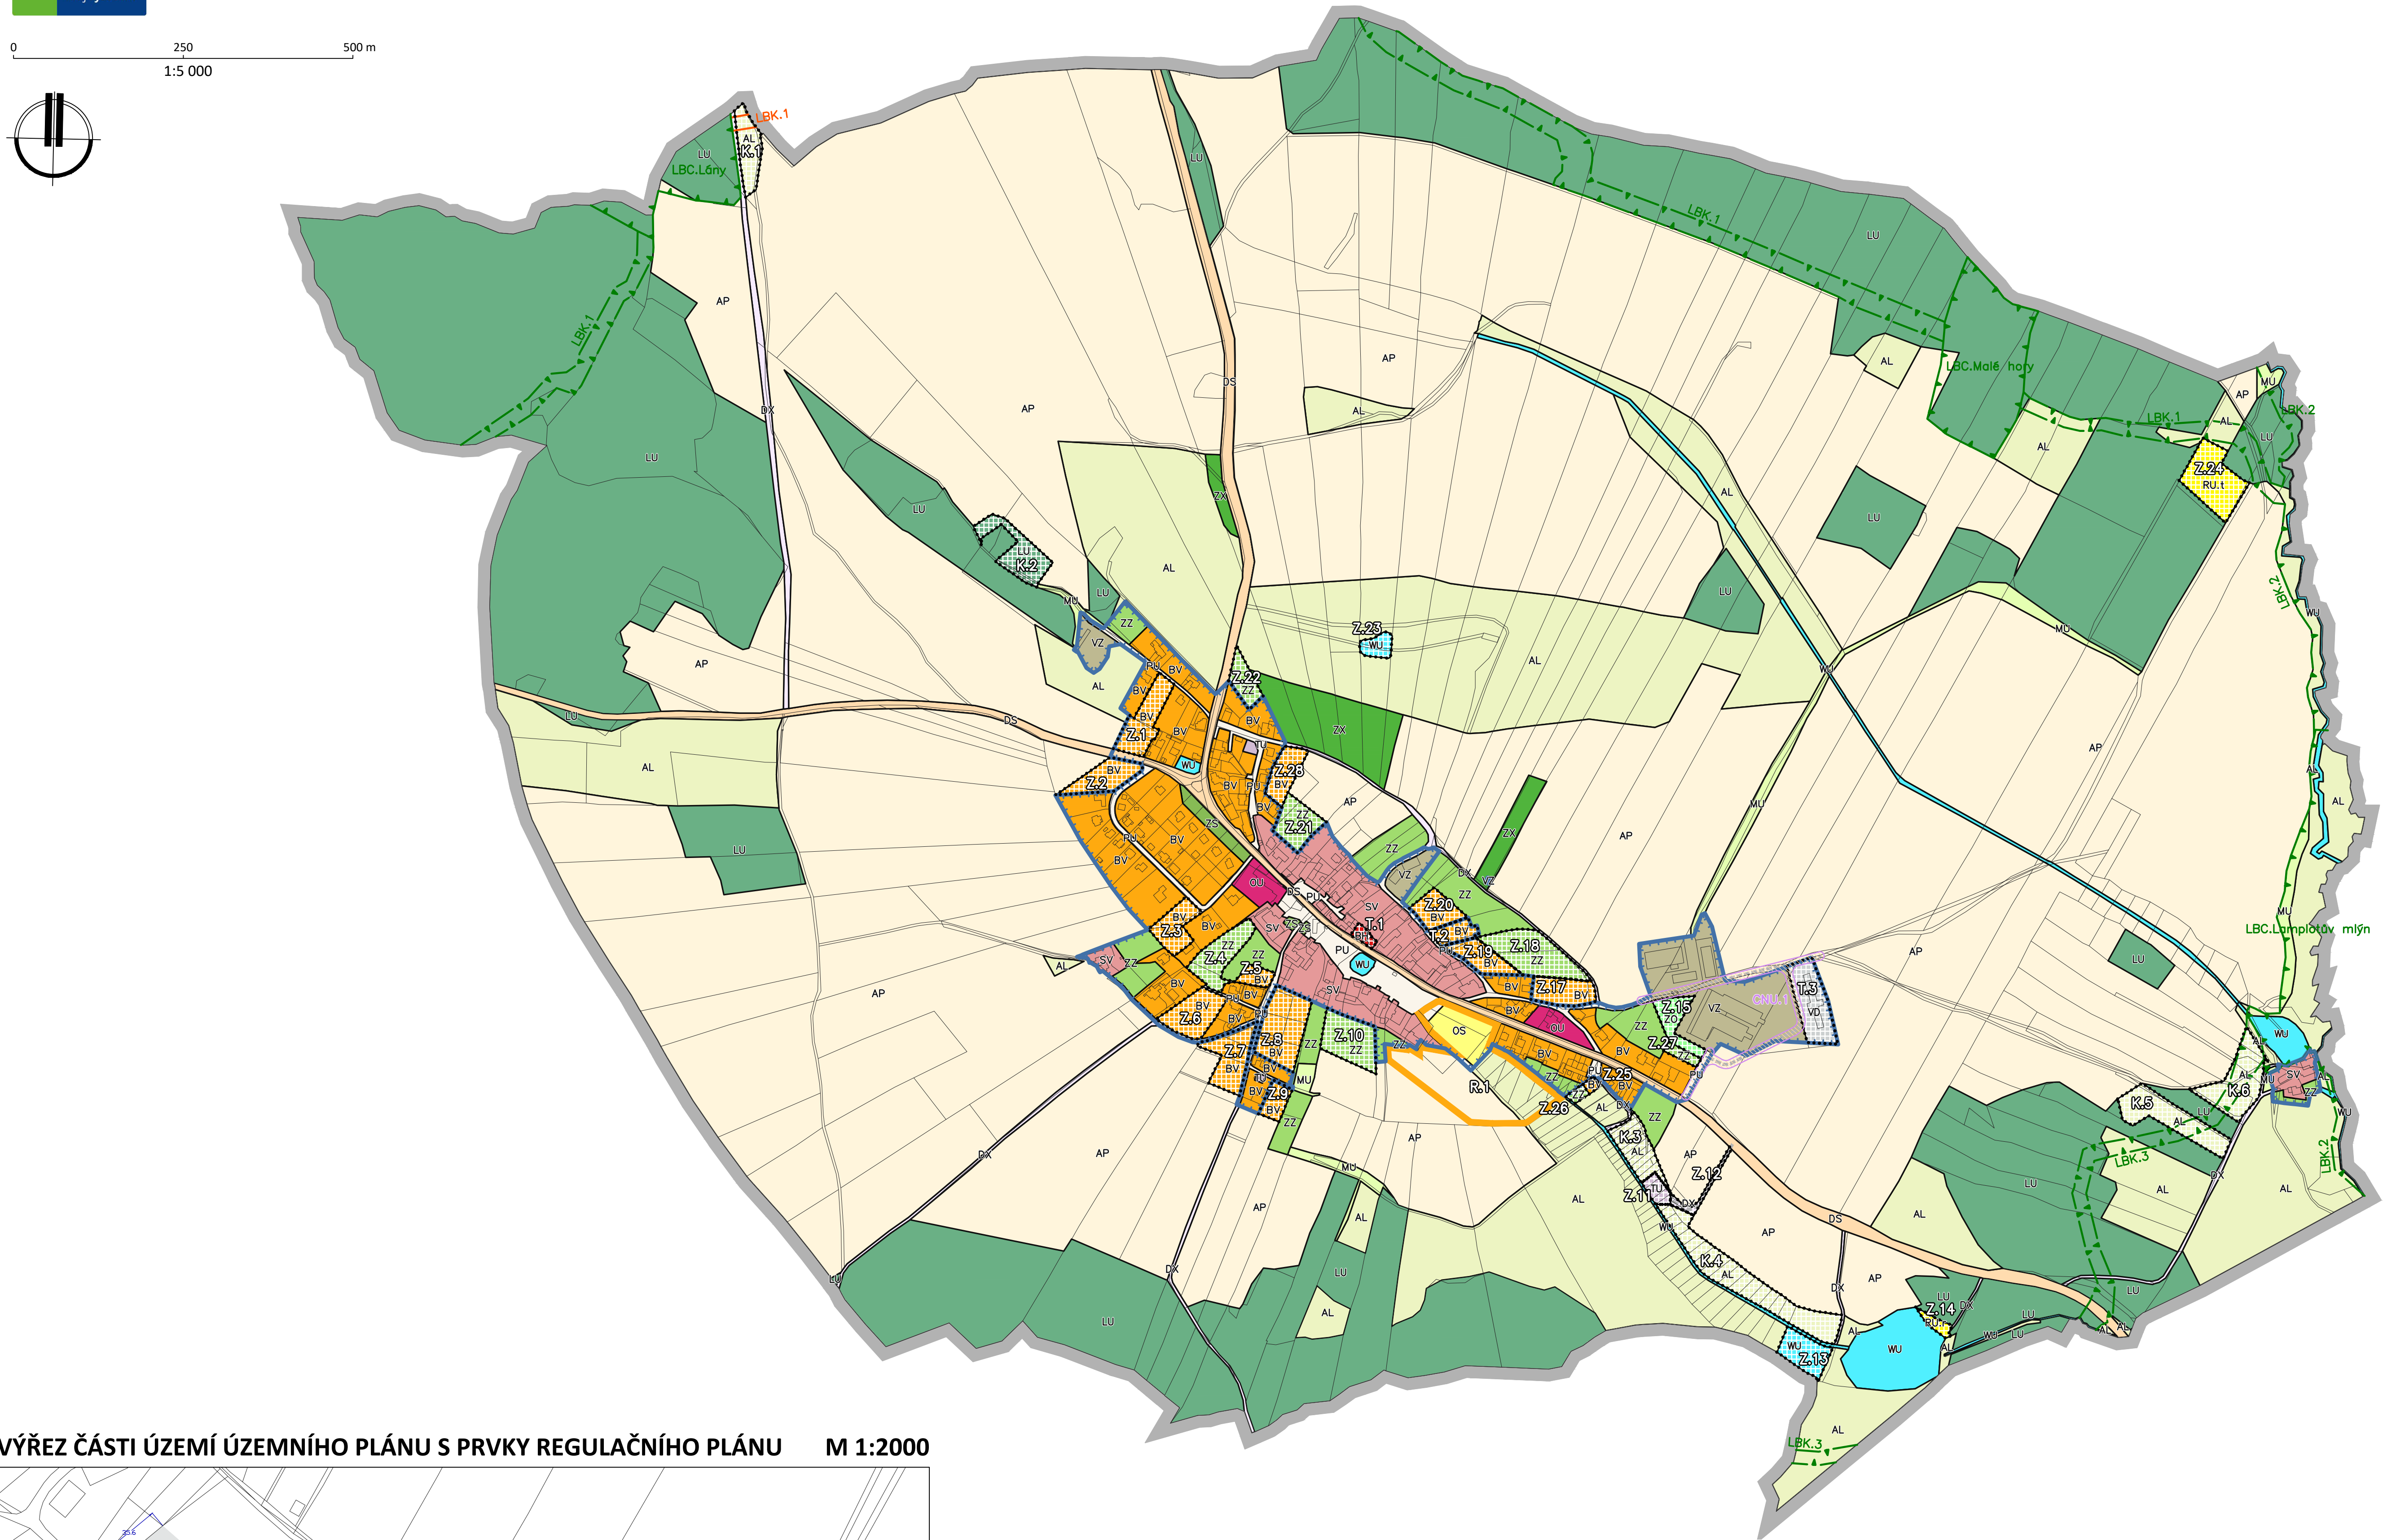


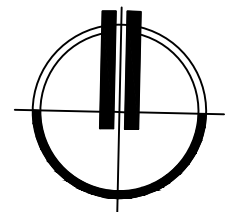


HRANICE A KORIDORY	
	Řešené území
	Zastavěné území k 26.08.2024
	Zastavitelná plocha
	Transformační plocha
	Plocha změny v krajině
	Územní rezerva
	Koridor pro dopravní infrastrukturu

PLOCHY S ROZDÍLNÝM ZPŮSOBEM VYUŽITÍ		
GRAFICKÉ ZNÁZORNĚNÍ		
STAV	NÁVRH	REZERVA
Plochy bydlení		
bydlení venkovské		
bydlení hromadné		
Plochy rekreace		
rekreace všeobecná, sportovní rybaření		
rekreace všeobecná, letní tábor		
Plochy občanského vybavení		
občanské vybavení všeobecné		
občanské vybavení sport		
Plochy veřejných prostranství		
veřejná prostranství všeobecná		
Plochy zeleně		
zeleň zahradní a sadová		
zeleň ochranná a izolační		
zeleň sídelní ostatní		
zeleň jiná		
Plochy smíšené obytné		
smíšené obytné venkovské		
Plochy dopravní infrastruktury		
doprava silniční		
doprava jiná		
Plochy technické infrastruktury		
technická infrastruktura všeobecná		
Plochy výroby a skladování		
výroba drobná a služby		
výroba zemědělská a lesnická		
Plochy vodní a vodo hospodářské		
vodní a vodo hospodářské všeobecné		
Plochy zemědělské		
orná půda		
trvalé travní porosty		
Plochy lesní		
lesní všeobecné		
Plochy smíšené krajinné		
smíšené krajinné všeobecné		

ÚZEMNÍ SYSTÉM EKOLOGICKÉ STABILITY		
GRAFICKÉ ZNÁZORNĚNÍ		
STAV	NÁVRH	
Lokální biocentrum		
Lokální biokoridor		

VÝŘEZ ČÁSTI ÚZEMÍ ÚZEMNÍHO PLÁNU S PRVKY REGULAČNÍHO PLÁNU M 1:2000

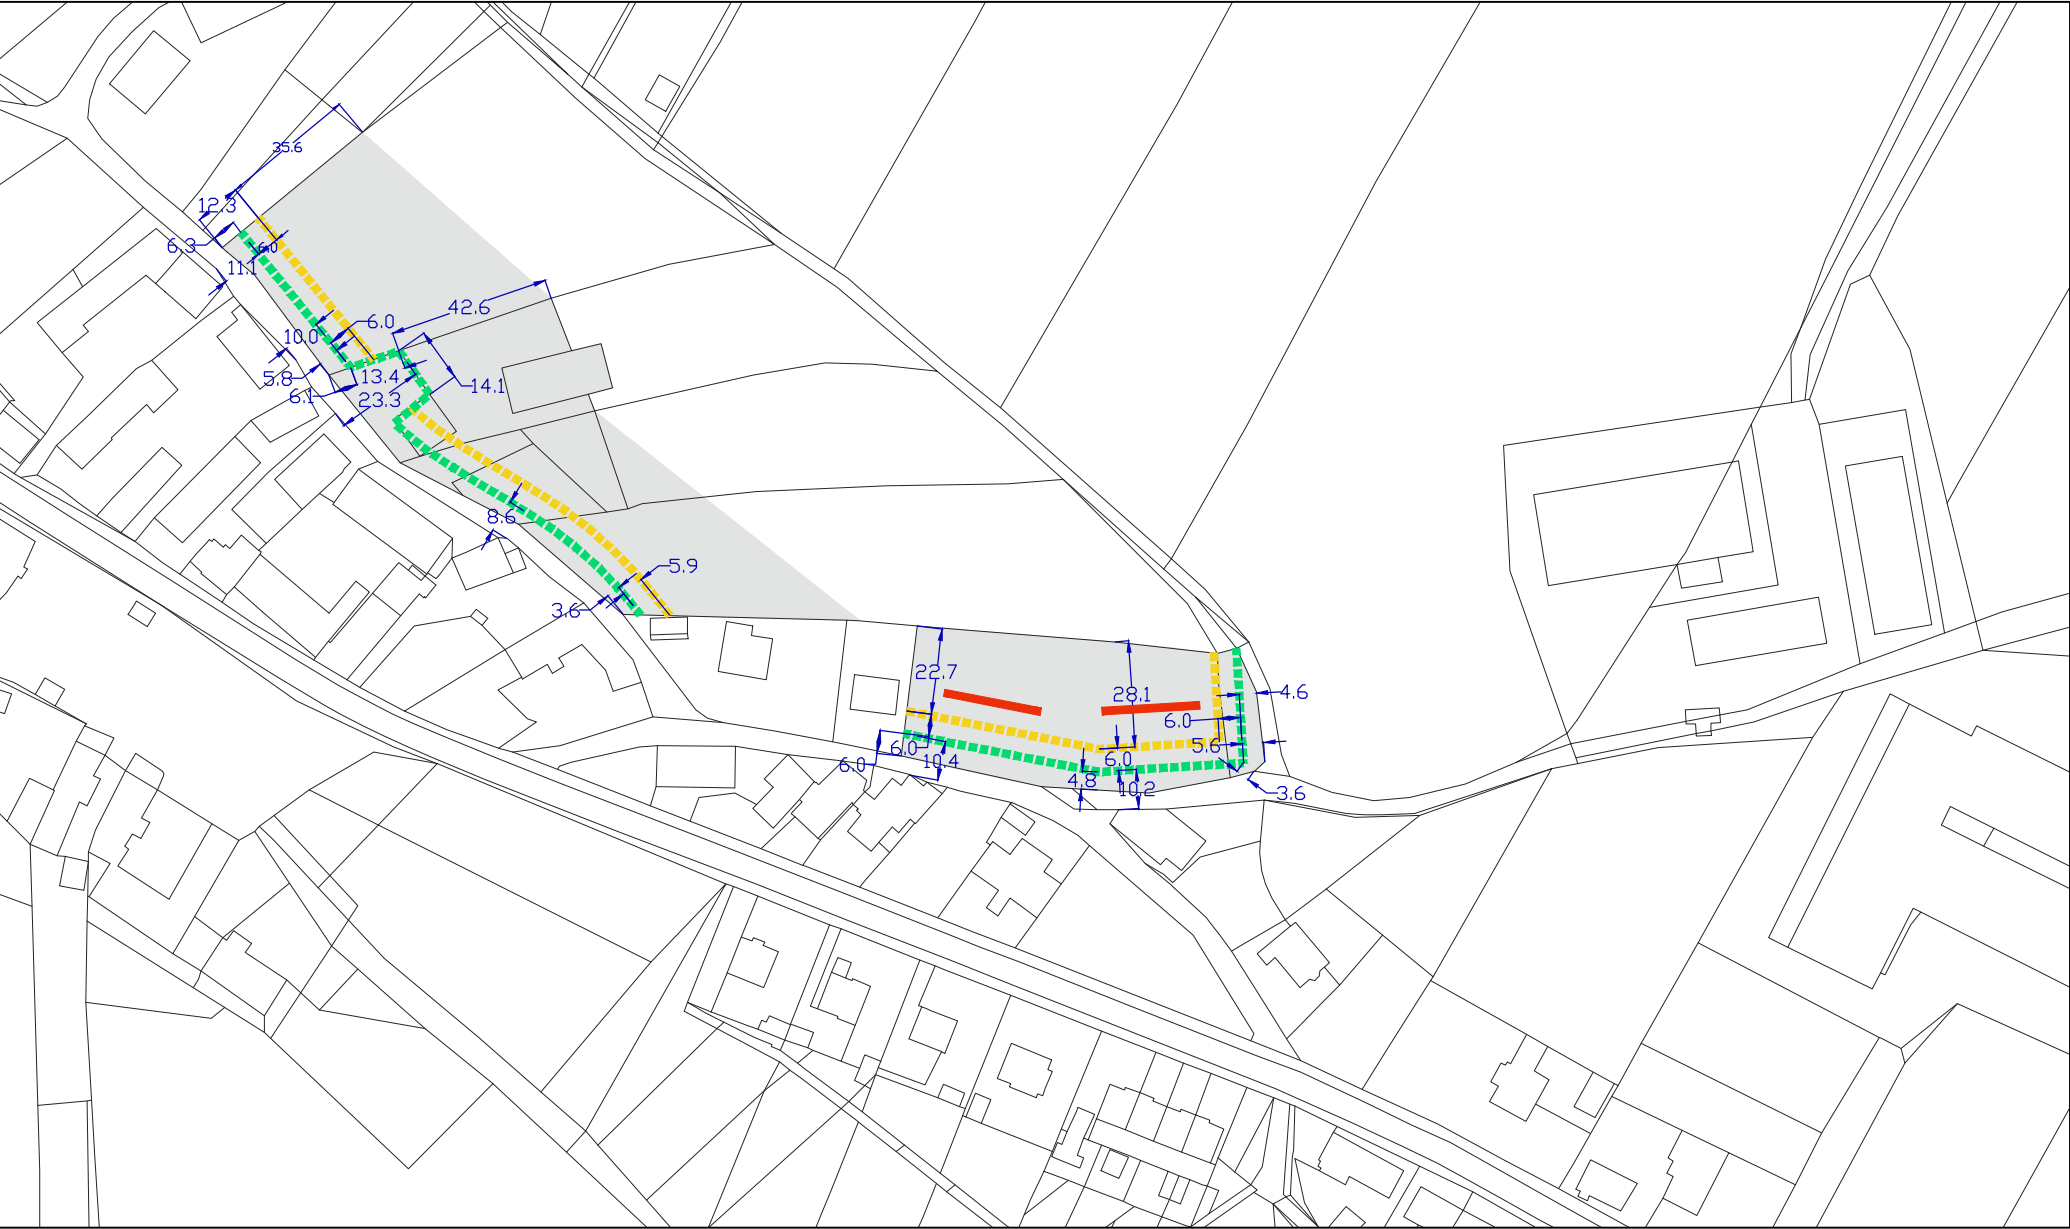

LEGENDA K VÝŘEZU ÚP S PRVKY REGULAČNÍHO PLÁNU	
	Část území s prvky regulačního plánu
	Uliční čára
	Stavební čára
	Určená orientace hřebene hlavní hmoty stavby (rovnoběžně se stavební čarou)

ZÁZNAM O ÚČINNOSTI ÚZEMNÍHO PLÁNU	
ORGÁN VYDÁVÁJÍCÍ ÚZEMNÍ PLÁN KŘÍDLA Zastupitelstvo obce Křídla	
Datum nabytí účinnosti ÚP:	
POŘIZOVATEL : Městský úřad Nové Město na Moravě, Odbor stavební a životního prostředí, Úřad územního plánování Vratislavovo nám. 103, 592 31 Nové Město na Moravě	otisk úředního razítka:
OPRÁVNĚNÁ ÚŘEDNÍ OSOBA POŘIZOVATELE : jméno a příjmení:	
podpis:	

ÚZEMNÍ PLÁN KŘÍDLA

ZPRACOVATEL: ING. ARCH. JAN PSOTA, NÁDRAŽNÍ 2186/52, 591 01 ŽDĚAR NAD SÁZAVOU, IČ: 10116435
ZPRACOVATELSKÝ KOLEKTIV: ING. ARCH. JAN PSOTA, PAVEL ONDŘÁČEK, KLÁRA ONDŘÁČKOVÁ, SAMUEL ČERNÍK
POŘIZOVATEL: MĚÚ NOVÉ MĚSTO NA MOR., ODBOR STAVEBNÍ A ŽP, ÚŘAD ÚZEMNÍHO PLÁNOVÁNÍ
ZAKÁZKOVÉ ČÍSLO: A/III/23 MĚŘÍTKO: 1: 5000 DATUM: ŘÍJEN 2026

HLAVNÍ VÝKRES