


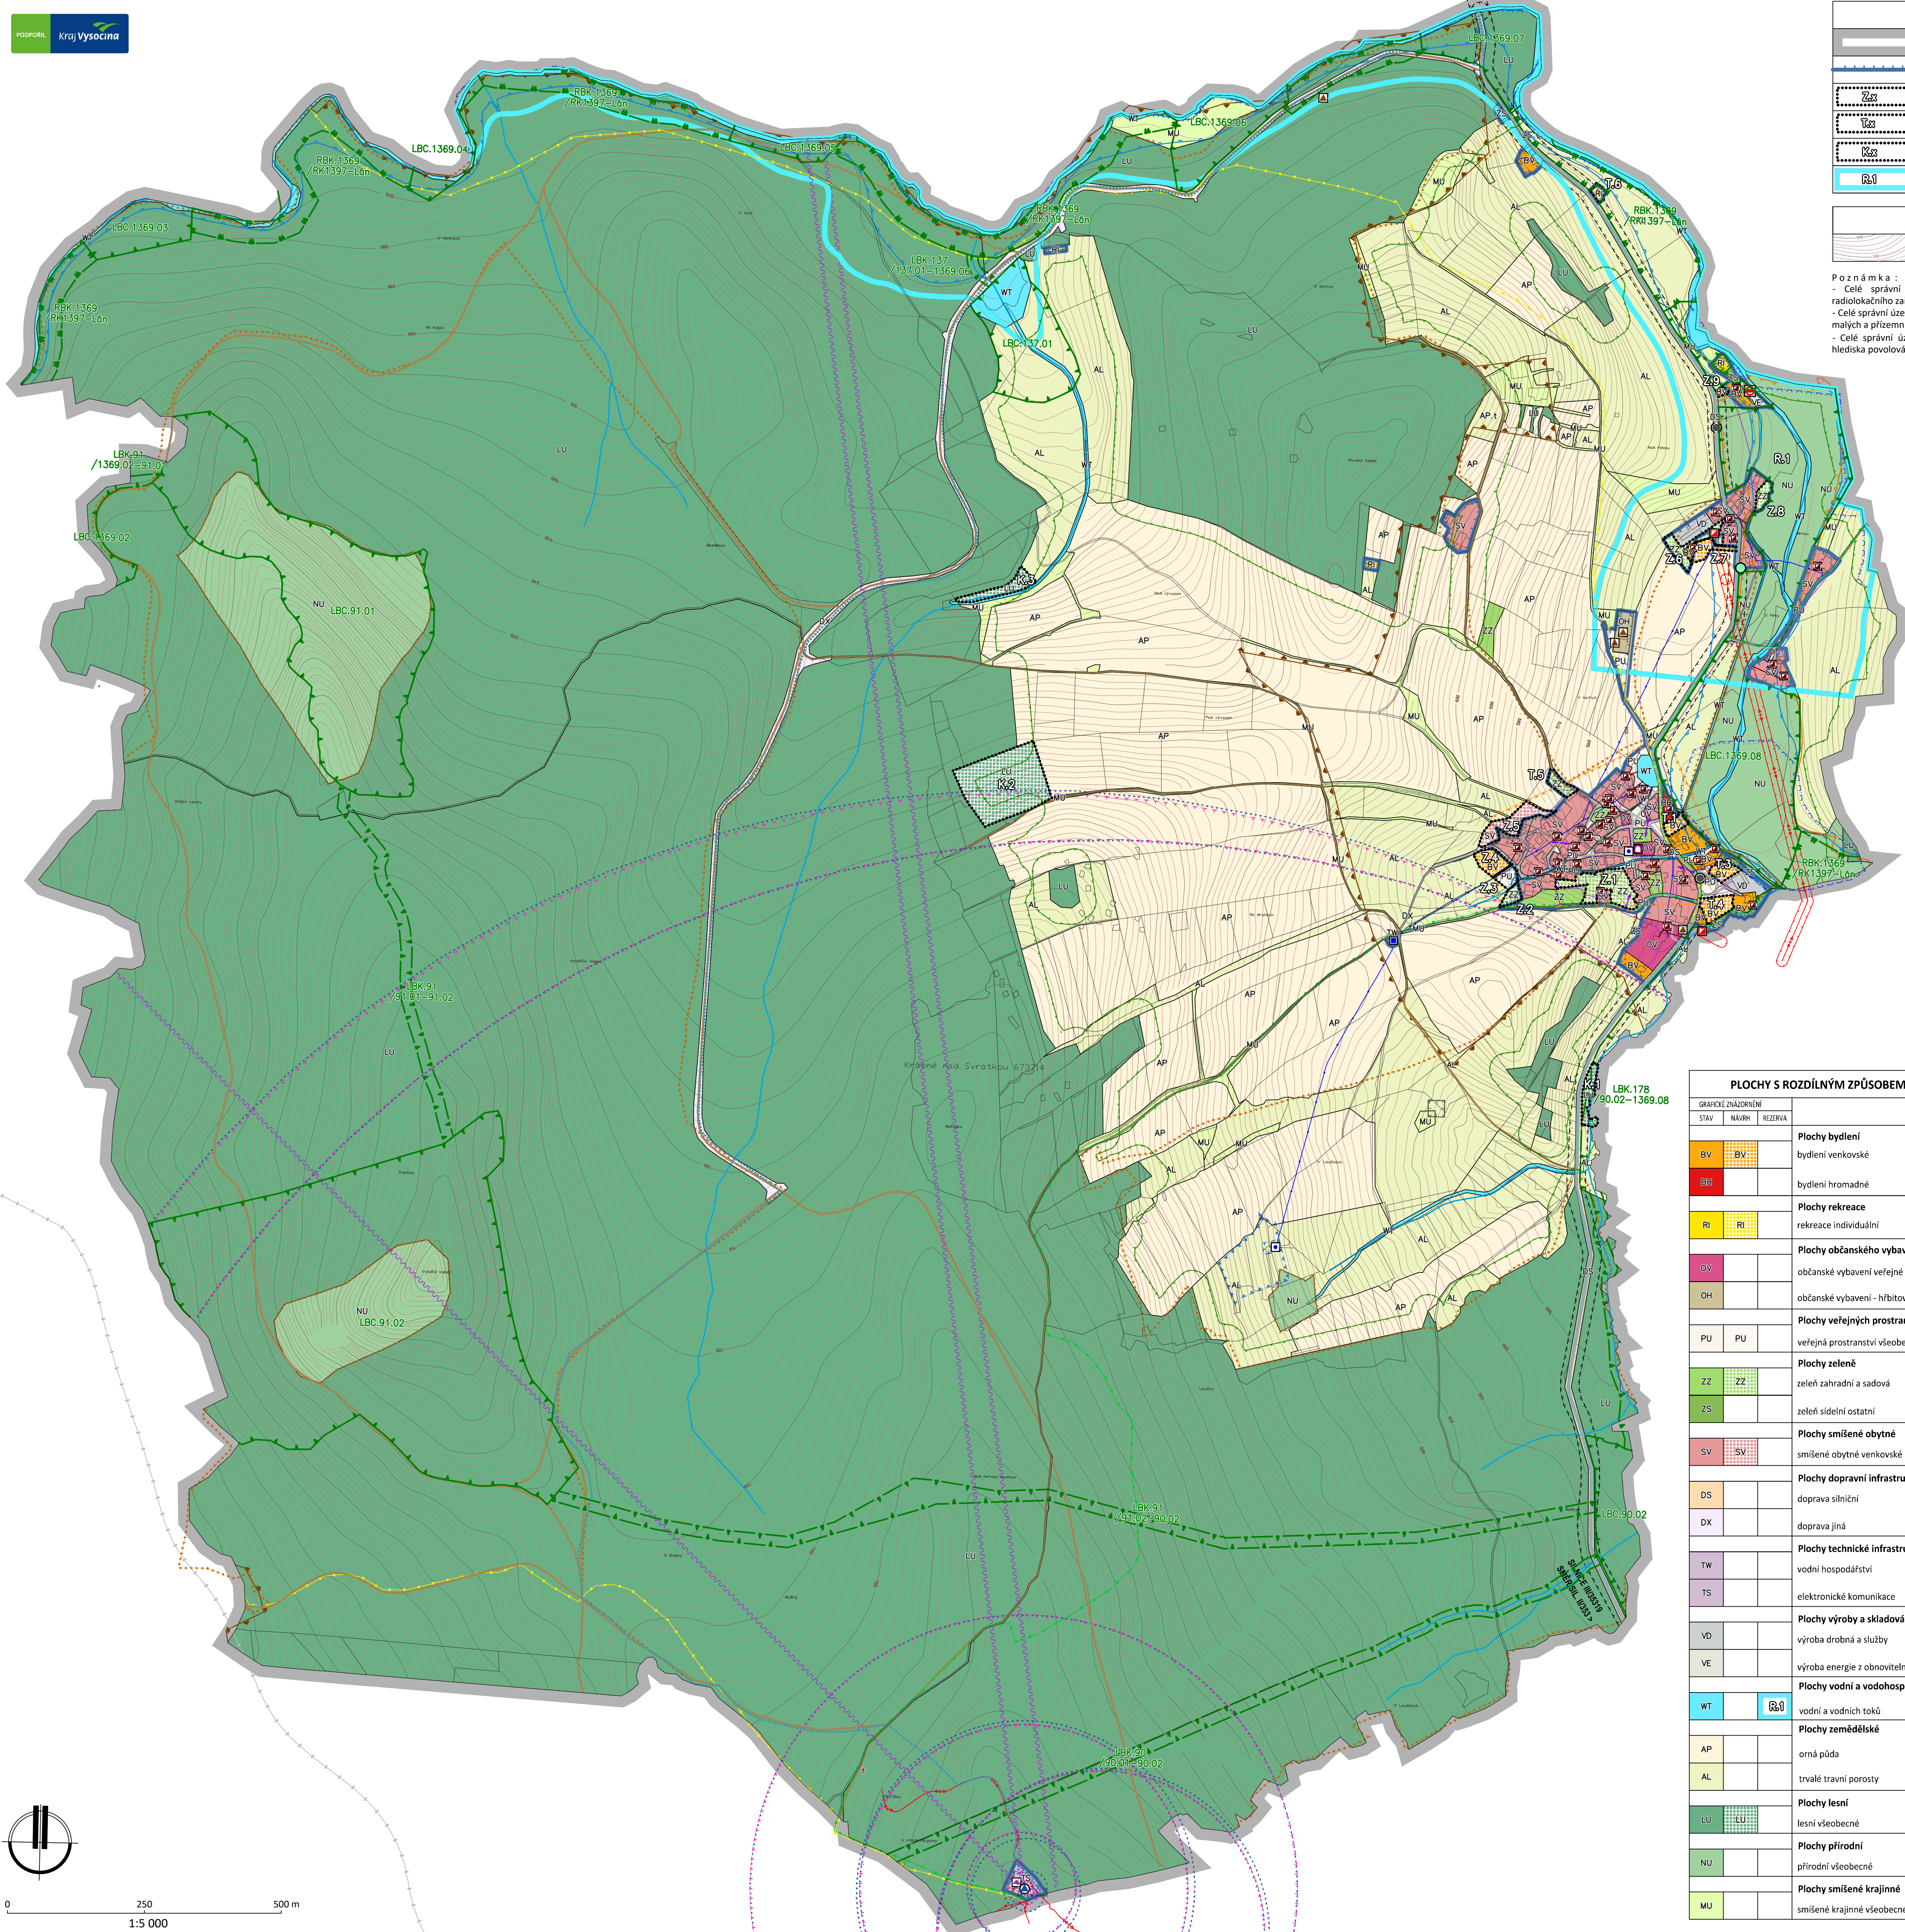

HRANICE A KORIDORY	
	Řešené území
	Zastavěné území k 30.04.2025
	Zastavitelná plocha
	Transformační plocha
	Plocha změny v krajině
	Územní rezerva

VRSTEVNICE	
	Interval vrstevnic po 2 m

Poznámka :
- Celé správní území obce je situováno v ochranném pásmu radiolokačního zařízení Ministerstva obrany ČR.
- Celé správní území obce je situováno ve vzdušném prostoru pro létání v malých a přístředních výškách Ministerstva obrany ČR.
- Celé správní území je zájmovým územím Ministerstva obrany ČR z hlediska povolování výjimečných druhů staveb.

ÚZEMNÍ SYSTÉM EKOLOGICKÉ STABILITY	
STAV	NÁVRH
	Regionální biocentrum
	Regionální biokoridor
	Lokální biocentrum
	Lokální biokoridor

TECHNICKÁ INFRASTRUKTURA	
STAV	NÁVRH
	Elektrické vedení VN 22 kV
	Trafostanice
	Vodní elektrárna
	Telekomunikační vedení
	Telekomunikační zařízení
	Radioreléová trasa
	Vodovodní řád
	Vodní zdroj
	Vodojem
	Kanalizace splašková
	Domovní čistírna odpadních vod

DOPRAVNÍ INFRASTRUKTURA	
STAV	NÁVRH
	Silnice III. třídy
	Místní komunikace
	Účelové komunikace
	Autobusová zastávka
	Značená turistická trasa
	Značená cyklotrasa
	Lyžařská běžecká trasa
	Zařízení pro řízení letového provozu

PŘÍRODNÍ A KULTURNÍ HODNOTY	
STAV	NÁVRH
	Nemovitá kulturní památka
	Území s archeologickými nálezy
	Válečný hrob, pietní místo
	Drobná památka místního významu
	Hodnotné průhledy na kostel
	Natura 2000 - Evropsky významná lokalita
	Biotop vybraných zvláště chráněných druhů velkých savců
	I., II., a III. zóna ochrany CHKO
	Památný strom
	Vodní toky

Poznámka :
- Celé správní území náleží do CHKO Žďárské vrchy.

OCHRANNÁ PÁSMA A OSTATNÍ LIMITY	
STAV	NÁVRH
	Ochranné pásmo silnic III. třídy
	Ochranné pásmo el. vedení VN
	Ochranné pásmo stavby zajišťující letecký provoz
	Ochranné pásmo objektu na elektronickém komunikačním zařízení
	Vzdálenost 30 m od hranice lesa
	Záplavové území Q100
	Poddolované území
	Plocha určená k rozlivu povodně
	Ochranné pásmo vodního zdroje I. a II. stupně

Poznámka :
- Celé správní území náleží do chráněné oblasti přirozené akumulace vod (CHOPAV) Žďárské vrchy.

PLOCHY S ROZDÍLNÝM ZPŮSOBEM VYUŽITÍ			
STAV		NÁVRH	REZERVA
	BV		BV
bydlení venkovské			
	GB		
bydlení hromadné			
	RI		RI
rekreace individuální			
	OV		
občanské vybavení veřejné			
	OH		
občanské vybavení - hřbitovy			
	PU		PU
veřejná prostranství všeobecná			
	ZZ		ZZ
zeleň zahradní a sadová			
	ZS		
zeleň sídelní ostatní			
	SV		SV
smíšené obytné venkovské			
	DS		
doprava silniční			
	DX		
doprava jiná			
	TW		
vodní hospodářství			
	TS		
elektronické komunikace			
	VD		
výroba drobná a služby			
	VE		
výroba energie z obnovitelných zdrojů			
	WT		R&I
vodní a vodních toků			
	AP		
plochy zemědělské			
	AL		
orná půda			
	LU		
lesní všeobecné			
	NU		
přírodní všeobecné			
	MU		
smíšené krajinné všeobecné			

ÚZEMNÍ PLÁN KRÁSNÉ ODŮVODNĚNÍ

ZPRACOVATEL : ING. ARCH. JAN PSOTA, STUDIO-P, NÁDRAŽNÍ 52, 591 01 ŽDĚR NAD SÁZ., IČ: 10116435
ZPRACOVATELSKÝ KOLEKTIV : ING. ARCH. JAN PSOTA, PAVEL ONDŘÁČEK
POŘIZOVATEL : MěÚ NOVÉ MĚSTO NA MOR., ÚŘAD ÚZEMNÍHO PLÁNOVÁNÍ, ODBOR STAVEBNÍ A ŽP
ZAKÁZKOVÉ ČÍSLO : A/1/22 MĚŘÍTKO : 1: 5000 DATUM : ZÁŘÍ 2026

KOORDINAČNÍ VÝKRES