


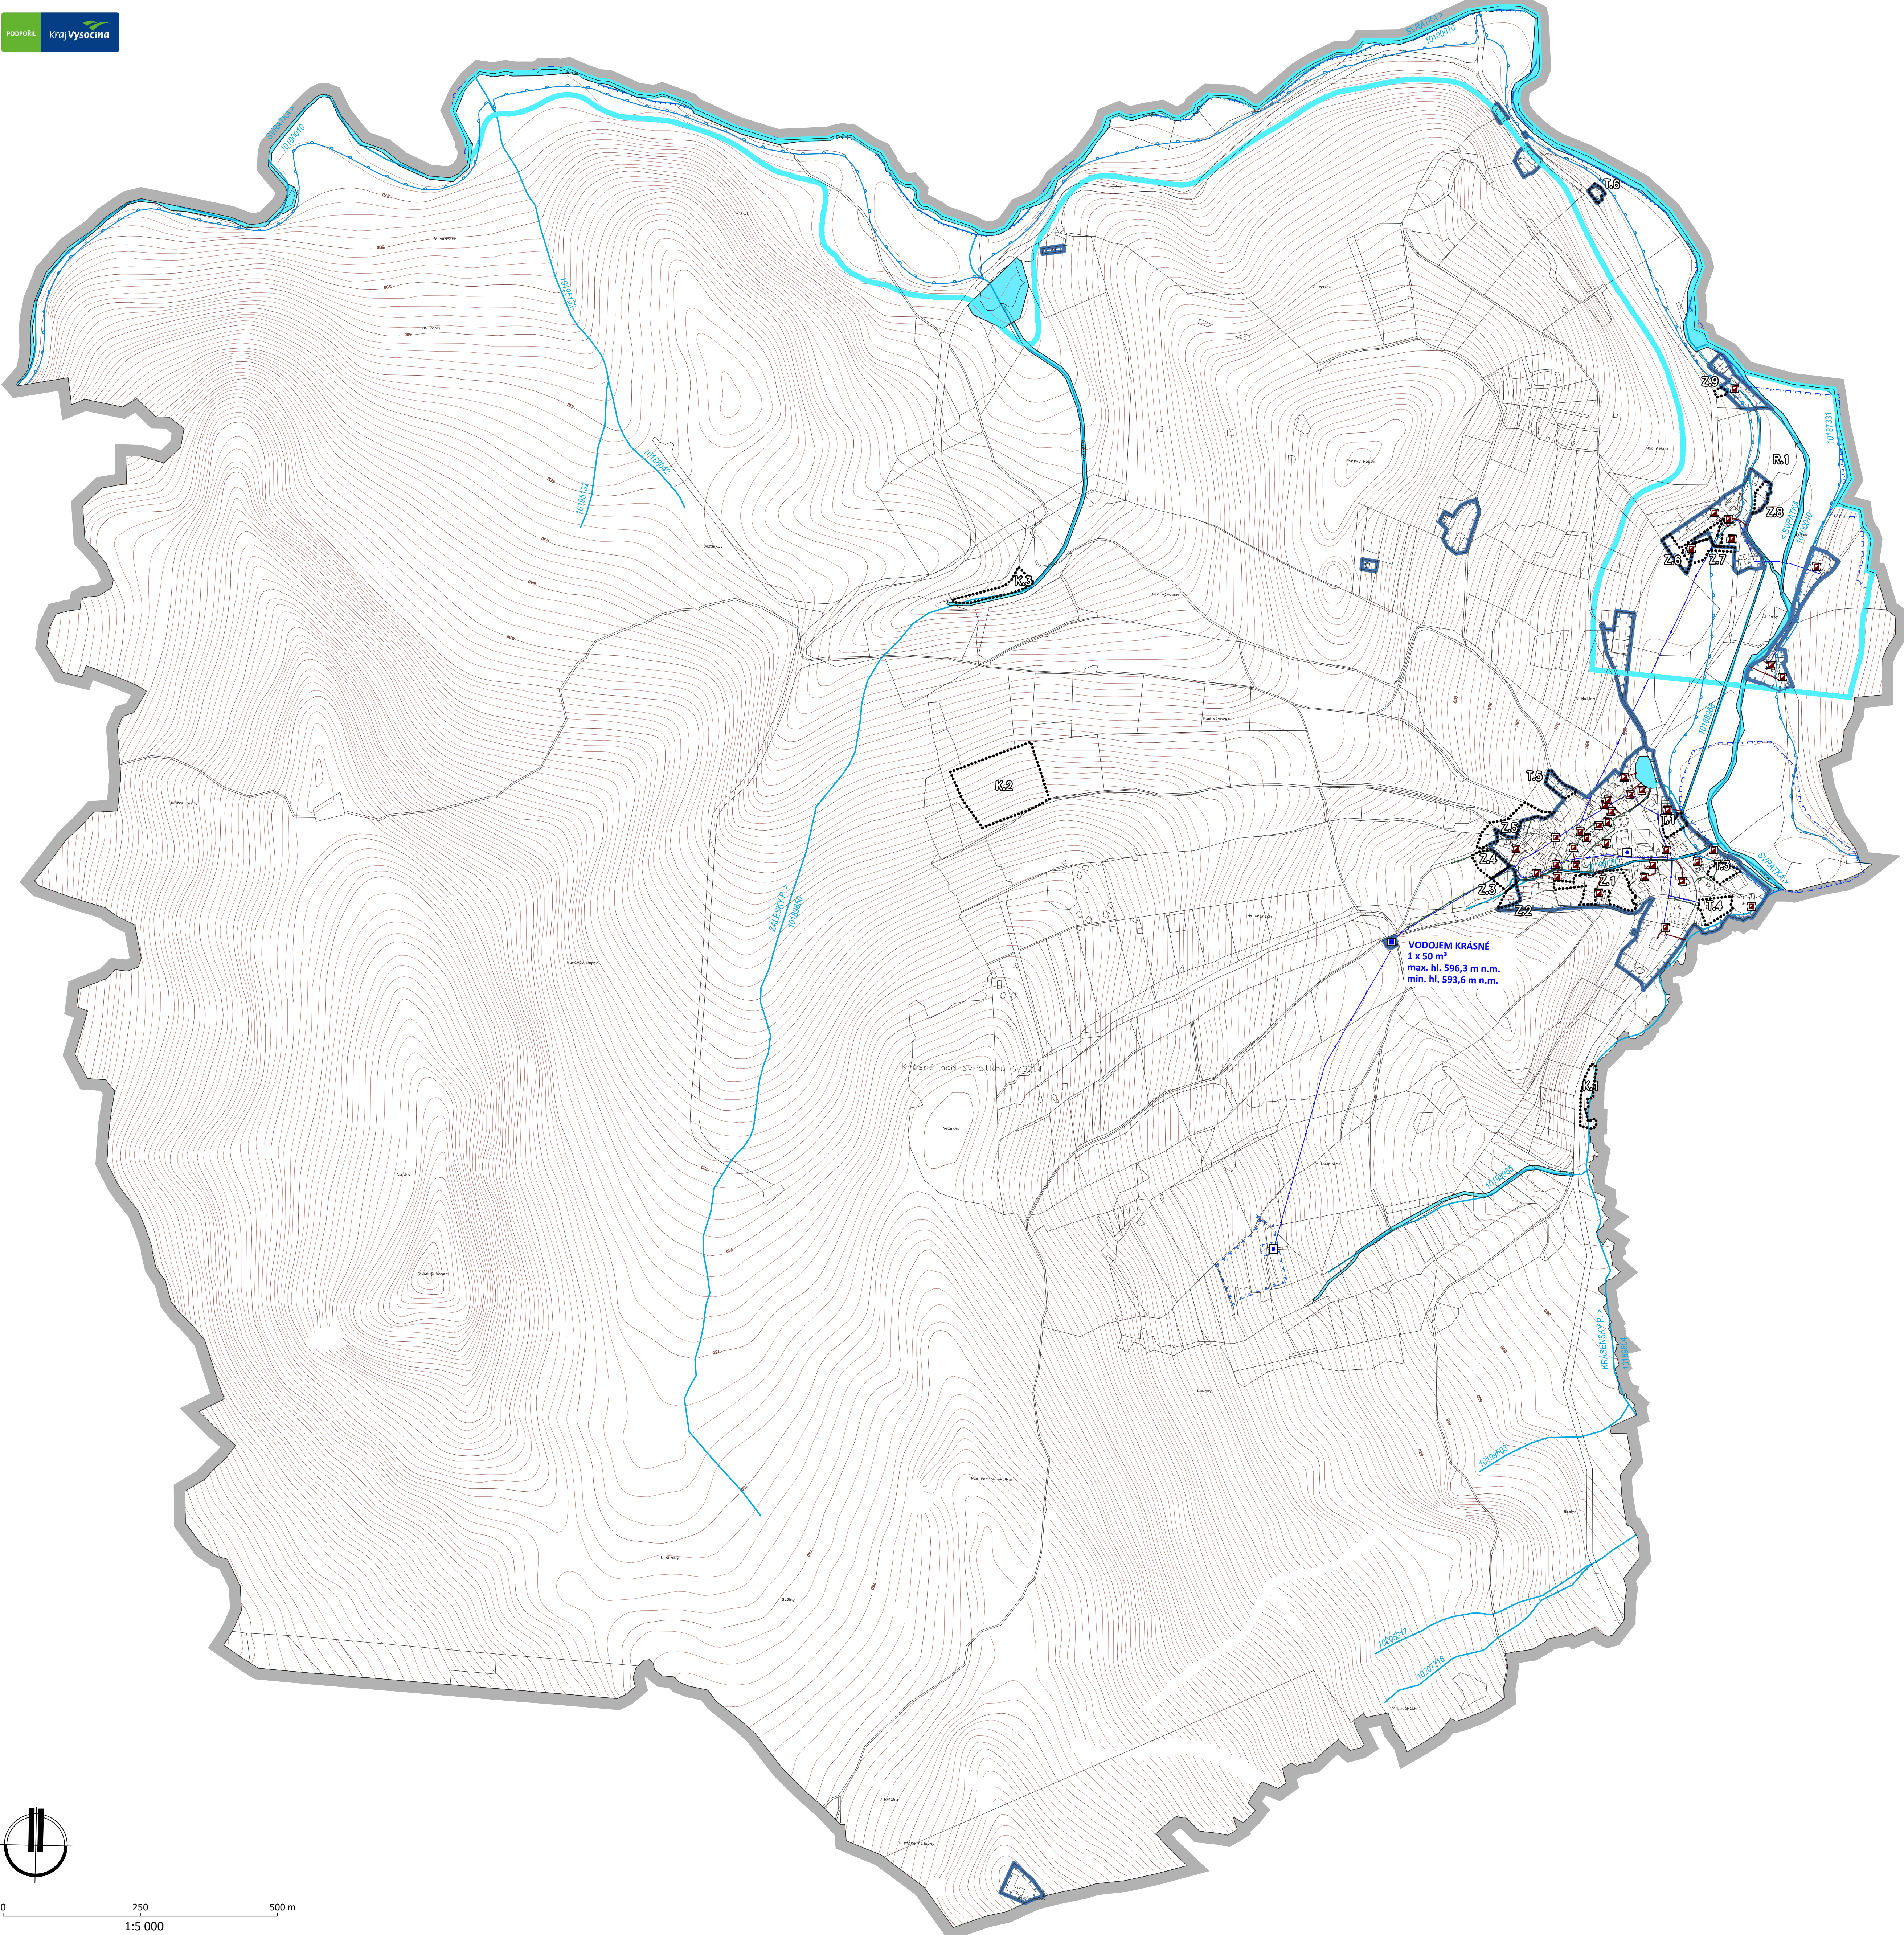

	VRSTEVNICE
	Interval vrstevnic po 2 m

ZPRACOVATEL : ING.ARCH. JAN PSOTA, STUDIO-P, NÁDRAŽNÍ 52, 591 01 ŽDĚR NAD SÁZ., IČ: 10116435
ZPRACOVATELSKÝ KOLEKTIV : ING. ARCH. JAN PSOTA, PAVEL ONDŘÁČEK
POŘIZOVATEL : MĚÚ NOVÉ MĚSTO NA MOR., ÚŘAD ÚZEMNÍHO PLÁNOVÁNÍ, ODBOR STAVEBNÍ A ŽP
ZAKÁZKOVÉ ČÍSLO : A/I/22 MĚŘÍTKO : 1: 5000 DATUM : ZÁŘÍ 2026

VÝKRES ČÍSLO :
05